

TÜRDURCHBRUCH:
Türnbau in der Mittermauer

WOHNUNGSEINGANGSTÜREN SIND FEUERHEHMEND UND NICHT SELBSTZUFALLEND - EI2 30 (= T30)
ALLE FENSTERPARAPETENHÖHEN MIN. 85 CM ÜBER FOK
SÄMTLICHE SCHÄCHTE GESCHOSSWEISE F90 ABGESCHÜTTET
BRANDRAUCHENTLÜFTUNG IST VOM EG UND VOM LETZTEN PODEST AUS ELEKTR. STEUERBAR
TRAGENDE BAUTEILE IM DACHGESCHOSS F60 UMMANTELT
ALLE POTTERIEN UND INSTALLATIONSSCHÄCHTE SIND F90 UMMANTELT
ALLE NEUGESCHAFFENEN MASSRÄUME WERDEN MECH. ÜBER DACH ENTLÜFTET
SPRITZWASSERBEREICH IN NEUEN MASSRÄUMEN WERDEN ISOLIERT
ALLE NEUEN UND UMGEBAUTEN WOHNUNGEN SIND MIT WASSERHOCKERN AUSGESTATTET
ABWASSERROHRE PVC-CHART
WC-SCHALEN ABHEBERBAR
AUFZUG WIRD GESONDERT EINGEREICHT, KABINE 110/140 WBG + 106kg
WASSERANSCHLUSS VORHANDEN UND MIT STEIGLEITUNG IN DEN WOHNUNGEN VERTEILT
FÜR JEDE WOHNUNG IST EIN EINLAGERUNGSRAUM IM KELLER VORZUSEHEN
IN JEDEM RAUCHFANG SIND REINIGUNGÖFFNUNGEN UNTEN (PUTZÖFFN. IN JEWEILIGER WOHNUNG)
UND OBEN (KEHRÖFFNUNG ÜBER DACH) VORHANDEN
DER ABSTAND DER SENKRECHTEN STÄBE BEI GELÄNDERN BETRÄGT MAX. 12cm.
ALTE M2 LAUT KONSENS. NEUE M2 LAUT NATURMASS
SCHÄCHTE : S1 SANITÄR, S2 HKLS + ELEKTRO, S3 LÜFTUNG + SANITÄR


LEGENDE :			
	BESTAND		STAHLBETON
	ABBRUCH		LEICHTBAU
	NEU - ZWW, SSZ, HLZ		KONSTR. STAHLBAU

AUSSCHREIBUNGSPOLIERPLAN

BAUVORHABEN :
**UM- u. DACHGESCHOSSAUSBAU
eines WOHNHAUSES inkl. LIFTEINBAU**

1150 Wien, Diefenbachgasse 36, Kat.Gem Sechshaus 01307 Gst. 109 : EZ 111

Planinhalt: GRUNDRISS 1 DACHGESCHOSS

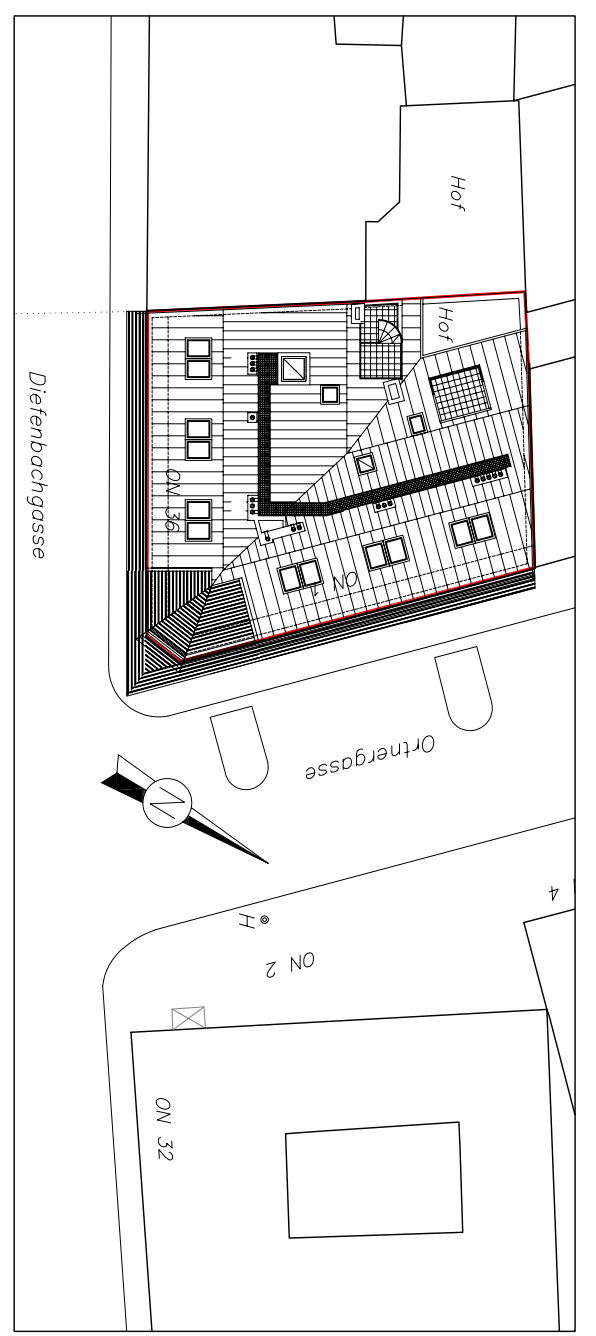

Grundigentümer :	Bauwerber :
Premium Projektvernetzung GmbH & Co. KG Ziegelberggasse 33, 1050 Wien	Premium BAUKÄRGER GMBH 1050 WIEN, ZIEGELBERGASSE 33 TEL:01 / 544 06 63
Baubehörde :	Bauführer :
	wird bekannt gegeben
Planverfasser :	Massstab: 1:50 bzw. 1:500 (Lageplan)
DIPL.-ING. ROBERT SCHWIEDEHAUSEN Zivilingenieur für Bauwesen 1050 Wien, Linke Wienzeile 8 Tel. 597 72 10 Fax 597 72 10 18 robert.schwiedehausen@tinet.at	Plannummer: AUSP-801-06-001 Plangröße: 1460mm x 750mm
	Datum : 09.05.2007



1. DACHGESCHOSS

Rauml. Stahlkonstruktion mit
quergepannter Holzbalkendecke

STAHLTRAGKONSTRUKTION LT. STATIK
F60 UMMANTELT