

DACHDRAUFSICHT

ECKAUSBILDUNG
Sonnenschutz
fixe Lamellen

WOHNUNGSEINGANGSTÜREN SIND FEUERHEHMEND UND NICHT SELBSTZUFALLEND - E12 30 (=T30)
ALLE FENSTERPARAPETTHÖHEN MIN. 85 CM ÜBER FOK
SÄMTLICHE SCHÄCHTE GESCHOSSEWEISE FÜR ABGESCHÜTTET
BRANDRAUCHENTLÜFTUNG IST VOM EG UND VOM LETZTEN PODEST AUS ELEKTR. STEUERBAR
TRAGENDE BAUTEILE IM DACHGESCHOSS FÜR UMWANDELN
ALLE POTTERIEN UND INSTALLATIONSSCHÄCHTE SIND FÜR UMWANDELN
ALLE NEUGESCHAFFENEN MASSRÄUME WERDEN NECH. ÜBER DACH. ENTLÜFTET
SPRITZWASSERBEREICH IN NEUEN MASSRÄUMEN WERDEN ISOLIERT
ALLE NEUEN UND UMGEBAUTEN WOHNUNGEN SIND MIT WASSERHÖCKERN AUSGESTATTET
ABWASSERROHRE PVC-CHART
WC-SCHALEN ABHEBERBAR
AUFZUG WIRD GESONDERT EINGEREICHT. KABINE 110/140 WBÖ & 106a
WASSERANSCHLUSS VORHANDEN UND MIT STEIGLEITUNG IN DEN WOHNUNGEN VERTEILT
FÜR JEDE WOHNUNG IST EIN EINLAGERUNGSRaum IM KELLER VORGESEHEN
IN JEDEM RAUCHFANG SIND REINIGUNGÖFFNUNGEN UNTEN (PUTZÖFFN. IN JEWEILIGER WOHNUNG)
UND OBEN (KEROFFNUNG ÜBER DACH) VORHANDEN
DER ABSTAND DER SENKRECHTEN STÄBE BEI GEL.ÄDERN BETRÄGT MAX. 12cm.
ALTE M2 LAUT KONSSENS. NEUE M2 LAUT NATURMASS
SCHÄCHTE : S1 SANITÄR, S2 HKLS + ELEKTRO, S3 LÜFTUNG + SANITÄR


LEGENDE :			
<div></div>	BESTAND	<div></div>	STAHLBETON
<div></div>	ABBRUCH	<div></div>	LEICHTBAU
<div></div>	NEU - ZWW, SSZ, HLZ	<div></div>	KONSTR. STAHLBAU

AUSSCHREIBUNGSPOLIERPLAN

BAUVORHABEN :
UM- u. DACHGESCHOSSAUSBAU
eines WOHNHAUSES inkl. LIFTEINBAU

1150 Wien, Diefenbachgasse 36, Kat.Gem Sechshaus 01307 GSt. 109 : EZ 111

Planinhalt: GRUNDRISS DACHDRAUFSICHT

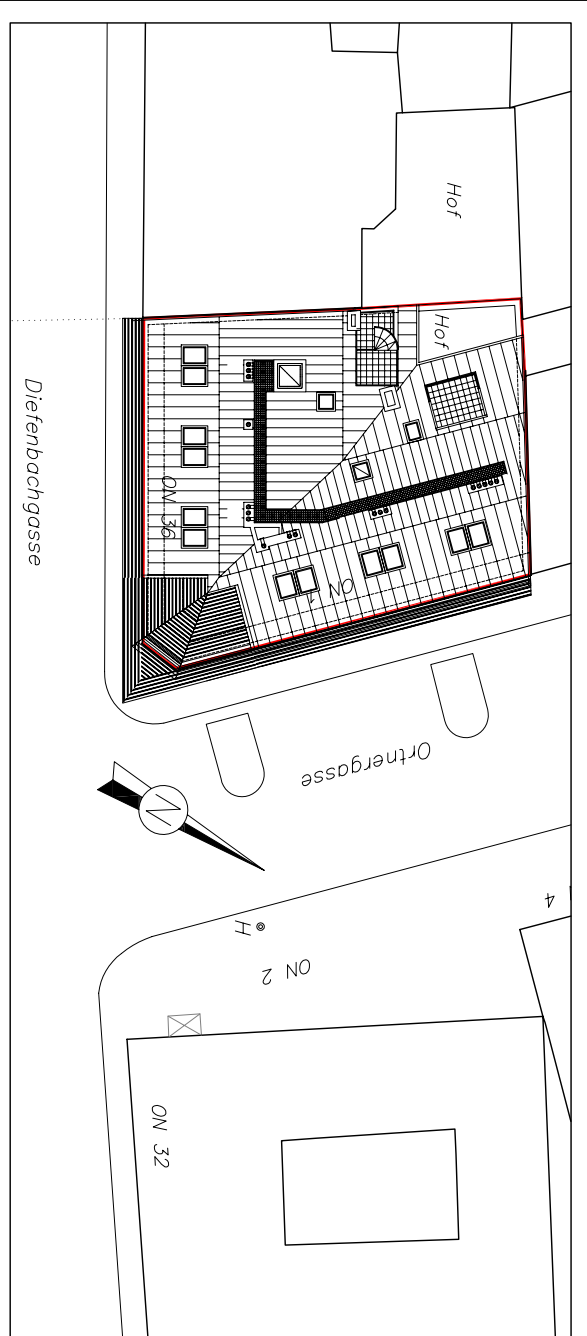

Grundigentümer :	Bauwerber :
Premium Projektentwicklung GmbH & Co. Diefenbachgasse 33, 1050 Wien TEL:01 / 544 06 63	PREMIUM BAUTRÄGER GMBH 1050 WIEN, ZIEGELOFENKASSE 33 www.premium.co.at TEL:01 / 544 06 63
Baubehörde :	Bauführer :
	wird bekannt gegeben
Planverfasser :	Massstab: 1:50 bzw. 1:500 (Lageplan)
DIPL.-ING. NORBERT SCHWIEDEHAUSEN Zwillingenieur für Bauwesen 1050 Wien, Linke Wienzeile 8 Tel. 597 72 10 Fax 597 72 10 18 norbert.schwiedehausen@teliad.at	Plannummer: AUSP-801-06-001 Plangröße: 1460mm x 750mm Datum : 09.05.2007