

NEU



NEU


LEGENDE :			
<div></div>	BESTAND	<div></div>	STAHLBETON
<div></div>	ABBRUCH	<div></div>	LEICHTBAU
<div></div>	NEU - ZMW, SSZ, HLZ	<div></div>	KONSTR. STAHLBAU

## AUSSCHREIBUNGSPOLIERPLAN

BAUVRHABEN :  
UM- u. DACHGESCHOSSAUSBAU  
eines WOHNHAUSES inkl. LIFTEINBAU

1150 Wien; Diefenbachgasse 36, Kal.Gem Sechsthaus 01307 GSt. 109 ; EZ 111

Planinhalt: KÄMINE SCHNITT- ANSICHT; Schematische Darstellung

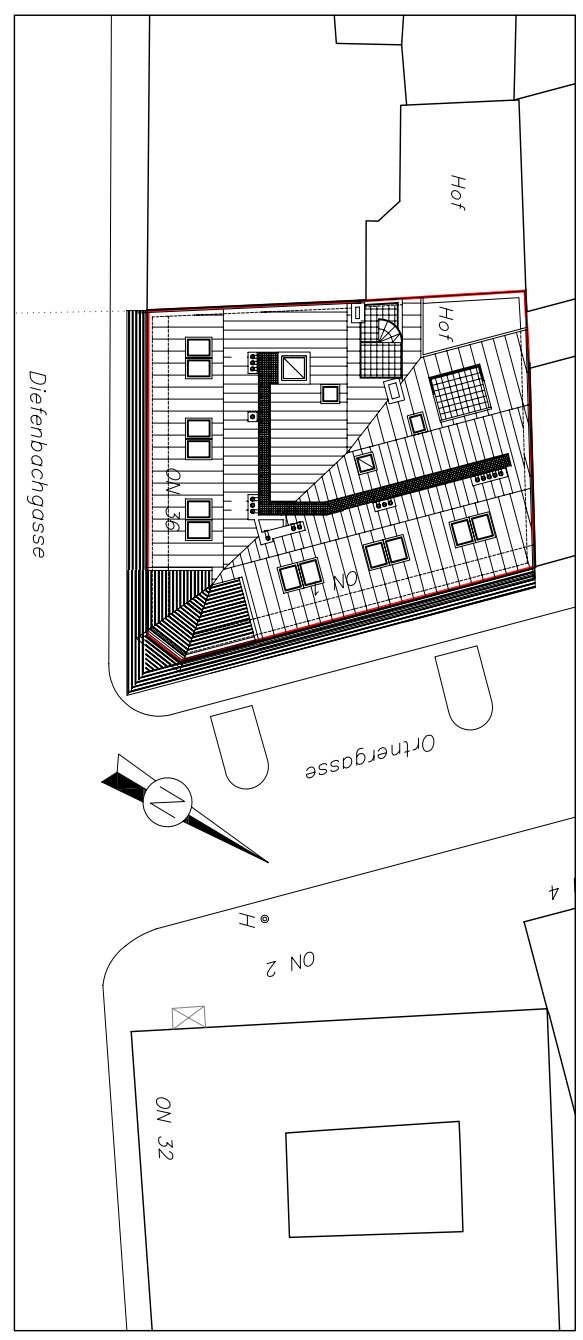

Grundigentümer :	Bauwerber :
Premium Projektentwicklung GmbH & Co Diefenbachgasse 36 KEG, Ziegeleingasse 33, 1050 Wien	PREMIUM BAUTRÄGER GmbH 1050 WIEN, ZIEGEL OFENGASSE 33 www.premium.co.at TEL.01 / 544 06 63
Baubehörde :	Bauführer :
	wird bekannt gegeben
Planverfasser :	Massstab: 1:50 bzw. 1:500 (Lageplan)
DPL-ING NORBERT SCHMIEDHAUSEN Zwillingen für Bauwesen 1060 Wien, Linke Wirtzele 8 Tel. 361 72.00 oder 361 72.10 18 nbs@schmiedhausen.at	Plannummer: AUSP-801-06-001
	Plangröße: 1460mm x 750mm
	Datum : 09.05.2007