



2 DACHGESCHOSS

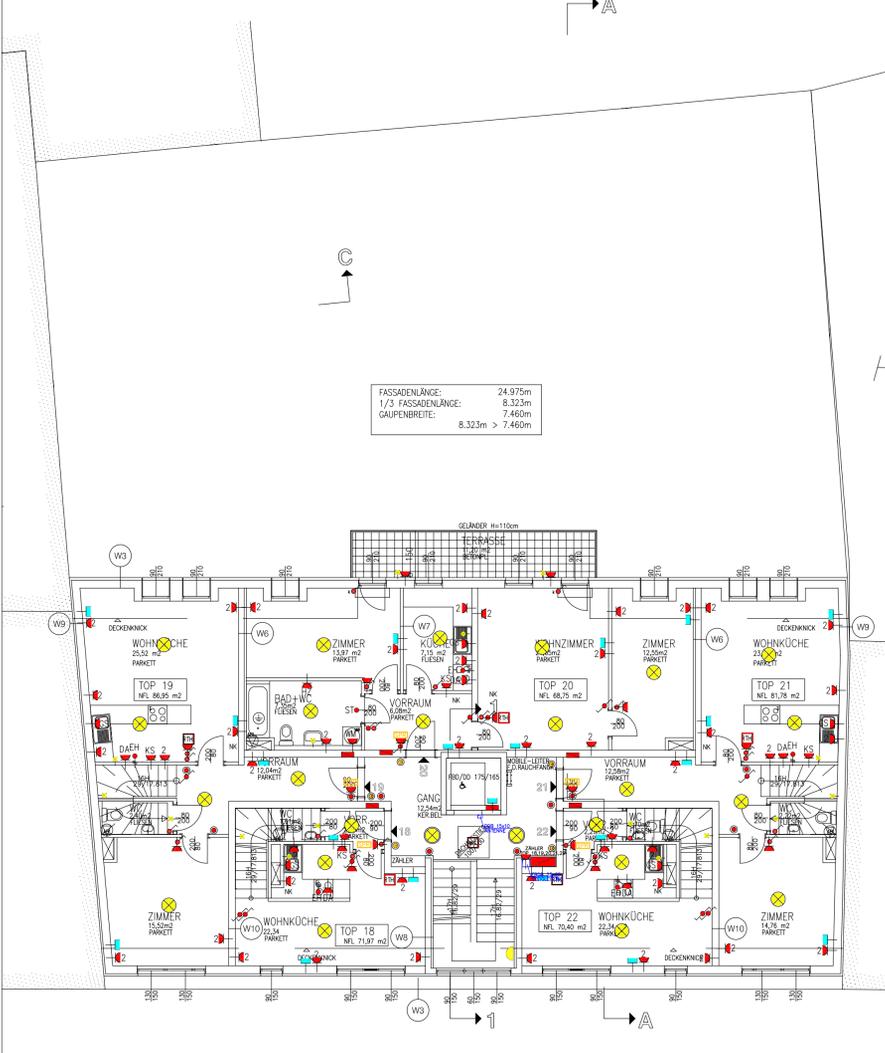

DACHDRAUFSICHT

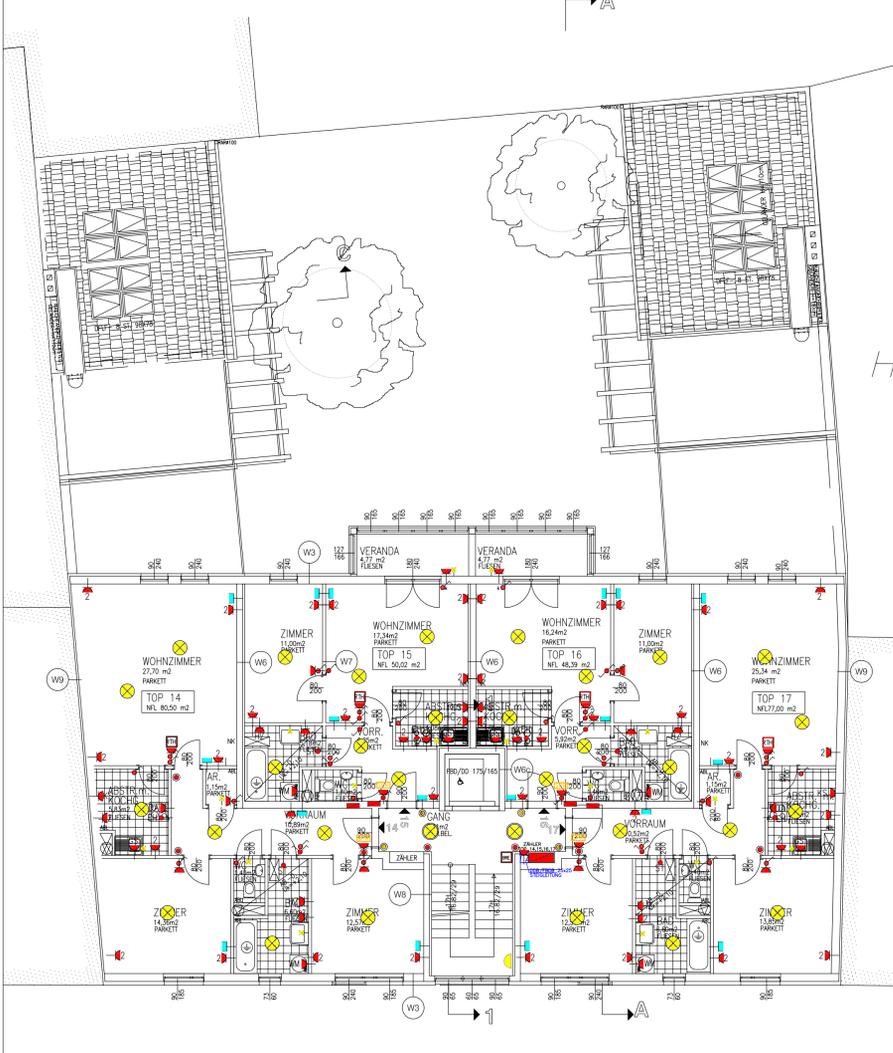

FASSADENLÄNGE: 24,975m
 1/3 FASSADENLÄNGE: 8,323m
 GAUFENBREITE: 7,460m
 8,323m > 7,460m

Legende

<ul style="list-style-type: none"> ■ E-VERTEILER - - - HAUPTVERLEHRUNG AP ● POLLERLEUCHE — FR-WÄNDELLEUCHE ◐ WANDELLEUCHE ▲ WANDAUSLASS ▼ RETTUNGSWEGWISSELLEUCHE ● DECKENLEUCHE ● AUSSCHALTER ● KONTROLLAUSCHALTER ● ZEITSCHALTER ● SERIENSCHALTER ● WECHSLSCHALTER ● TASTER ● SCHUTZKONTAKTSTECKDOOSE ● SCHUTZKONTAKTSTECKDOOSE 2-fach ● DREHSTROMSTECKDOOSE CEE 400V/16A ● DIREKTANSCHLUSS 240V ● DIREKTANSCHLUSS 400V 	<ul style="list-style-type: none"> ■ MEDIENDOSE ● KLINGELTASTER ■ INNENSPRECHSTELLE ● DECKENAUSLASS ● VENTILATORANSCHLUSS ● BADWÄNNENWISSELLEUCHE ● POTENTIALAUSGLEICH — ABLEITUNG BLITZSCHUTZ ● ANBINDUNGEN AN DEN BLITZSCHUTZ — BLITZFANGSPITZE — FANGLEITUNG 8mm ■ RAUMTHERMOSTAT ■ BRANDRAUCHENTLÜFTUNG 	<ul style="list-style-type: none"> ■ MEDIENDOSE über VERTEILER ■ TEL TV
--	--	---

Diese Ausarbeitungen bzw. Eintragungen der elektrotechnischen stark- und schwachstromtechnischen Anlagen wie Erdung-/ Blitzschutz, Beleuchtung, Kabeltrassen, Schalter- und Steckgeräte, Beschallungsanlage, Brandmeldeanlage, Telefonanlage, usw. sind geistiges Eigentum der Kubik Project GmbH und somit gesetzlich geschützt. Jede Benutzung, Vervielfältigung, Vervielfältigung, Überarbeitung oder Weitergabe an Dritte in Verbindung mit einer anderen Arbeit oder einem anderen Projekt bedarf der schriftlichen Einverständniserklärung der Kubik Project GmbH. Beschriebene Planmasse aus dieser Zeichnung haben Vorrang gegenüber gezeichneten Dimensionen. Abweichungen gegenüber dargestellten oder schriftlichen vereinbarten Abweichungen müssen der Kubik Project GmbH bzw. der Bauleitung unverzüglich schriftlich mitgeteilt werden.

<p style="text-align: right;">Bauvorhaben</p> <p style="text-align: right;">WHA Tivoligasse 18, 1120 WIEN</p> <p style="text-align: right;">Elektroprojekt 3.OG bis 2.OG</p> <p style="text-align: right;">Planinhalt</p> <p style="text-align: right;">Projektsplan</p>	<p style="text-align: right;">gezeichnet tm</p> <p style="text-align: right;">geprüft Irig, Kubik</p> <p style="text-align: right;">Zeichn.-Nr. 1170_002</p>	<p style="text-align: right;">Datum 2005 01 25</p> <p style="text-align: right;">Plangröße </p> <p style="text-align: right;">Massstab 1:100</p>
---	--	---

BERATUNG • PLANUNG • MANAGEMENT
 VON ELEKTROTECHNISCHEN ANLAGEN
 KUBIK PROJECT GMBH
 TEL: +43 2236 7 0689 FAX: 0689
 E-MAIL: info@kubikproject.at