




2. STOCK

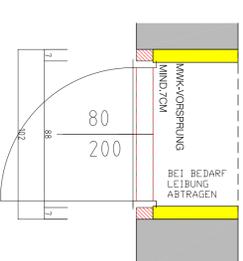

TÜRDURCHBRUCH:
Türbau in der Mithelmauer

WOHNUNGSEINGANGSTÜREN SIND FEUERHEIMEND UND NICHT SELBSTZUFALLEND - E12 20 (=T30)
 ALLE FENSTERPARAPETENHÖHEN MIN. 85 CM ÜBER FOK
 SAMTLICHE SCHÄCHTE GESCHOSSEWEISE P90 ABGESCHOTTET
 BRANDRAUCHENTLÜFTUNG IST VOM EG UND VOM LETZTEN PODEST AUS ELEKTR. STEUERBAR
 TRAGENDE BAUTEILE IM DACHGESCHOSS P90 UMMANTLET
 ALLE POTTERIEN UND INSTALATIONSSCHÄCHTE SIND P90 UMMANTLET
 ALLE NEUGESCHAFFENEN NASSRÄUME WERDEN MECH. ÜBER DACH ENTLÜFTET
 SPRITZWASSERBEREICH IN NEUEN NASSRÄUMEN WERDEN ISOLIERT
 ALLE NEUEN UND UMBEBAUTEN WOHNUNGEN SIND MIT WASSERHOCKERN AUSGESTATTET
 ABWASSERROHRE PVC-CHARI
 WC-SCHAULEN ABHEBBAR
 AUFZUG WIRD GESONDERT EINGEREICHT. KABINE 110/140 WBO & 1068
 WASSERANSCHLUSS VORHANDEN UND MIT STEIGLEITUNG IN DEN WOHNUNGEN VERTEILT
 FÜR JEDE WOHNUNG IST EIN EINLAGERUNGSRaum IM KELLER VORGESEHEN
 IN JEDEM RAUCHGANG SIND REINIGUNGSÖFFNUNGEN UNTEN (PUTZÖFFN. IN JEWEILIGER WOHNUNG)
 UND OBEN (KEHRÖFFNUNG ÜBER DACH) VORHANDEN
 DER ABSTAND DER SENKRECHTEN STÄBE BEI GELÄNDERN BETRÄGT MAX. 12cm.
 ALTE M2 LAUT KONSENS. NEUE M2 LAUT NATURMASS
 SCHÄCHTE: S1 SMANTRÄR, S2 HKUS + ELEKTRO, S3 LÜFTUNG + SANITÄR

LEGENDE:


	BESTAND		STAHLBETON
	ABBRUCH		LEICHTBAU
	NEU - ZW. SSZ, HLZ		KONSTR. STAHLBAU

AUSSCHREIBUNGSPOLIERPLAN

BAUVORHABEN:
UM- u. DACHGESCHOSSAUSBAU
eines **WOHNHAUSES** inkl. **LIFTEINBAU**

1150 Wien, Dielenbachgasse 36, Kat.Gem Sechshaus 01307 Gst. 109 : EZ 111

Planinhalt: GRUNDRISS 2 STOCK

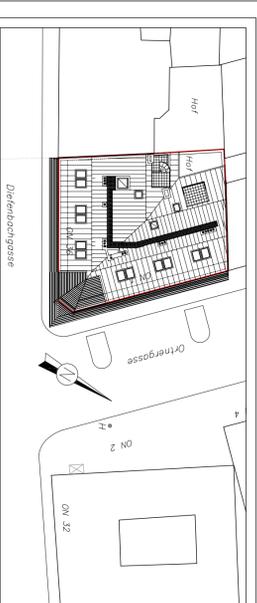

Grundigentümer:
Pentium Projektentwicklung GmbH & Co. Dielenbachgasse 36
1050 WIEN, ZIEGELÖFENKASSE 33
Ziegelengasse 33,
1050 Wien

Bauherber:
PREMIUM BAUKRÄFTERS GMBH
1050 WIEN, ZIEGELÖFENKASSE 33
www.premium.co.at
TEL:01 / 544 06 63

Bauführer:
wird bekannt gegeben

Planverfasser:
DIPL.-ING
NORBERT SCHMIEDHAUSEN
Zwillingenieur für Bauwesen
1050 Wien, Linke Wierzele 8
Tel. 587 72 10 Fax 587 72 10 18
norbert.schmiedhausen@tinet.at

Massstab: 1:50 bzw. 1:500 (Lageplan)
 Plannummer: AUSFP-801-06-001
 Plangröße: 1460mm x 750mm
 Datum: 19.04.2007