




# ERDGESCHOSS

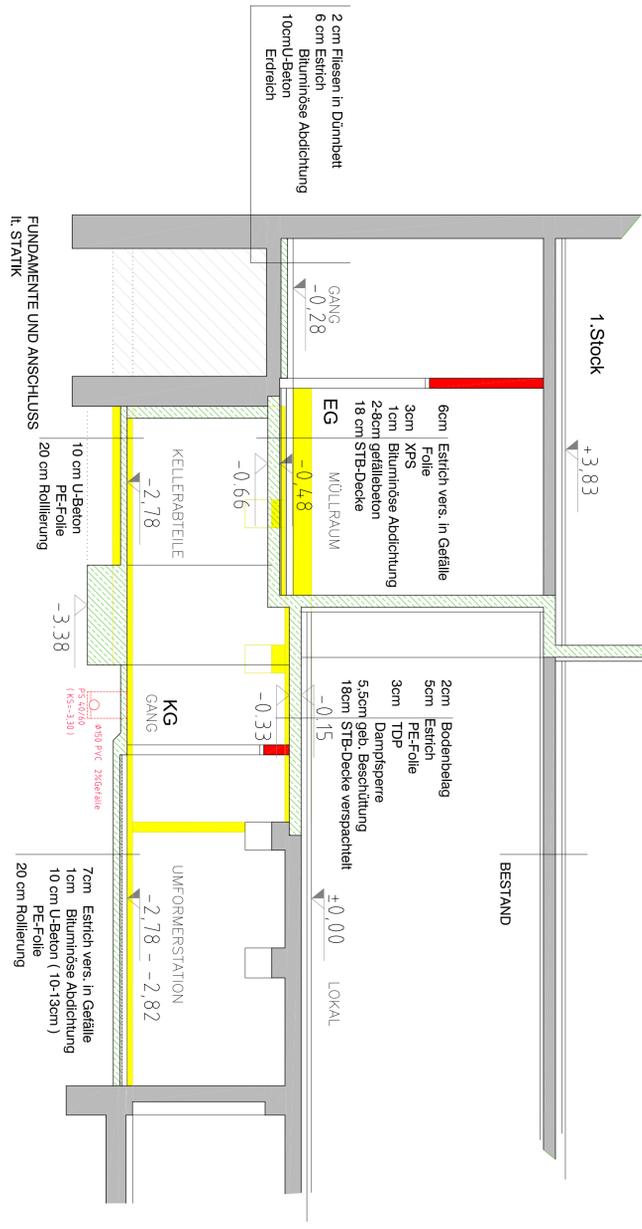

## SCHNITT E-E

WOHNUNGSEINGANGSTÜREN SIND FEUERHEHMEND UND NICHT SELBSTZUFALLEND - E12 30 (F130)  
 ALLE FENSTERPARKÄTTEHÖHEN MIND. 85 CM ÜBER FOK  
 SÄMTLICHE SCHÄCHTE GESCHOSSEWEISE F90 ABGESCHOTTET  
 BRÄNDRÄUCHERLUFTUNG IST VOM EG UND VOM LETZTEN PODERST AUS ELEKTR. STEUERBAR  
 TRAGENDE BAUTEILE IM DACHGESCHOSS F90 UMWANTELTE  
 ALLE POTTERIEN UND INSTALLATIONSSCHÄCHTE SIND F90 UMWANTELTE  
 ALLE NEUGESCHÄFFENEN MASSRÄUME WERDEN WECH. ÜBER DACH ENTLÜFTET  
 SPRITZWASSERBEREICH IN NEUEN MASSRÄUMEN WERDEN ISOLIERT  
 ALLE NEUEN UND UMGEBAUTEN WOHNUNGEN SIND MIT WASSCHROCKNERN AUSGESTATTET  
 ABWASSERROHRE P10-CHART  
 WC-SCHALEN ABREIBBAR  
 AUFZUG WIRD GESONDERT ERREICHT KÄBINE 110/140 WBO & 1069  
 WASSERANSCHLUSS VORHANDEN UND MIT STEIGLEITUNG IN DEN WOHNUNGEN VERTEILT  
 FÜR JEDER WOHNUNG IST EIN EINLAGERUNGSRAUM IM KELLER VORZUSEHEN  
 IN JEDER RAUCHRANG SIND REINIGUNGSFUNKTIONEN UNTEN / PUTZÖFFN. IN JEWEILIGER WOHNUNG  
 UND OBEN / KEHROFFNUNG ÜBER DACH / VORHANDEN  
 DER ABSTAND DER SENKRECHTEN STÄBE BEI GELÄNDERN BETRÄGT MAX. 12cm.  
 ALTE M2 LAUT KONSENS. NEUE M2 LAUT NATURMASS  
 SCHÄCHTE: S1 SANITÄR, S2 HKLS + ELEKTRO, S3 LÜFTUNG + SANITÄR

## AUSSCHREIBUNGSPOLIERPLAN

BAUVORHABEN:  
**UM- u. DACHGESCHOSSAUSBAU**  
 eines **WOHNHAUSES** inkl. **LIFTEINBAU**

1150 Wien, Dielenbachgasse 36, Kat.Gem Sechshaus 01307 Gst. 109 : EZ 111

Planinhalt: GRUNDRISS EG

LEGENDE:

	BESTAND		STAHLBETON
	ABBRUCH		LEICHTBAU
	NEU- ZW. SSZ. HLZ		KONSTR. STAHLBAU

SÄMTLICHE NEUEN ABRUSS UND KANALSTRANGE IN PVC HART  
 ALLE HÖHENWERTEN BEZOGEN AUF DEM BESTEHENDEN NIVEAU IM EG SIEGELHAUS  
 FBOK STIEGELHAUS-EG ALT.NEU = ± 0.00

- UK Unterkante von der FBOK
- OK Oberkante von der FBOK
- OKK Oberkante Kante von der FBOK
- STUK Stützunterkante von der FBOK
- STUKK Stützunterkante Kante von der FBOK
- TRUK Stützunterkante Kante von der FBOK
- RFH fertige Parapetkante von der FBOK
- RPH Rohparapetkante von der FBOK
- FFOK Fertigfußbodenoberkante
- RODK Rohdeckenoberkante
- WOK Wandoberkante der angrenzenden Decke
- WOB Wandoberkante der angrenzenden Decke
- BDB Bodenüberbruch
- MS Maueransätze
- MN Mauernische
- BRE Brandrauchvermeidung
- ML Rotbaumentürschwelle
- AL Achsenkürchne

Grundigentümer:  
 Premium Projektentwicklung GmbH & Co. Dielenbachgasse 33  
 1050 Wien

Bauwerber:  
 PREMIUM BAUKONSTRUKTIONEN  
 1060 WIEN, ZIEGLERENGASSE 33  
 www.premium.co.at  
 TEL.01 / 544 06 63

Bauherr:  
 wird bekannt gegeben

Planverfasser:  
 DIPL.-ING. NORBERT SCHMIEDHAUSEN  
 Zivilingenieur für Bauwesen  
 1060 Wien, Linke Wirtzeile 8  
 nober.schmiedhausen@schmid.at

Massstab: 1:50 bzw. 1:500 (Lageplan)  
 Plannummer: AUSFP-801-06-001  
 Plangröße: 1460mm x 750mm  
 Datum: 09.05.2007