






NEUE WOHNUNGSEINGANGSTÜREN 730. NICHT SELBSTZUFALLEND  
ALLE INNENL. BÄDER UND WC'S MECHAN. Ü. DACH MIT AL-SAMMLER ENTLÜFTET.  
ALTE FLÄCHEN LAUT KONSENS. NEUE FLÄCHEN LAUT NATURMASS

LEGENDE


	BESTAND		STAHLBETON
	ABBRUCH		LEICHTBAU
	MAUERWERK NEU		


# AUSSCHREIBUNGS-POLIERPLAN

**BAUVORHABEN :  
UM- u. DACHGESCHOSSAUSBAU eines WOHNHAUSES  
inkl. LIFTEINBAU**

1020 Wien, Sebastian Kneippgasse 9  
Gst. 1473/92; EZ 5356  
"OBJEKT KEINERGASSE 31" Liegenschaftsverw. GmbH & Co KG  
1050 Wien, Ziegelofengasse 33/7-

**GRUNDRISS KELLER**

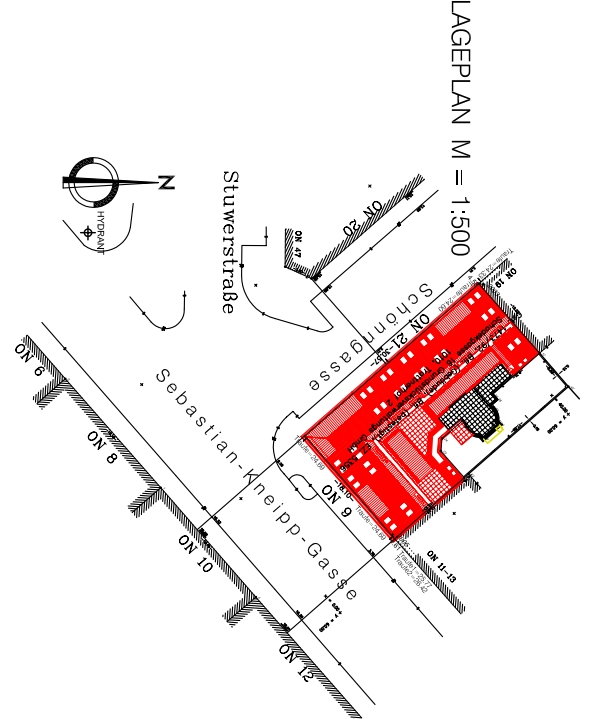

Grundgüternummer :	Bauwerbe :
Bauwerbeort :	Baueinheit :
	wird benannt gegeben
Planwerkstrasse :	
 dpt.-Haus ROBERT SCHUMAN-HAUS 10657 Berlin-Lichtenberg Tel. 387 72 10 oder 387 72 18 Fax 387 72 10 oder 387 72 18	Maßstab 1:100 bzw. 1:500 (Lageplan) Plannummer:  <b>P 01</b>
Datum: 20.10.2005	

