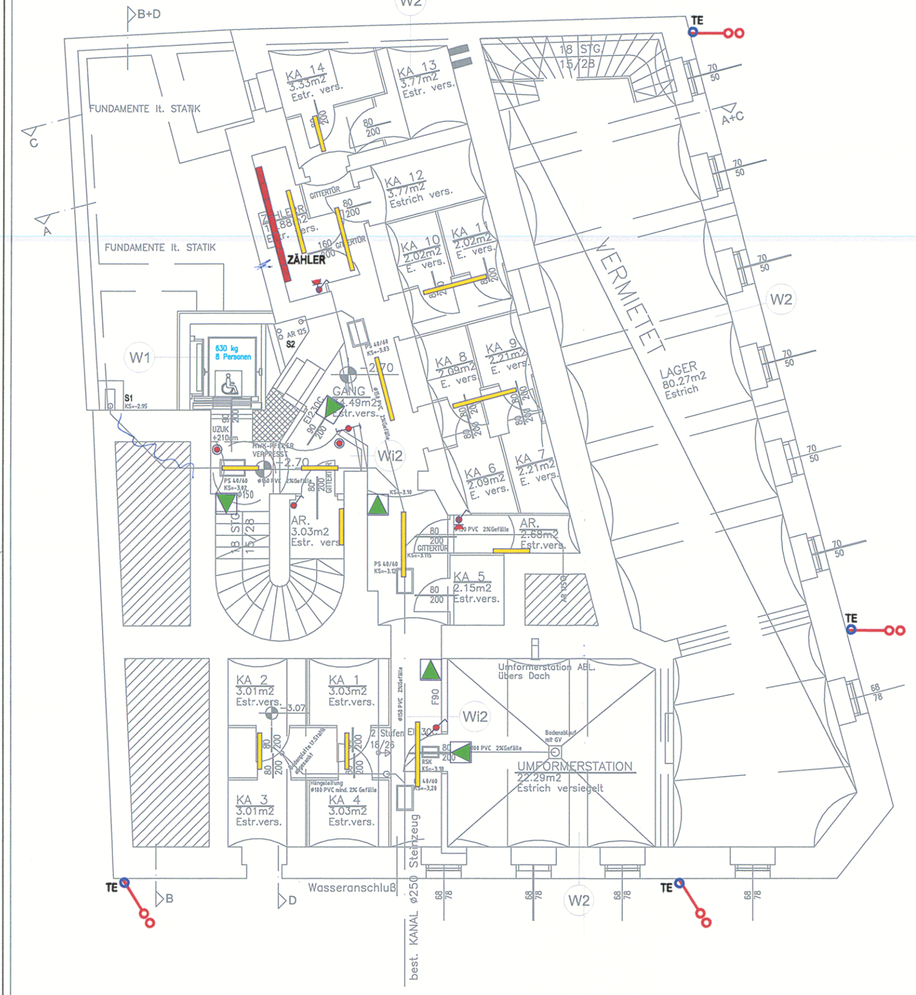

KELLERGESCHOSS

ERDGESCHOSS

1. STOCK

2. STOCK

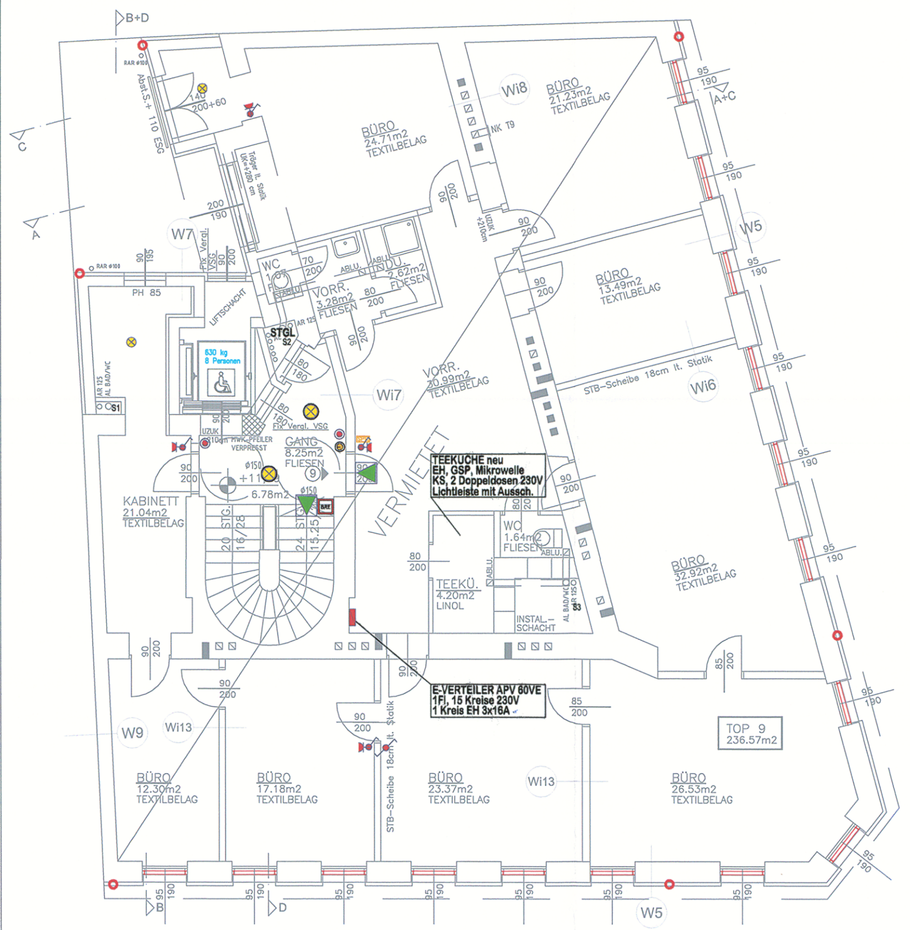

3. STOCK

1. DACHGESCHOSS

STAHLTRAGKONSTRUKTION LT. STATIK
F60 UMMANTELT

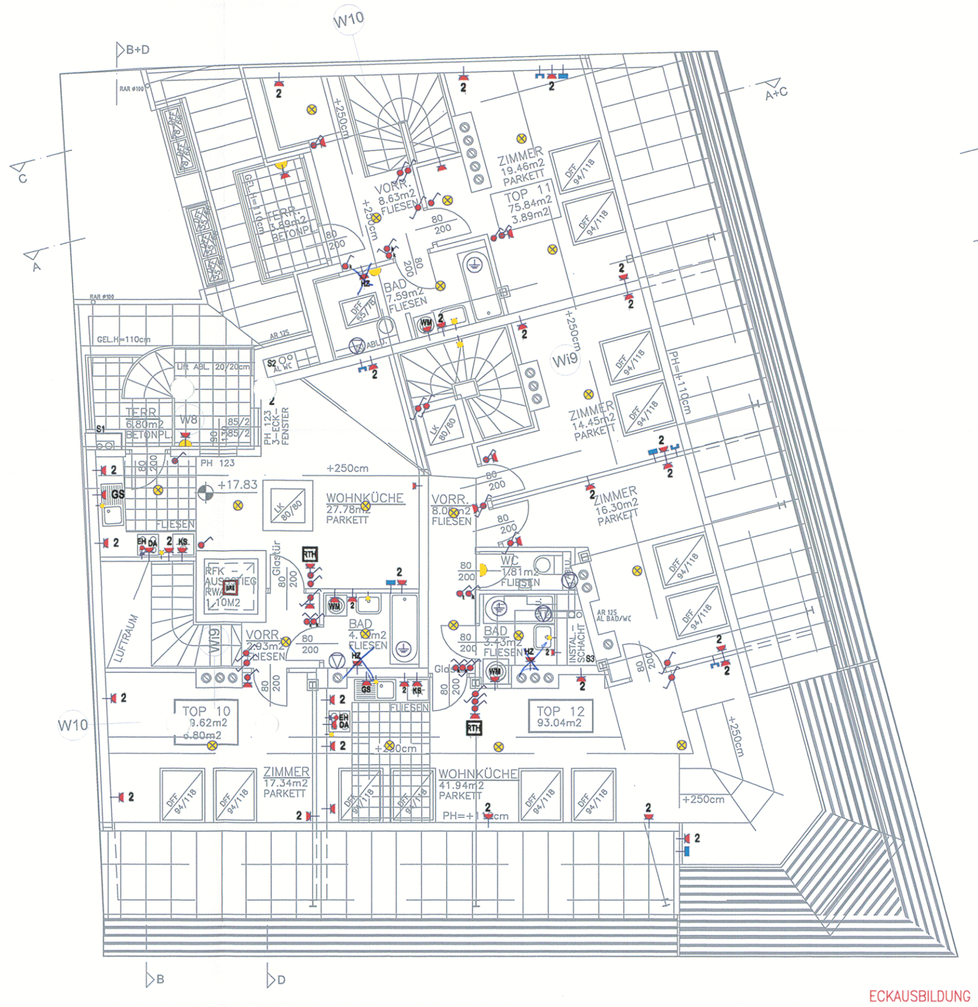

2. DACHGESCHOSS

STAHLTRAGKONSTRUKTION LT. STATIK
F60 UMMANTELT

ECKAUSBILDUNG
Sonnenschutz
fixe Lamellen

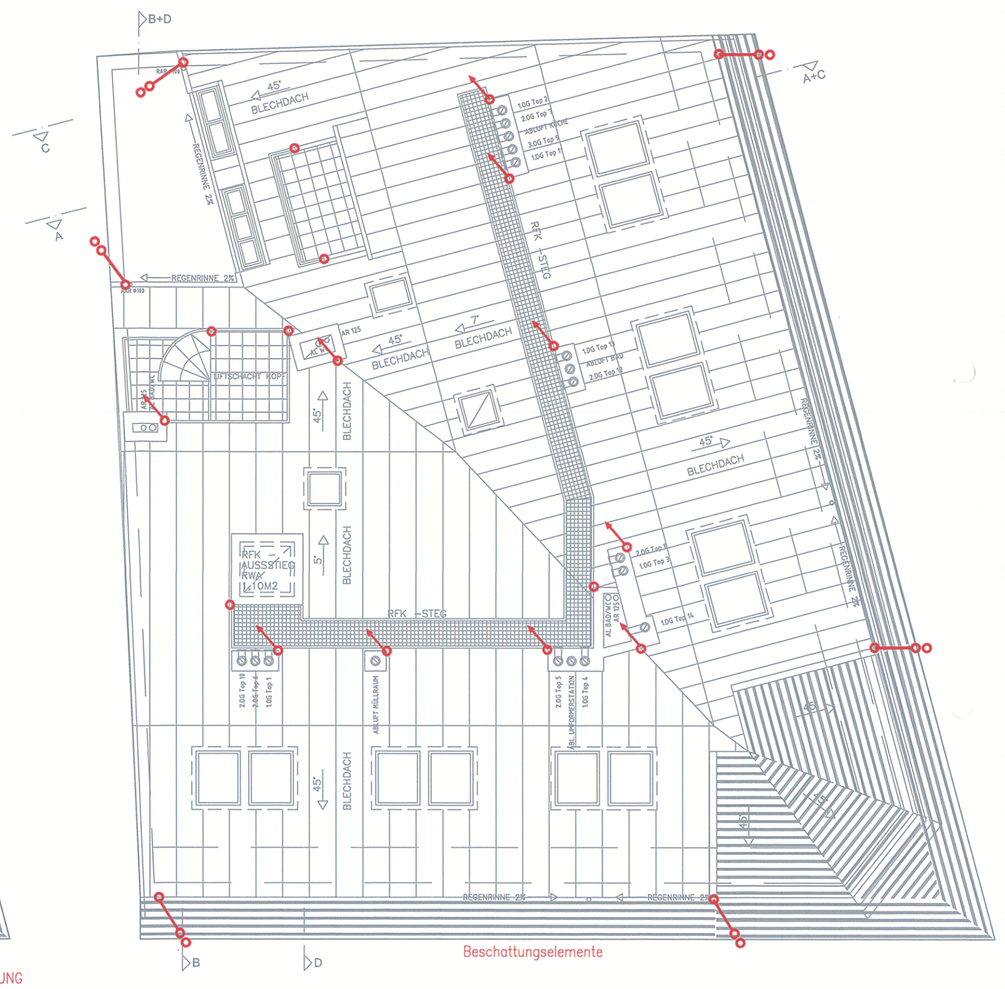

DACHDRAUFSICHT

Beschattungselemente

ECKAUSBILDUNG
Sonnenschutz
fixe Lamellen

# Legende

- E-VERTEILER
- Brüstungskanal 170x68
- POLLERLEUCHTE
- FR-LICHTLEISTE 1/36W
- WANDLEUCHTE
- WANDAUSLASS
- RETTUNGSWEGHINWEISLEUCHTE
- DECKENLEUCHTE
- AUSSCHALTER
- KONTROLLAUSSCHALTER
- ZEITSCHALTER
- SERIENSCHALTER
- WECHSELSCHALTER
- TASTER
- SCHUTZKONTAKTSTECKDOSE
- SCHUTZKONTAKTSTECKDOSE 2-fach
- DREHSTROMSTECKDOSE CEE 400V/16A
- DIREKTANSCHLUSS 240V
- DIREKTANSCHLUSS 400V
- ANTENNENSTECKDOSE
- TELEFONSTECKDOSE
- KLINGELTASTER
- INNENSPRECHSTELLE
- DECKENAUSLASS
- VENTILATORANSCHLUSS
- BADEZIMMERVENTILATOR über Ausschalter mit Kontrollicht und über bauseitigen Hydrostat
- WC-VENTILATOR über Zeitschaltuhr 15 Min
- BADEWANNENERDUNG
- POTENTIALAUSGLEICH
- ABLEITUNG BLITZSCHUTZ
- ANBINDUNGEN AN DEN BLITZSCHUTZ
- TIEFENERDER, SCHALGSTELLE
- BLITZFANGSPITZE
- FANGLEITUNG 8mm
- RAUMTHERMOSTAT
- BRANDRAUCHENTLÜFTUNG
- Z1 RD-H8 Ø5 WZ
- Z1 WZ
- AK-DSE MEDIENDOSE über VERTEILER
- RD-H8 Ø5 RD-H8 Ø5
- TEL TV

Diese Ausarbeitungen bzw. Eintragungen der elektrotechnischen stark- und schwachstromtechnischen Anlagen wie Erdung-/ Blitzschutz, Beleuchtung, Kommunikation, Telefon- und Steckdosen, Gasschnüffelanlage, Brandmeldeanlage, Telefonanlage, usw. sind geistiges Eigentum der Kubik Project GmbH und somit urheberrechtlich geschützt. Jede Benutzung, Verwertung, Vervielfältigung, Uebersetzung oder Weitergabe an Dritte in Verbindung mit einer anderen Arbeit oder Projekt, ausser dem Projekt bedarf der schriftlichen Zustimmung der Kubik Project GmbH. Die Verwendung dieser Zeichnung haben Vorrang gegenüber gezeichneten Dimensionen. Abweichungen gegenüber dargestellten oder schriftlichen vereinbarten Anordnungen müssen der Kubik Project GmbH bzw. der Bauleitung unverzüglich schriftlich mitgeteilt werden.

Kubik Project
BERATUNG - PLANUNG - MANAGEMENT
VON ELEKTROTECHNISCHEN ANLAGEN
A-2231 Gänserndorf, Gumpoldsdorf 4
Telefon +43 2236 / 5449 Fax DW 9
E-Mail: OFFICE@KUBIKPROJECT.AT

Bauvorhaben

**WHA Diefenbachgasse 36, 1150 WIEN**
**Elektroprojekt**

Planinhalt

**Projektspläne**

| | | | | | |
|---|---|---|---|---|---|
| gezeichnet | tm | Datum | 2007 02 09 | Aenderung A | 2007 04 04 |
| geprueft | Ing. Kubik | Plangroesse | | Aenderung B | |
| Zeichn.-Nr. | o_dief_1001 | Massstab | 1:100 | Aenderung C | |