




ANSICHT SÜD / GESIMSABSCHLUSS / GAUPE M.1:15

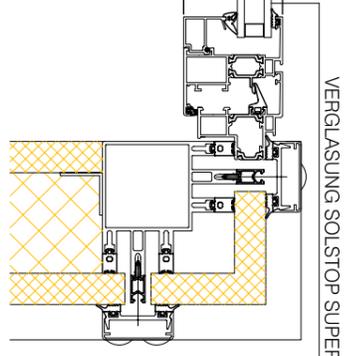


SCHNITT A

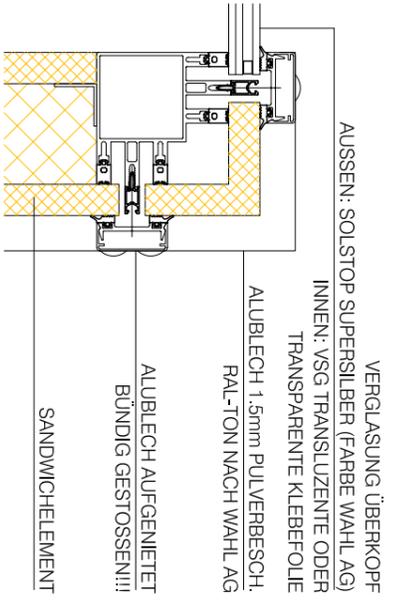

SCHNITT B

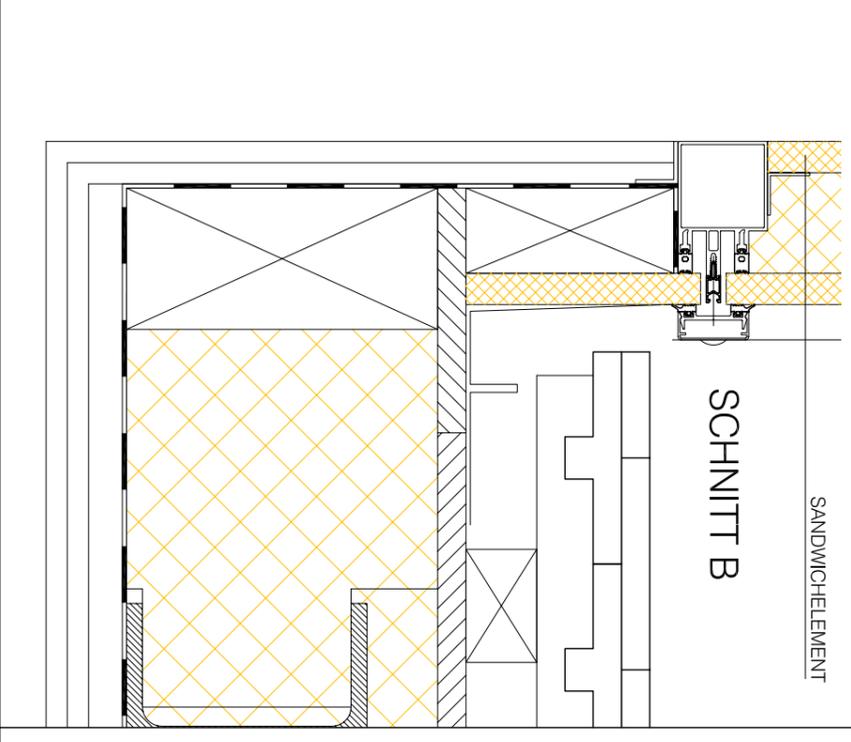

SCHNITTE M.1:5

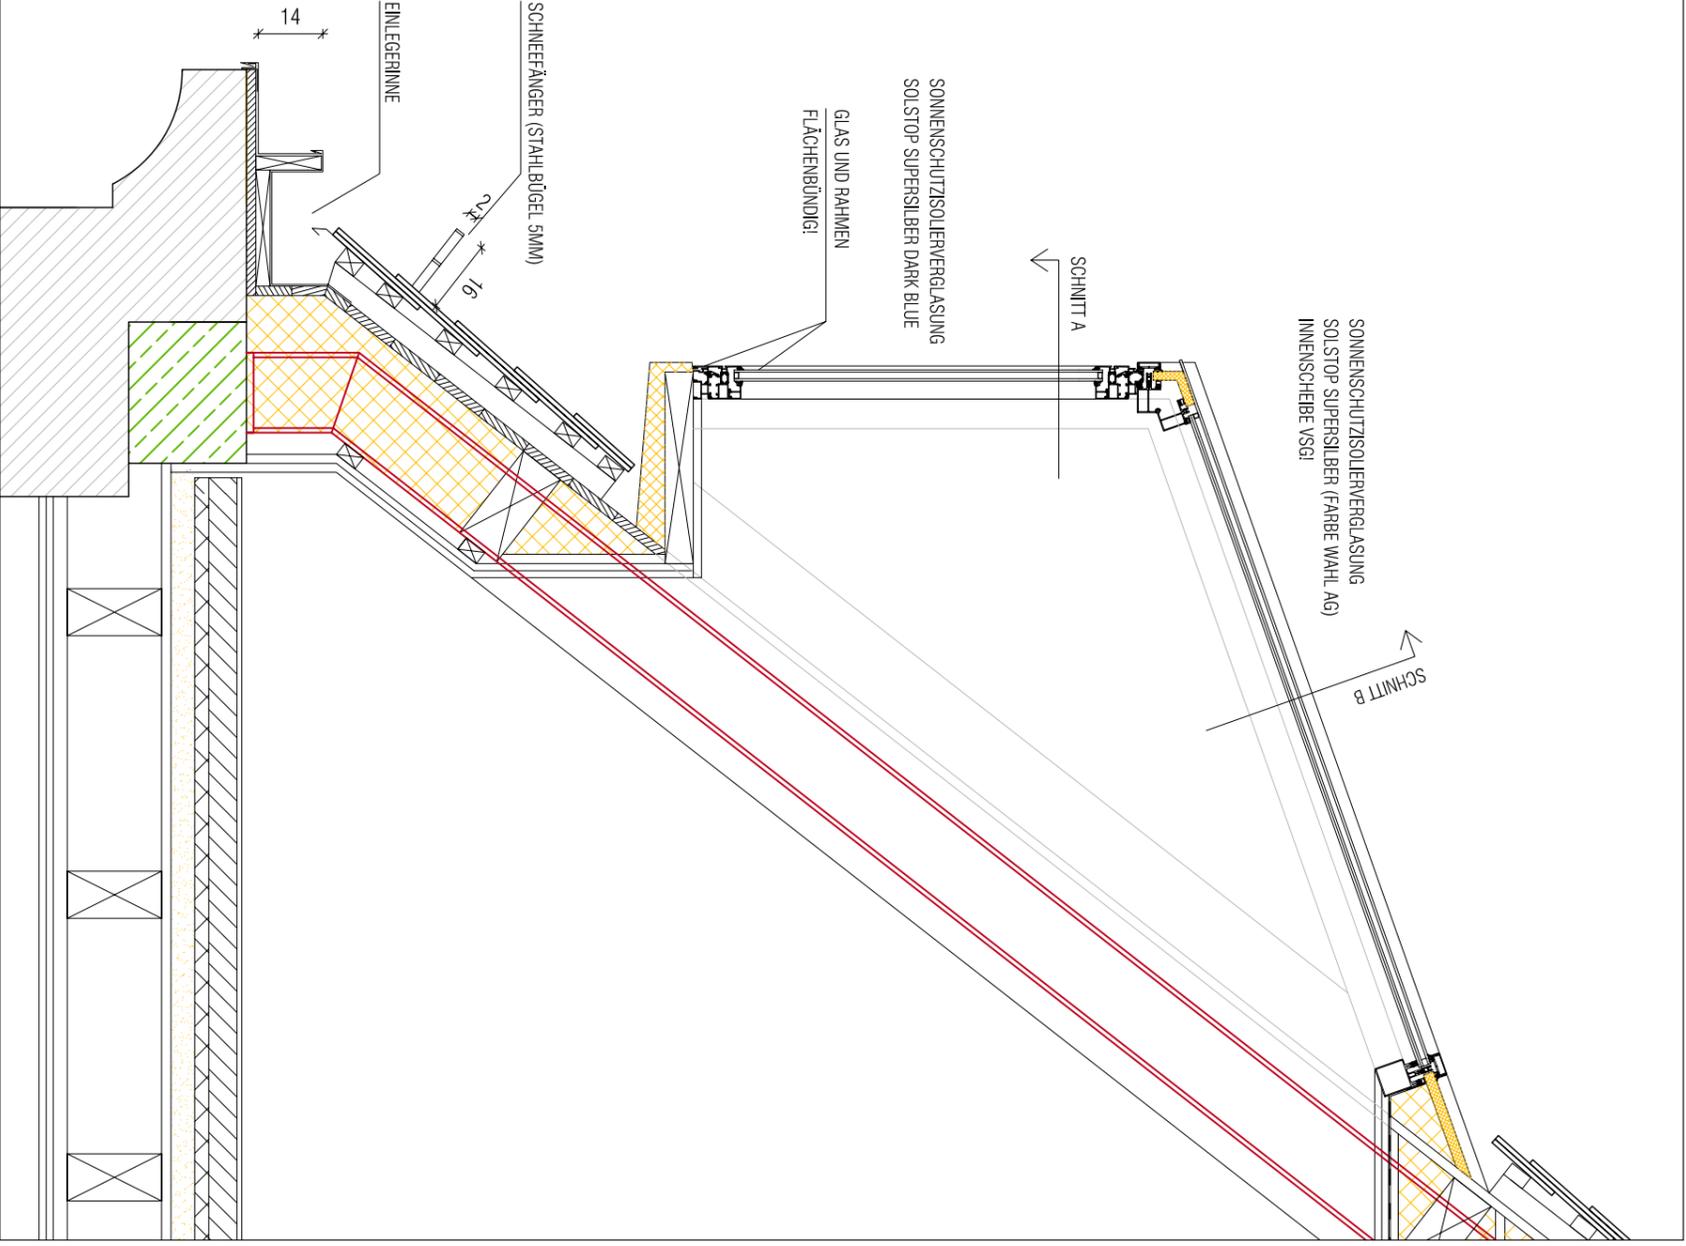

SCHNITT DACH SÜD / GESIMSABSCHLUSS / GAUPE M.1:15

⊖			
MASSSTAB:	1:15	GEZ/GEPR.	ST/ST
BAUTEIL:	-	FORMAT:	A3 - O
<p>Die dargestellten Grundrisse und Flächen verstehen sich vorbehaltlich der Änderungen, die sich aus betrieblichen, statischen, haustechnischen Aspekten, Vorgaben und Auflagen im weiteren Planungsverlauf ergeben können. Diese Änderungen können die Flächen, Maßangaben und die Grundrissoberflächen der dargestellten Vorwurfspläne wesentlich verändern. Erscheinungsbild und die Farben in Abstimmung mit der MA19</p>			
PEN_DE_01		1140 - PENZINGERSTRASSE 54	
DETAILPLAN	PLANUNG: ARCHITEKT ZT DIPL.-ING. STEFAN STEINBACHER		
20060911 / VZ2	AUHOFFSTRASSE 221/119 · A-1130 WIEN TEL.: +43. 1. 87698980 FAX: +43. 1. 9076691		