



TERRASSENTÜR WAND 4° NEIGUNG


SCHNITT TERRASSENTÜR
WAND 4° NEIGUNG

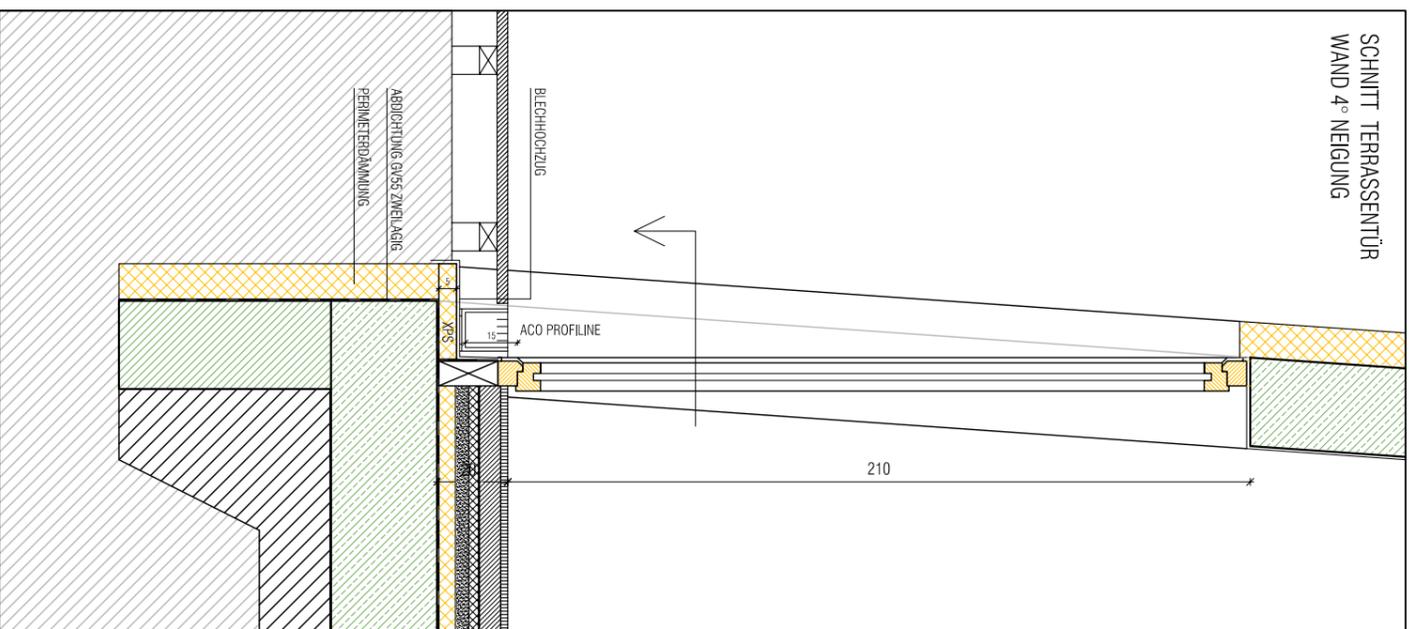

ANSICHT TERRASSENTÜR
WAND 4° NEIGUNG

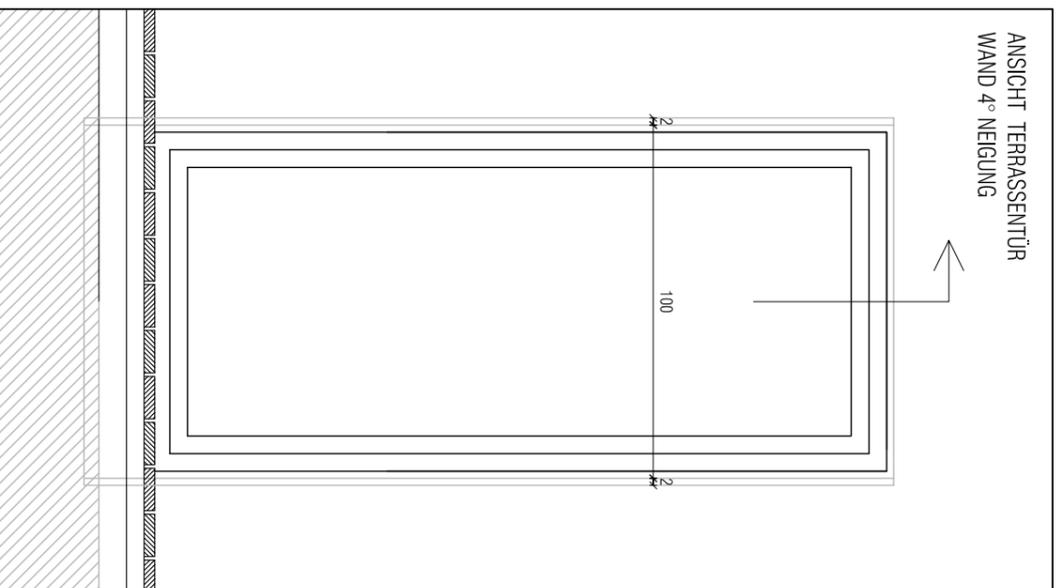


HORIZONTALSCHNITT TERRASSENTÜR
WAND 4° NEIGUNG

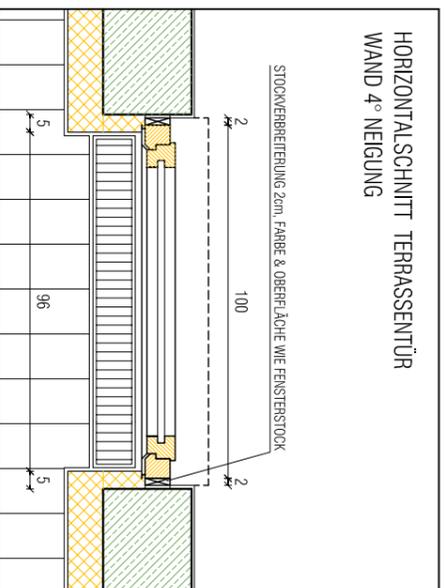


FENSTER WAND 4° NEIGUNG


SCHNITT FENSTER
WAND 4° NEIGUNG

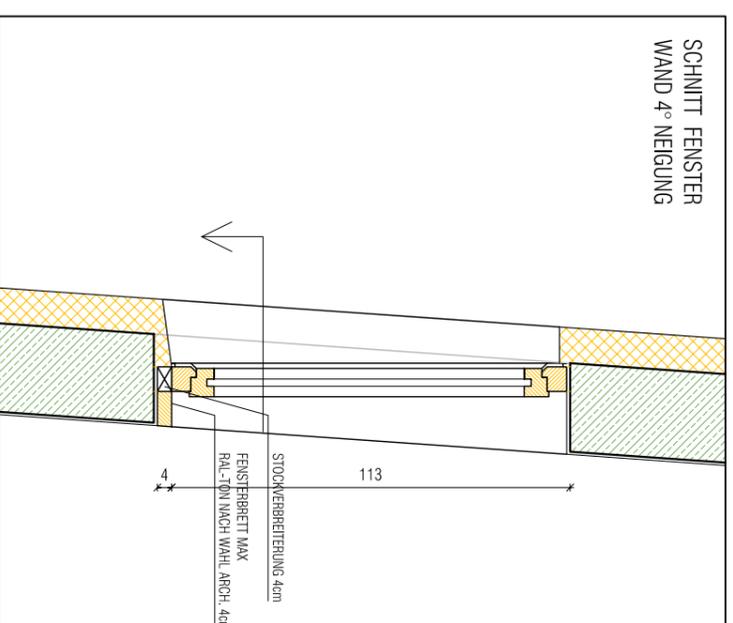

ANSICHT FENSTER
WAND 4° NEIGUNG

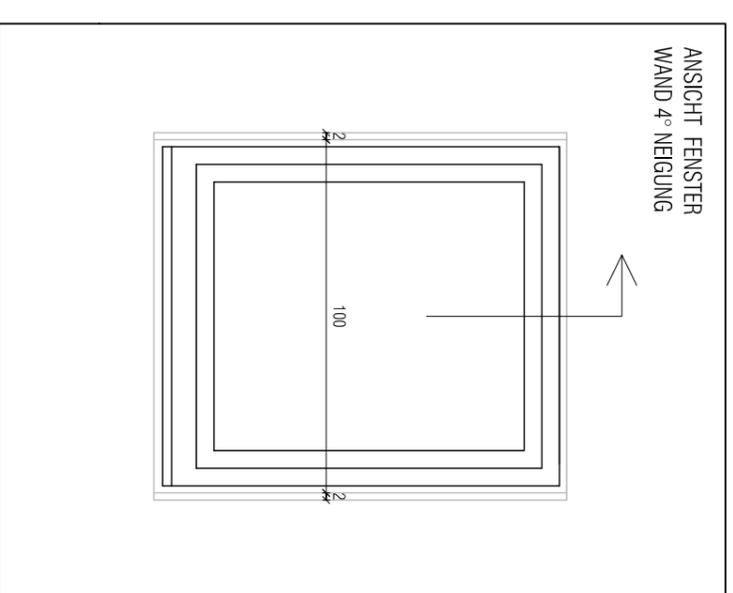

HORIZONTALSCHNITT FENSTER
WAND 4° NEIGUNG

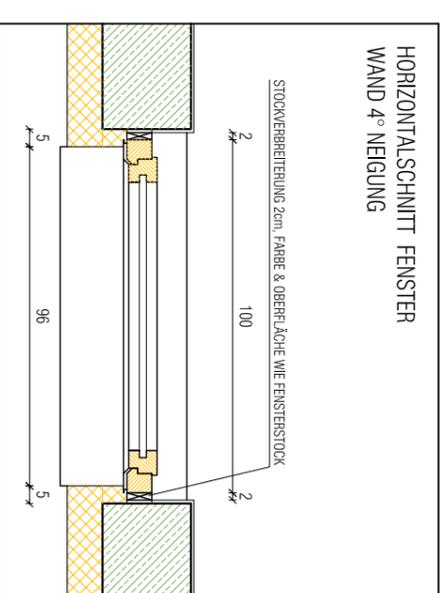

MASSSTAB:	1:20	GEZ/GEPR.	ST/ST
BAUTEIL:	-	FORMAT:	A3 - O

Die dargestellten Grundrisse und Flächen verstehen sich vorbehaltlich der Änderungen, die sich aus betrieblichen, statischen, haustechnischen Aspekten, Vorgaben und Auflagen im weiteren Planungsstadium ergeben können. Diese Änderungen können die Flächen, Maßangaben und die Grundrisskonfiguration der dargestellten Vorwurfspläne wesentlich verändern. Erscheinungsbild und die Farben in Abstimmung mit der MA19

PEN_FT_02 **1140 - PENZINGERSTRASSE 54**

DETAILPLAN	PLANUNG: ARCHITEKT ZT DIPL.-ING. STEFAN STEINBACHER
20060911 / VZ2	AUHOFFSTRASSE 221/119 · A-1130 WIEN TEL.: +43. 1. 8768980 FAX: +43. 1. 9076691

Diese Zeichnung bzw. Ausarbeitung ist geistiges Eigentum und damit geschützt. Jede Vervielfältigung, Verbreitung, Übersetzung oder Weitergabe an Dritte ist ausdrücklich untersagt. Die Ausführung dieser Zeichnung ist ausschließlich dem Auftraggeber vorbehalten. Die Haftung für die Ausführung dieser Zeichnung ist ausschließlich dem Auftraggeber vorbehalten. Die Haftung für die Ausführung dieser Zeichnung ist ausschließlich dem Auftraggeber vorbehalten.