

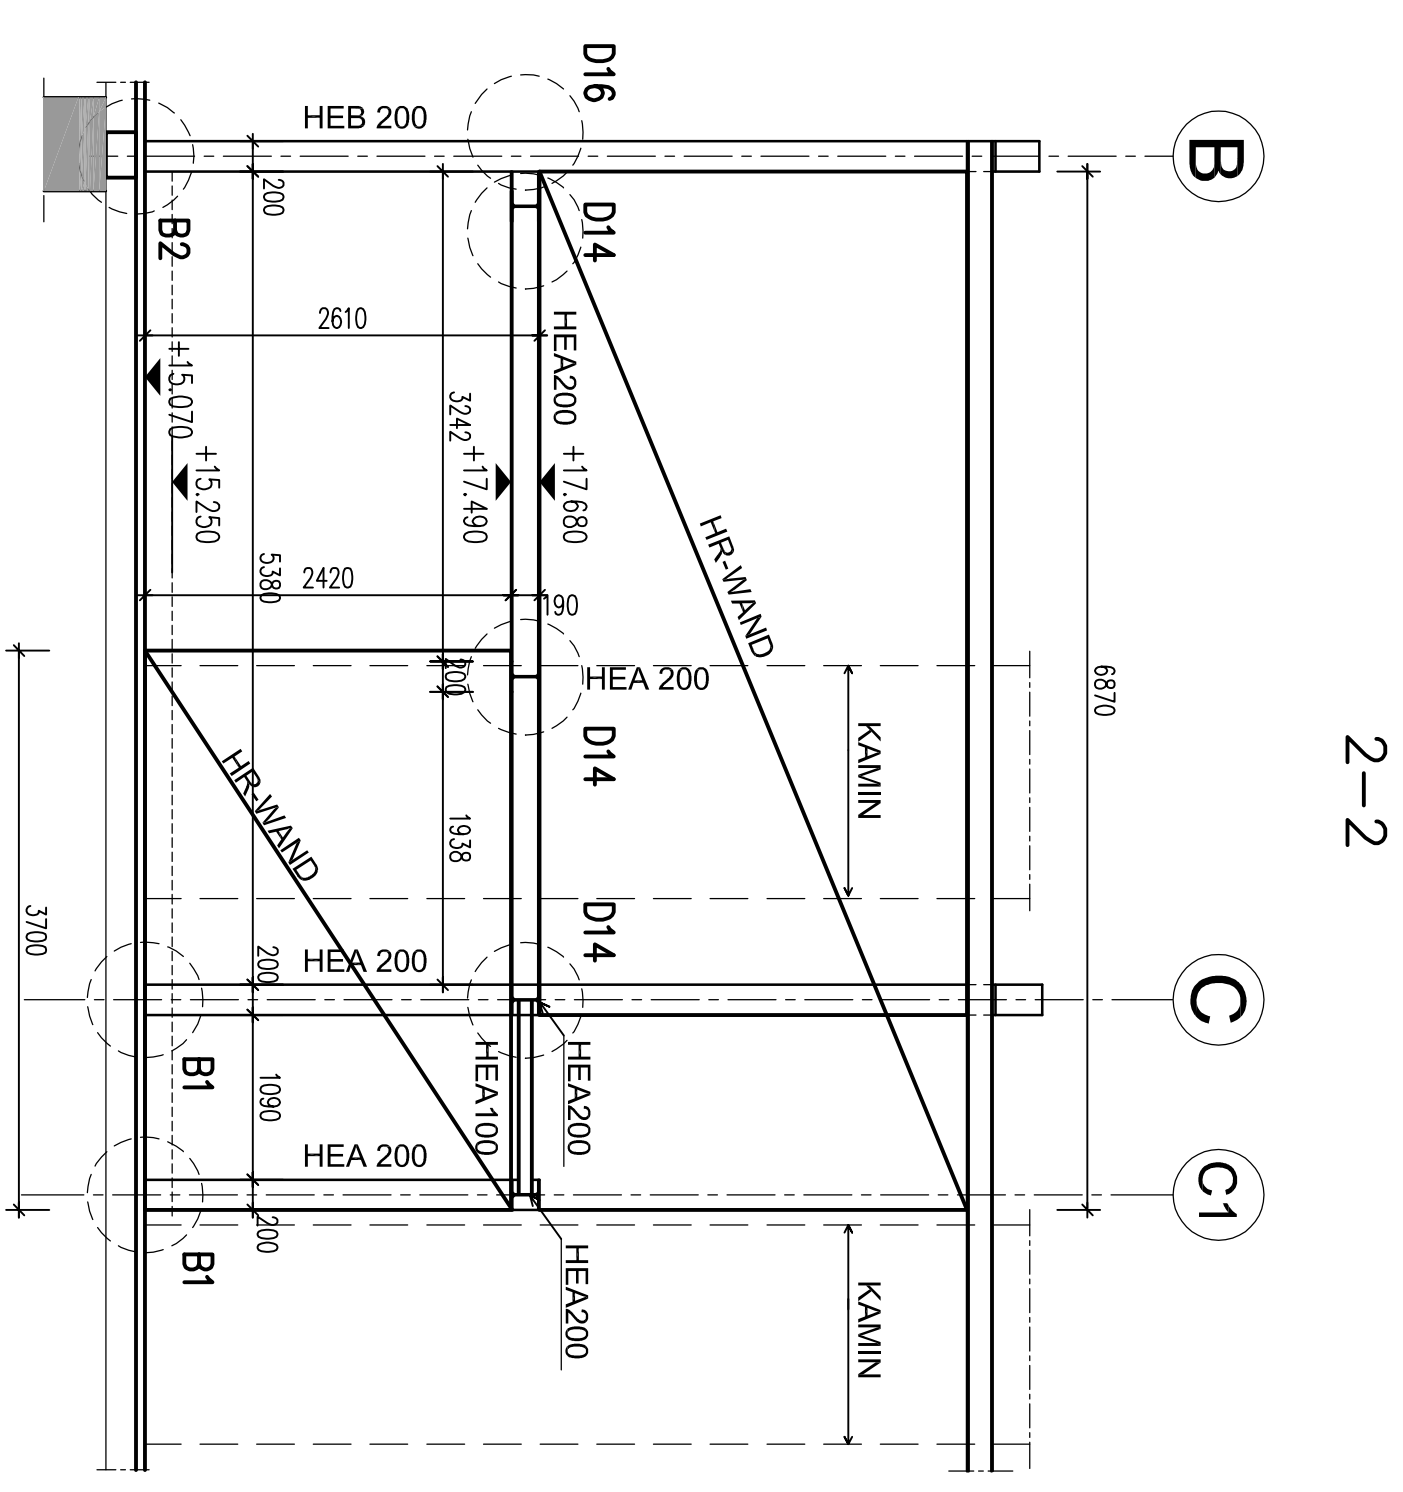
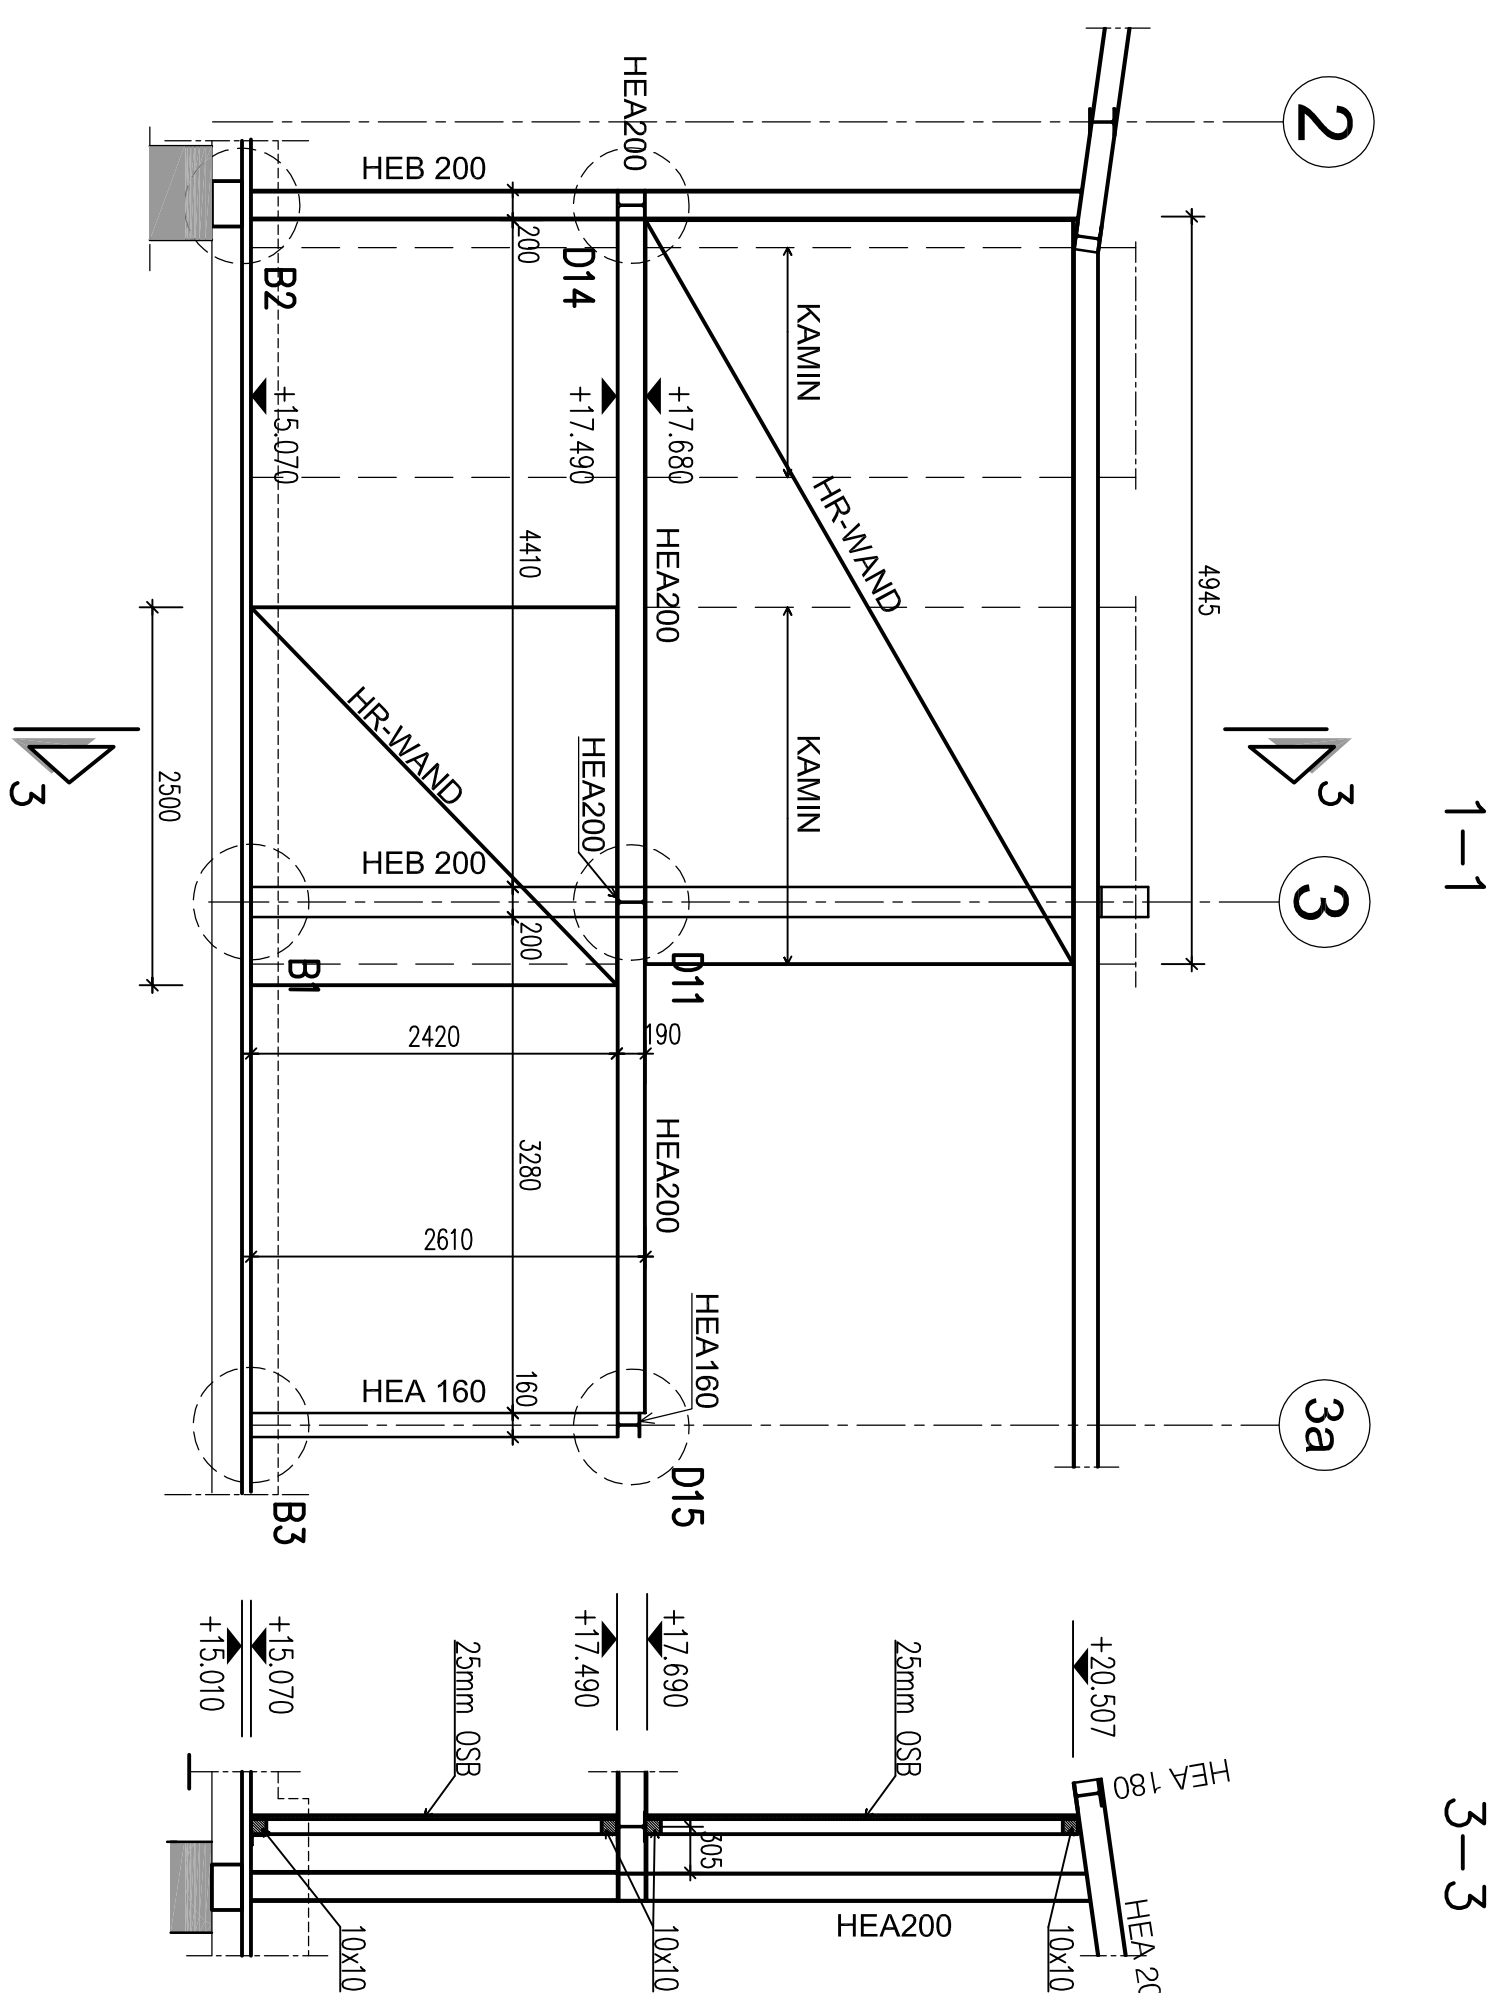



DACHKONSTRUKTION ÜBER 3. OG KONSTRUKTIONSÜBERSICHT

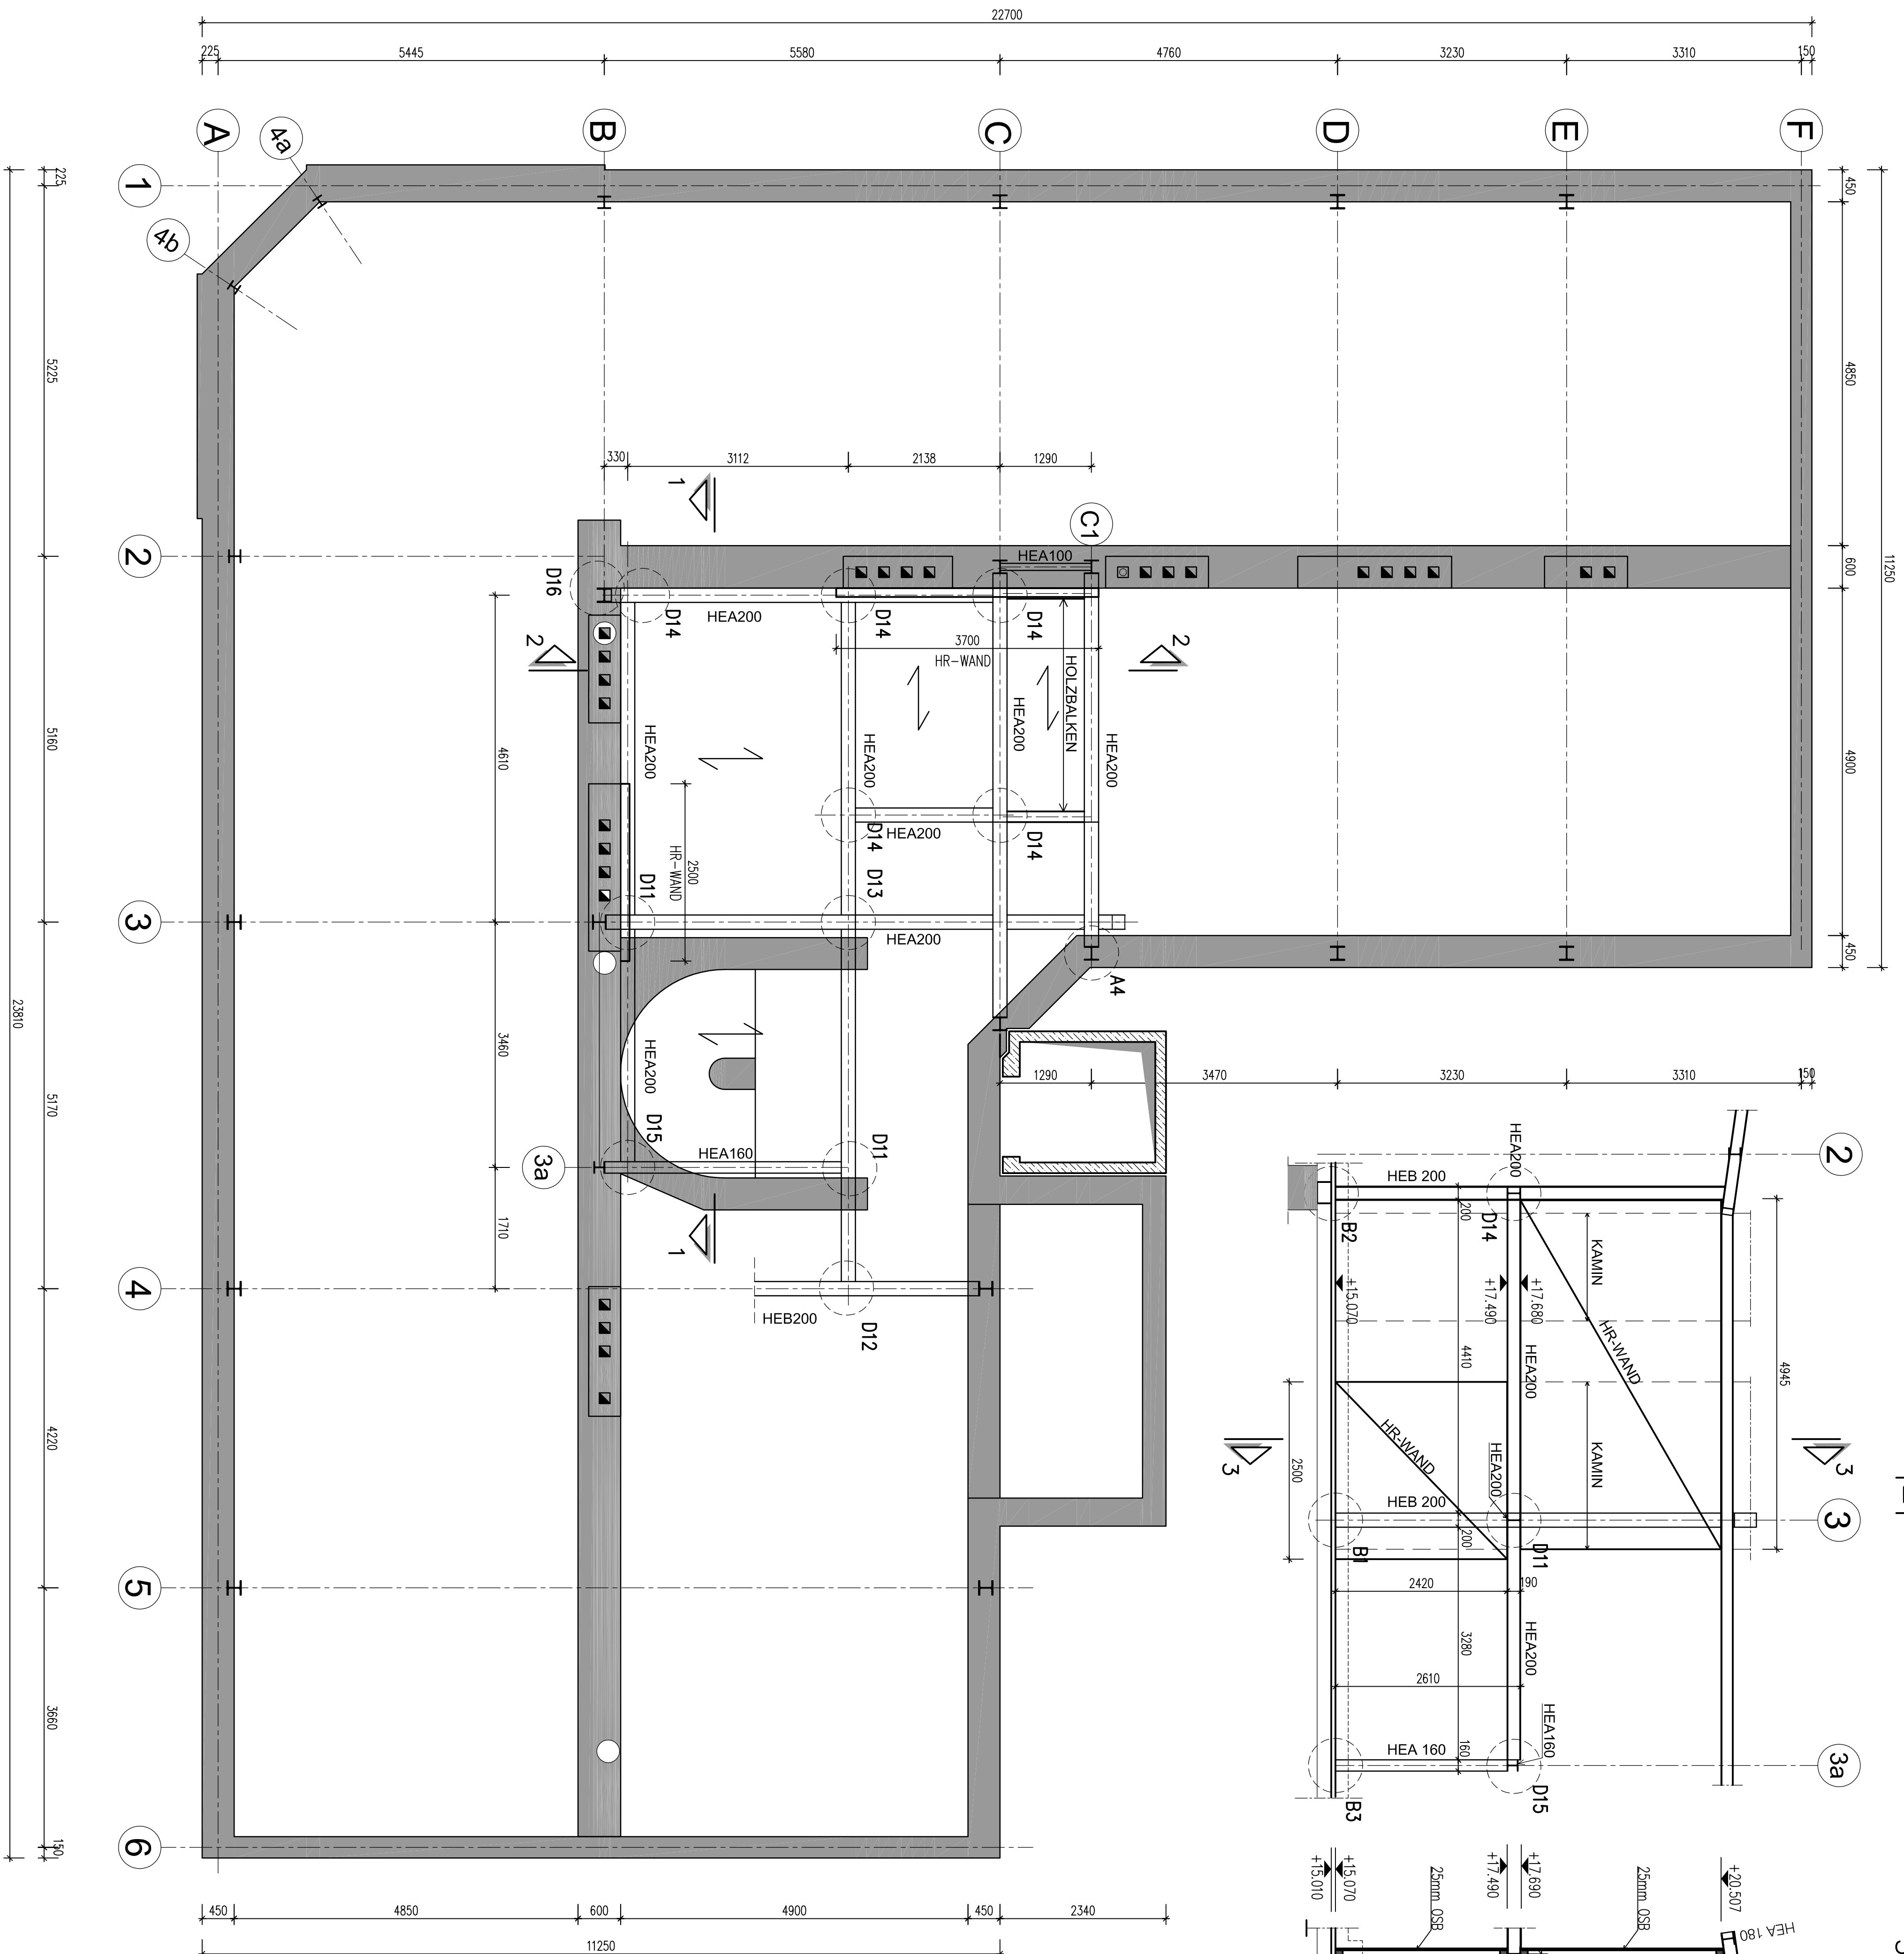

NATURMASSE NEHMEN !!
KOTEN PRÜFEN !!

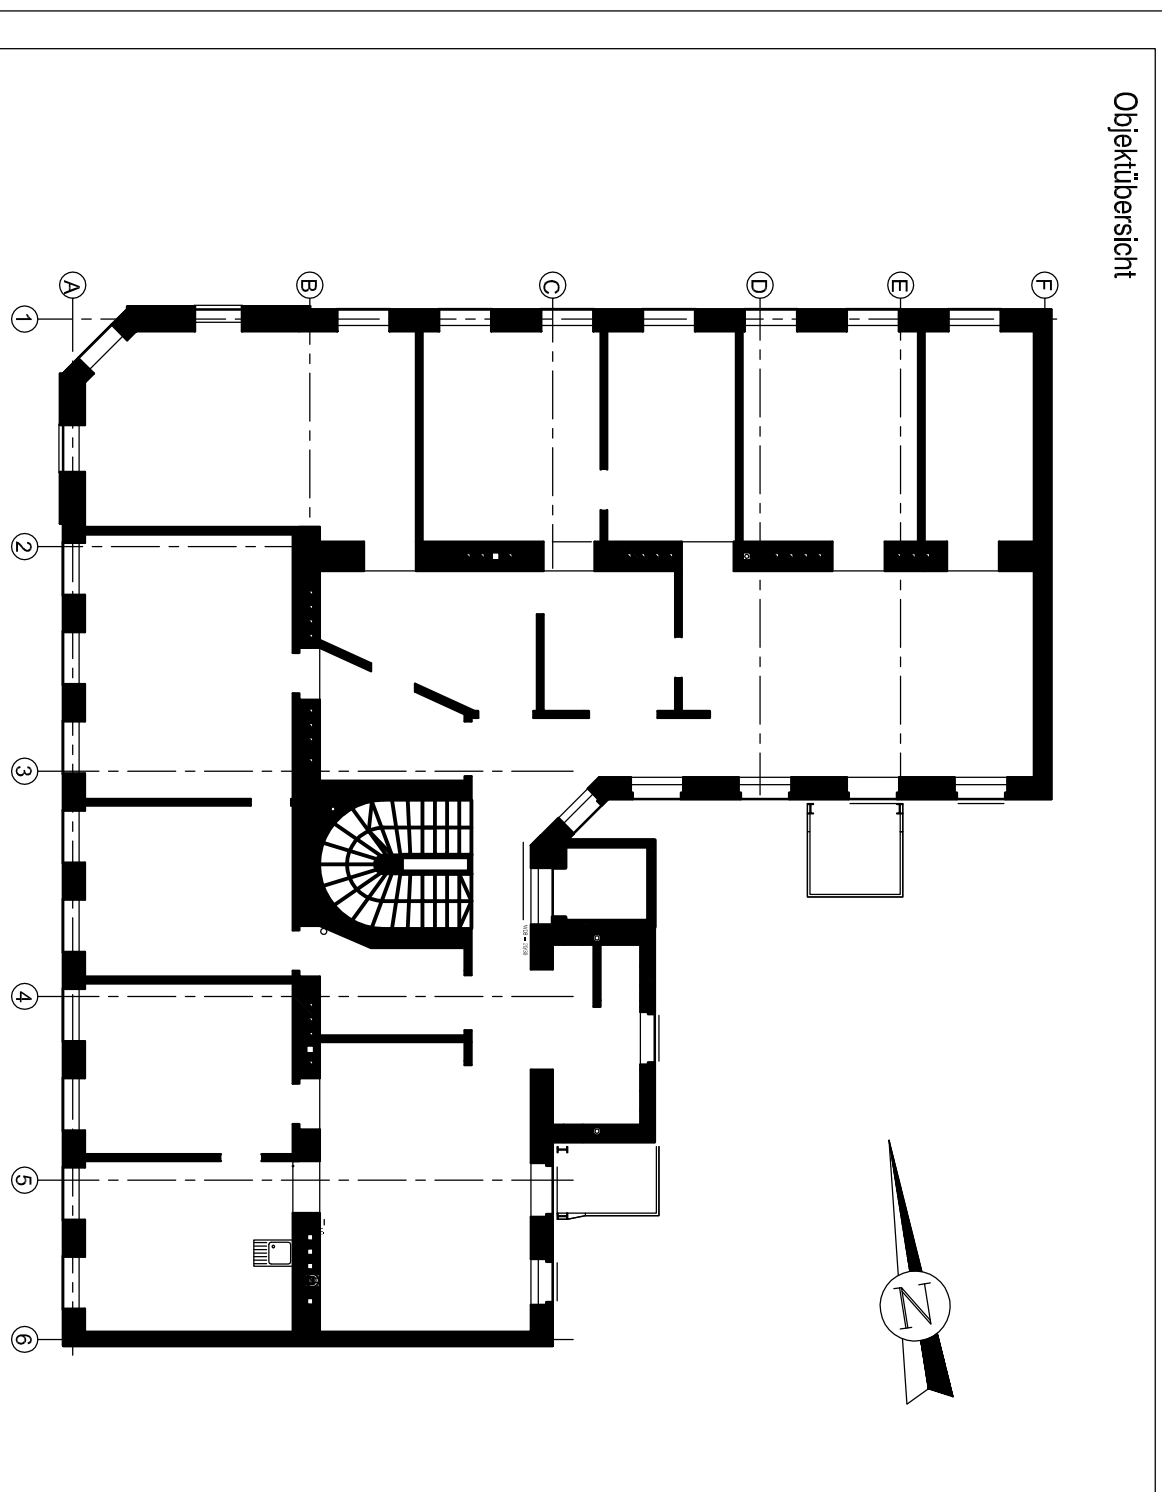

E			
D			
C			
B			
A	-	-	-
Index	Bajun	Andering	Gez. (sepr.)

Bauvill	Bronglille	DACHKONSTRUKTION ÜBER 3. OG KONSTRUKTIONSÜBERSICHT	
Objekt	Stanglitzle	Um u. Dachgeschossausbau eines Wohnhauses A-1160 Wien, Hasnerstrasse 93.	
hüftgrößter	Betondeckung	PREMIUM BAUTRÄGER GmbH 1050 WIEN, ZIEGELOFENGASSE 33	
		<div> <div>  <p>DIPL.-ING. NORBERT SCHMIEDEHAUSEN</p> <p>Zivilingenieur für Bauwesen 1090 Wien, Porzellanergasse 43 Tel. 01 925 34 09 Fax. 01 925 34 0910 sekretariat@zst-schmiedehausen.at</p> </div> <div> <p>Perim., ST-101 1:50</p> <p>GEL.</p> <p>84.1/09</p> </div> </div>	<div> <p>Maßstab</p> <p>Gezeichnet HG</p> <p>Geprüft SCH</p> <p>Satzstein -</p> <p>Matten -</p> <p>Pflanztiefe 0,88 m²</p> </div>
	Datum	19.11.2009	