
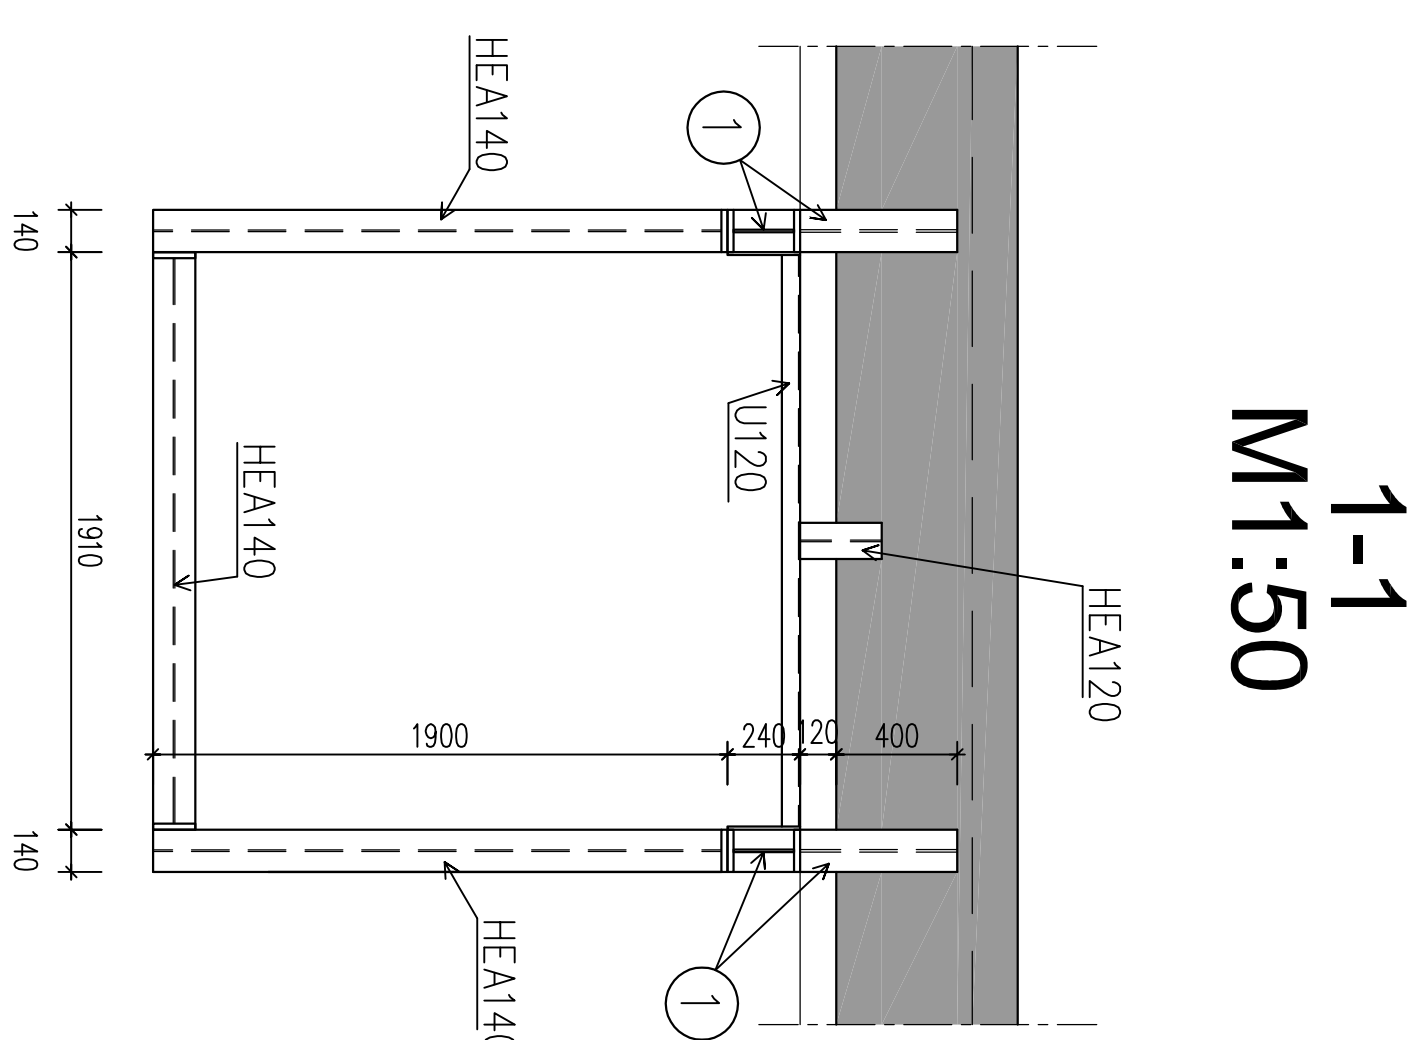
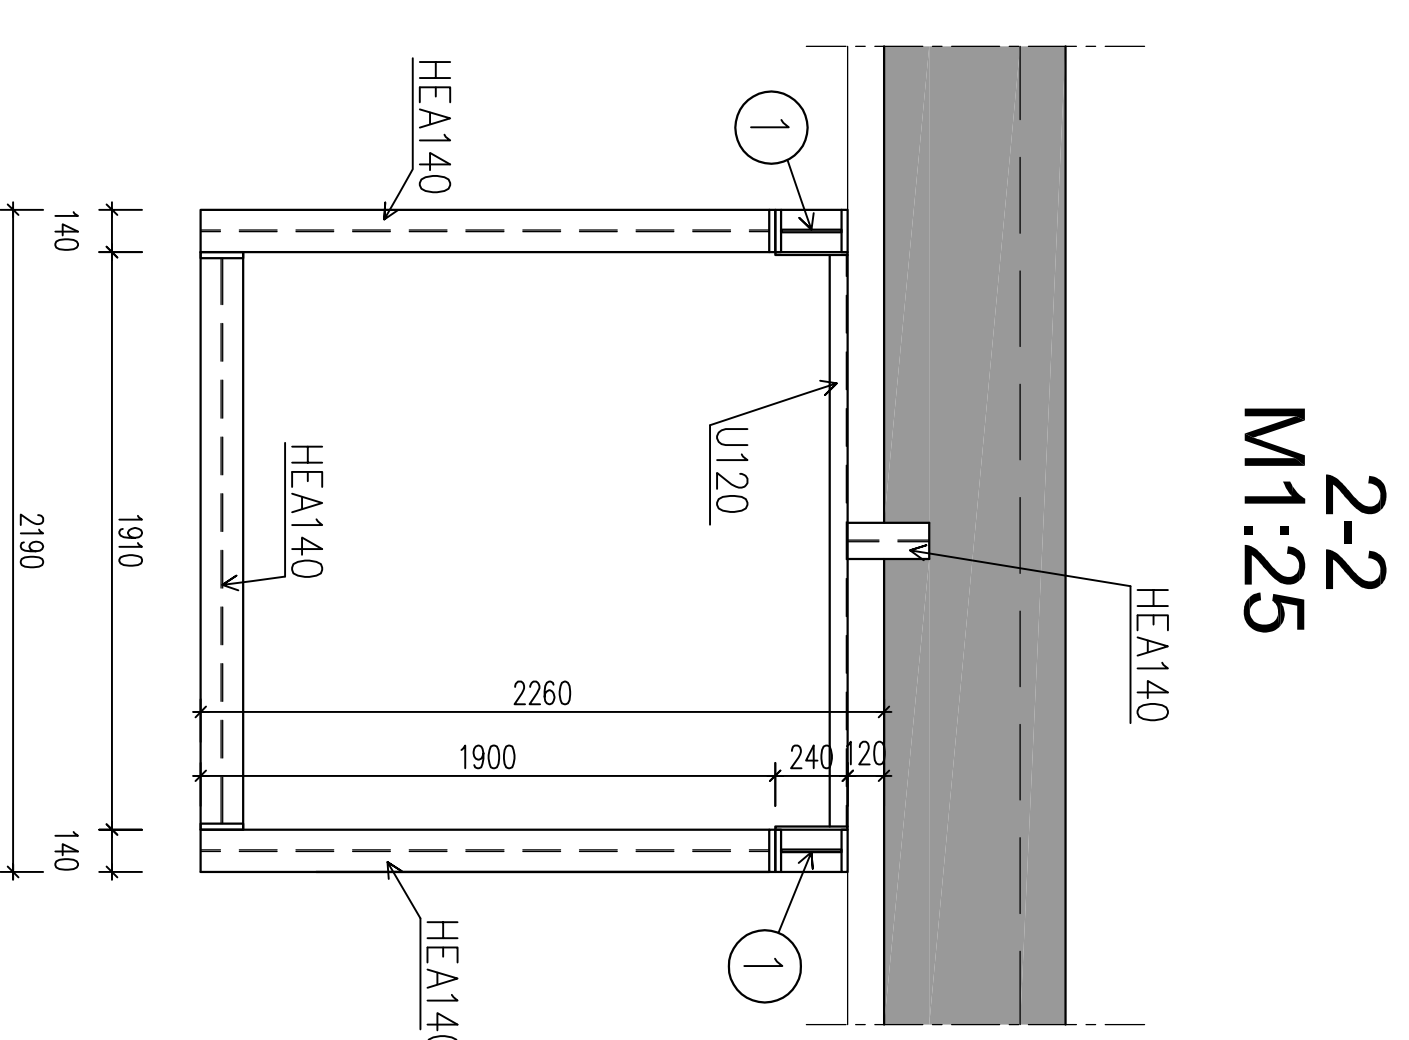
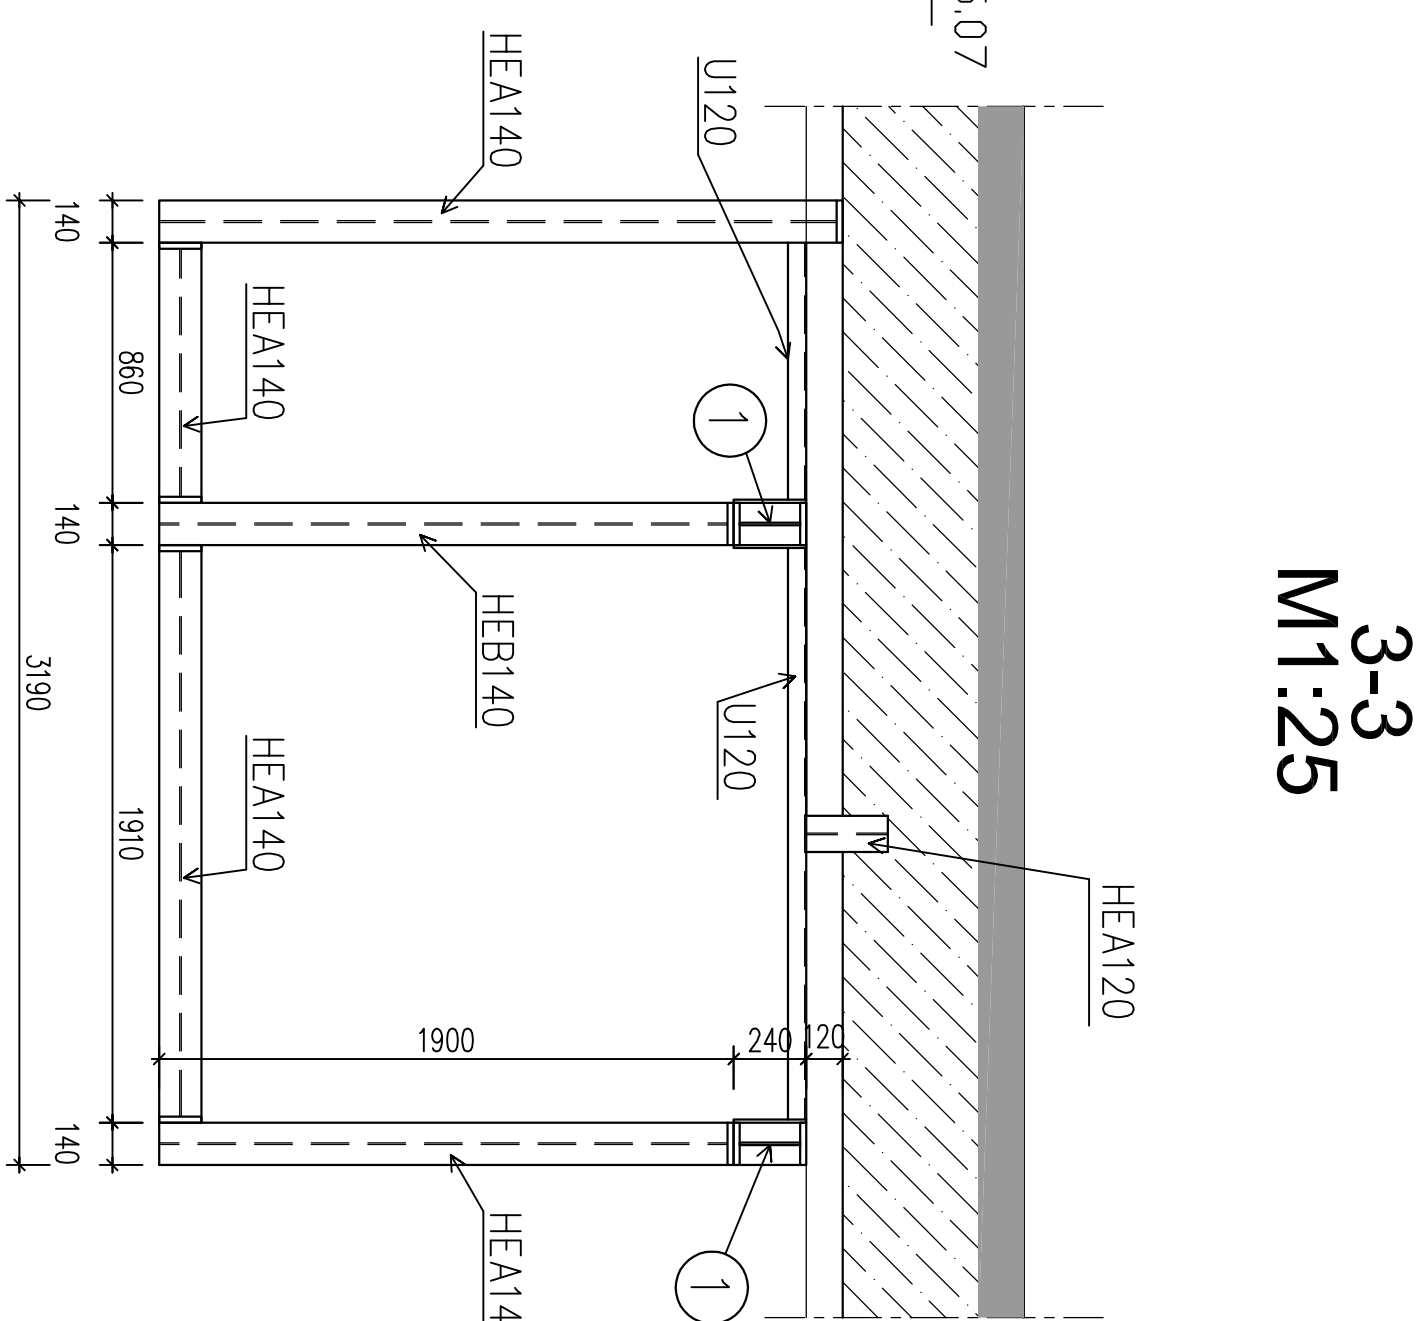



STAHLKONSTRUKTION BALCON 1

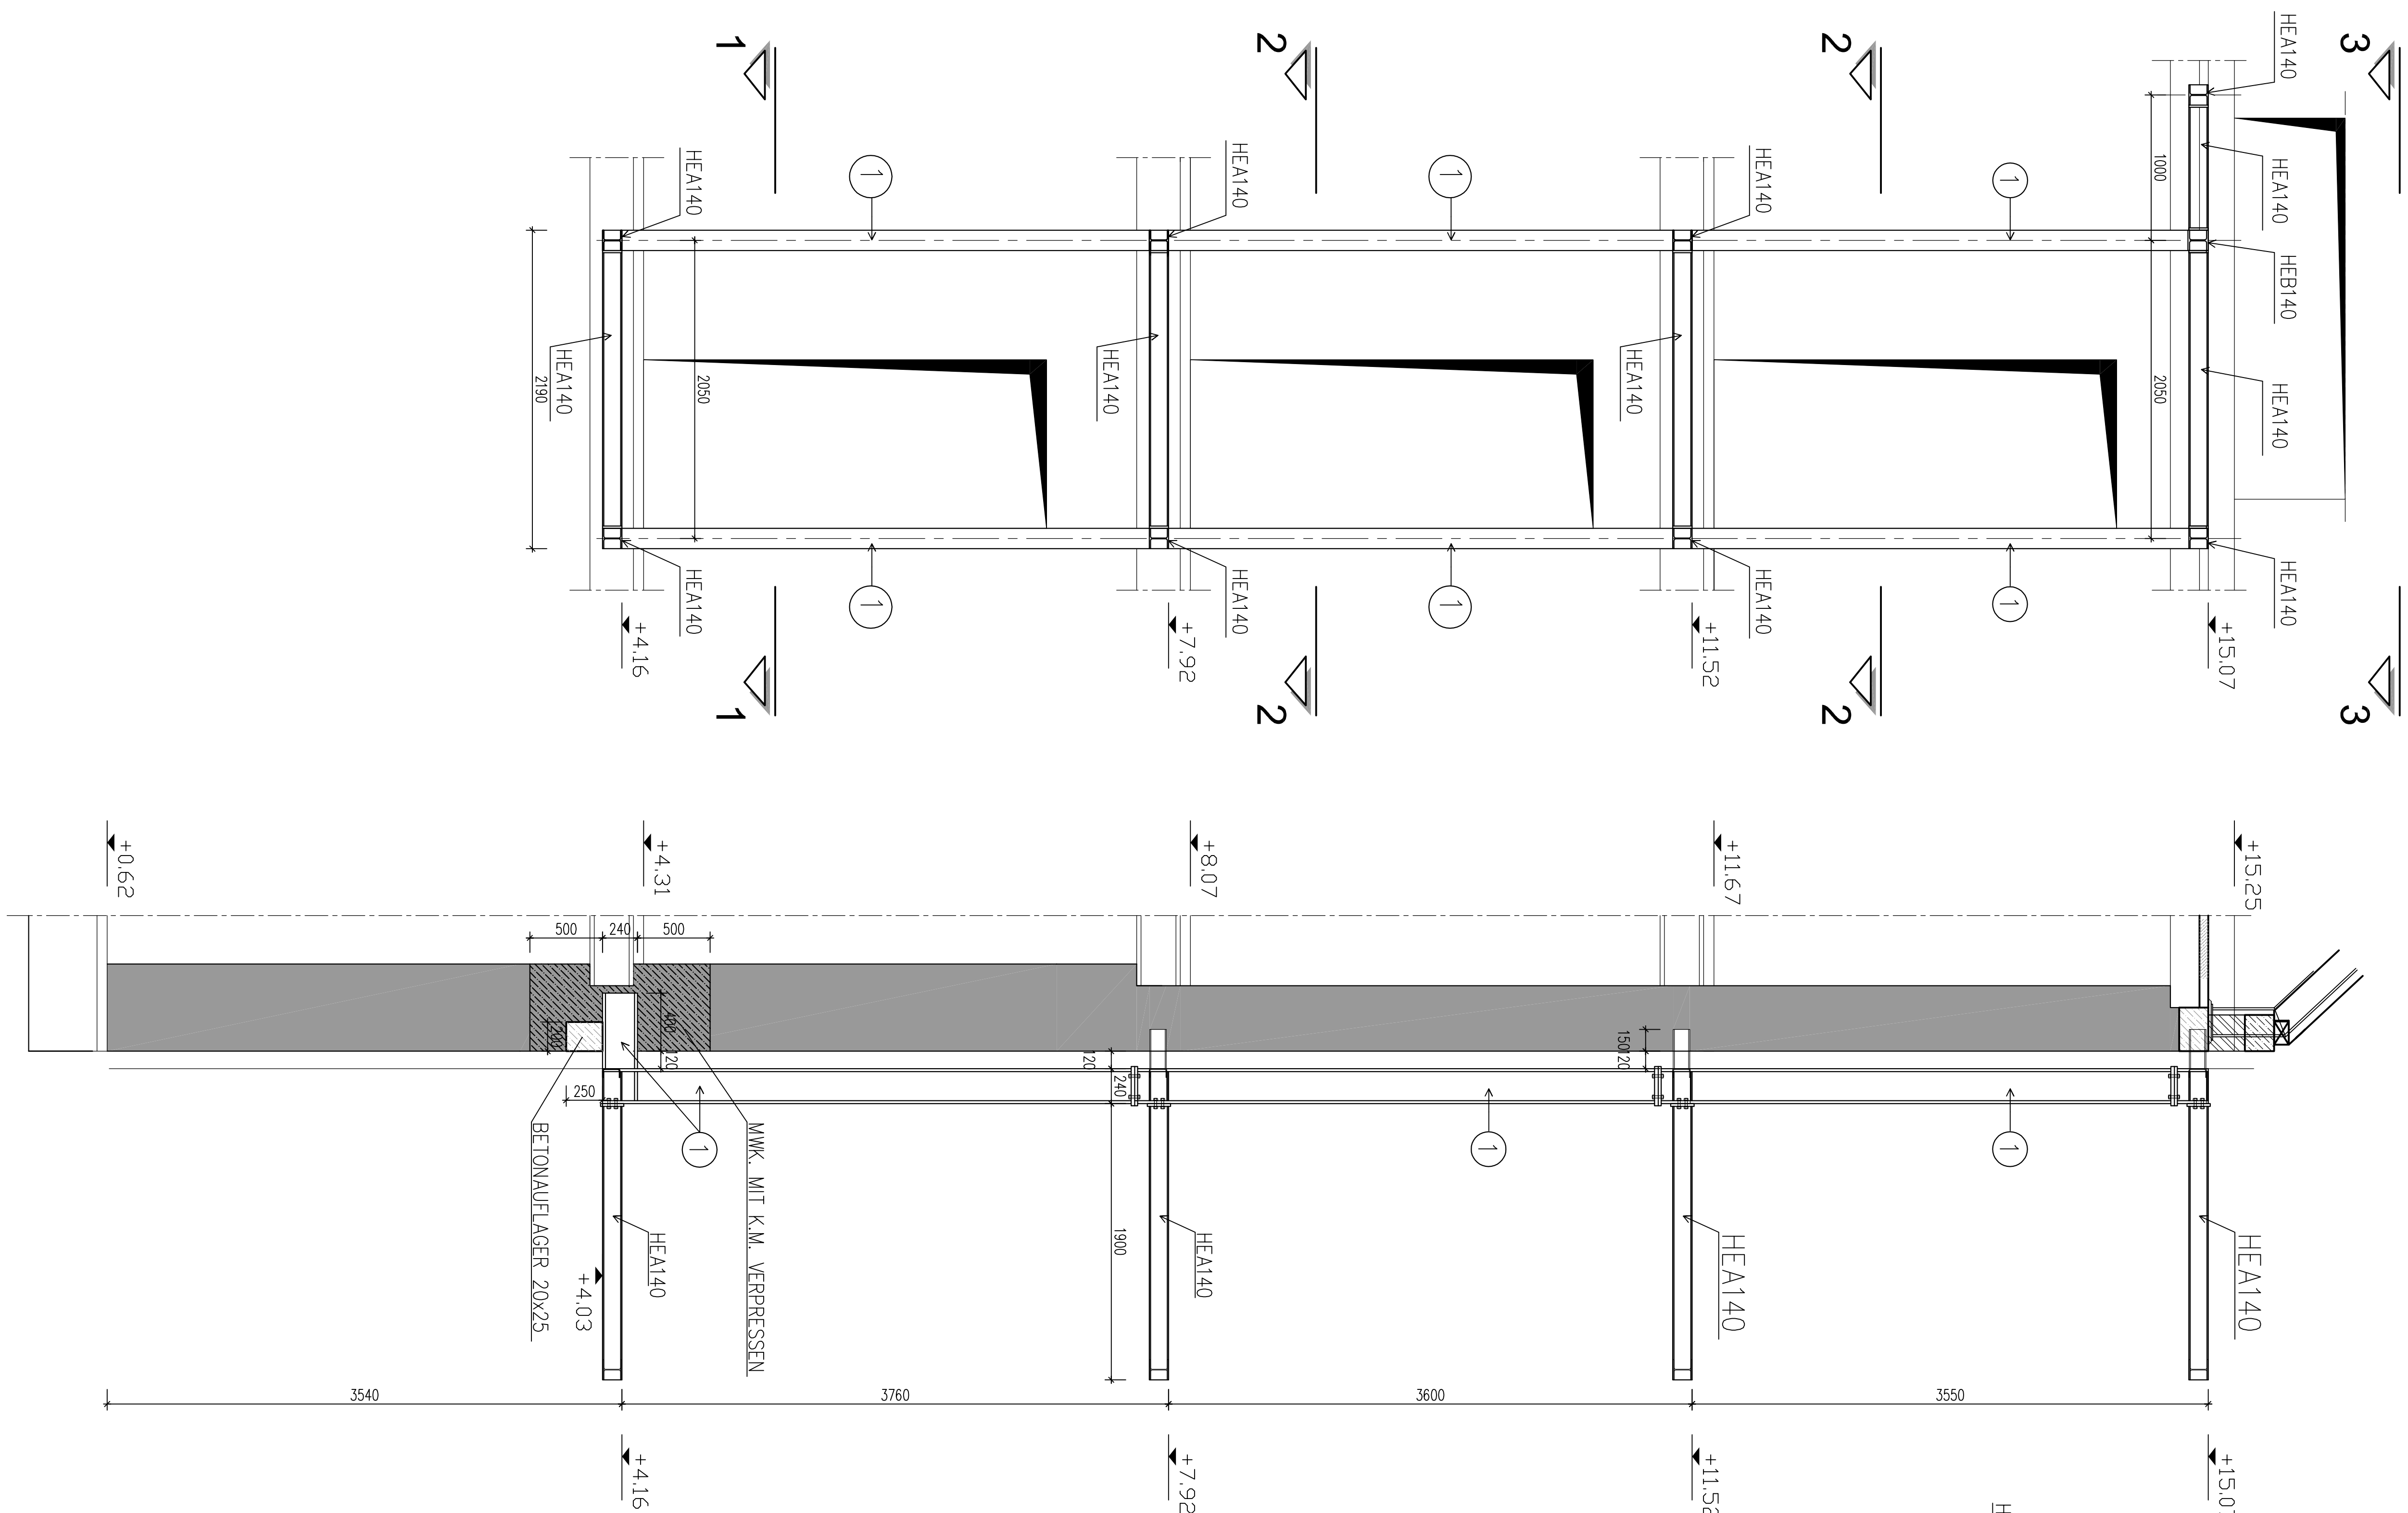


E			
D			
C			
B			
A	-		-
Index	Deletion	Insertion	freq. change

Beurteil	Beurteilte
STAHLKONSTRUKTION BALCON 1	
Objekt	Single
Umbau u. Dachgeschossausbau eines Wohnhauses A-1160 Wien, Hasnerstrasse 93.	

Auftraggeber	PREMIUM BAUTRÄGER GmbH 1050 WIEN, ZIEGELOFENGASSE 33	Dezisionierung
--------------	---	----------------

Pharm.	Maxibed	Übergeign.	-	Säurest.	0,88 m ²
ST-104	1.25	Hg	-	Matten	26.12.2010
GZL		Gegrit	-		
		Sch	-		
<p>DIPL.-ING. NOBERT SCHMIEDHAUSEN Zillingen für Bauwesen 1930 Wern, Porzellanasse 43 Tel. 01 525 34 09 fax. 01 525 34 10 sekret@zts-schmiedhausen.de</p>					
					

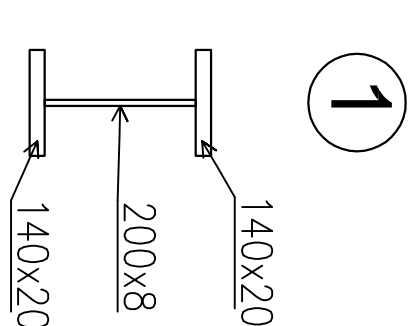

NATURMASSE NEHMEN !!
KOTEN PRÜFEN !!

