


NATURMASSE NEHMEN !!
KOTEN PRÜFEN !!

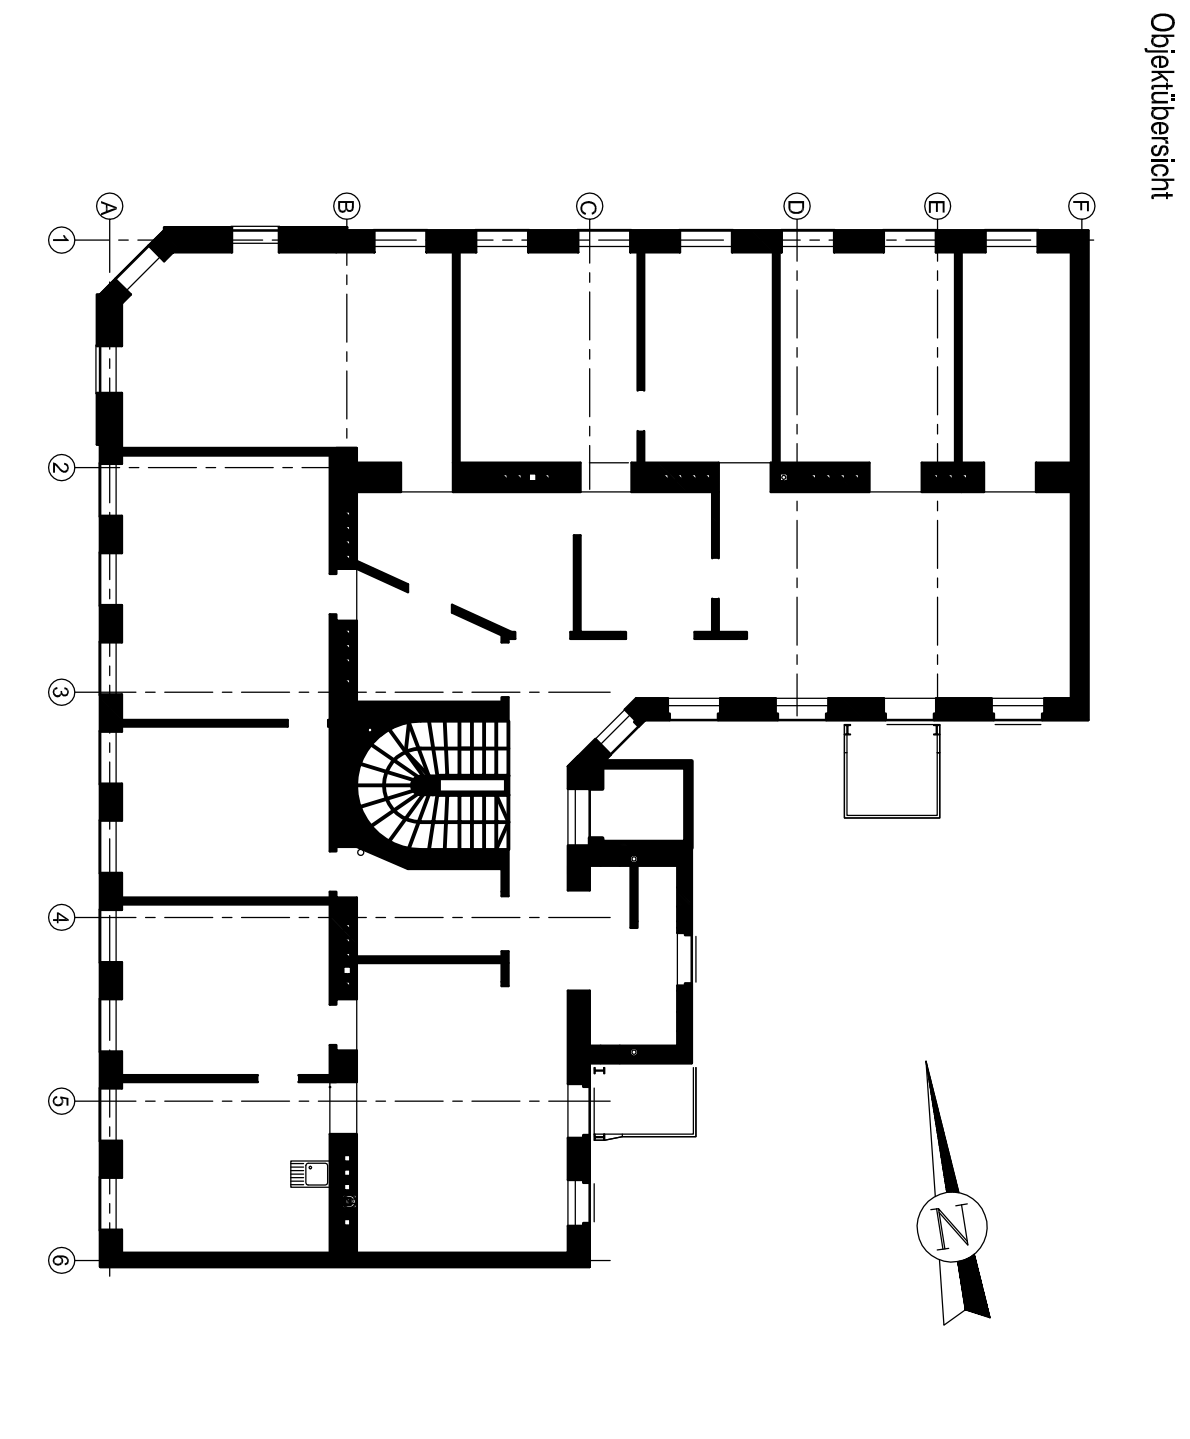

Bauart	DACHKONSTRUKTION ÜBER 1. DG KONSTRUKTIONSÜBERSICHT	Belangliste
Objekt	Um- u. Dachgeschossausbau eines Wohnhauses A-1160 Wien, Hasnerstrasse 93.	Stangliste
Maßstab	PREMIUM BAUTRÄGER GmbH 1050 WIEN, ZIEGELOFENGASSE 33	Belangdeckung
Maßstab	1:50	
Gezeichnet	HG	Sachenlist
Gegprüft	SCH	Matten
Datum	19.11.2009	Flangliste 0,88 m ²