

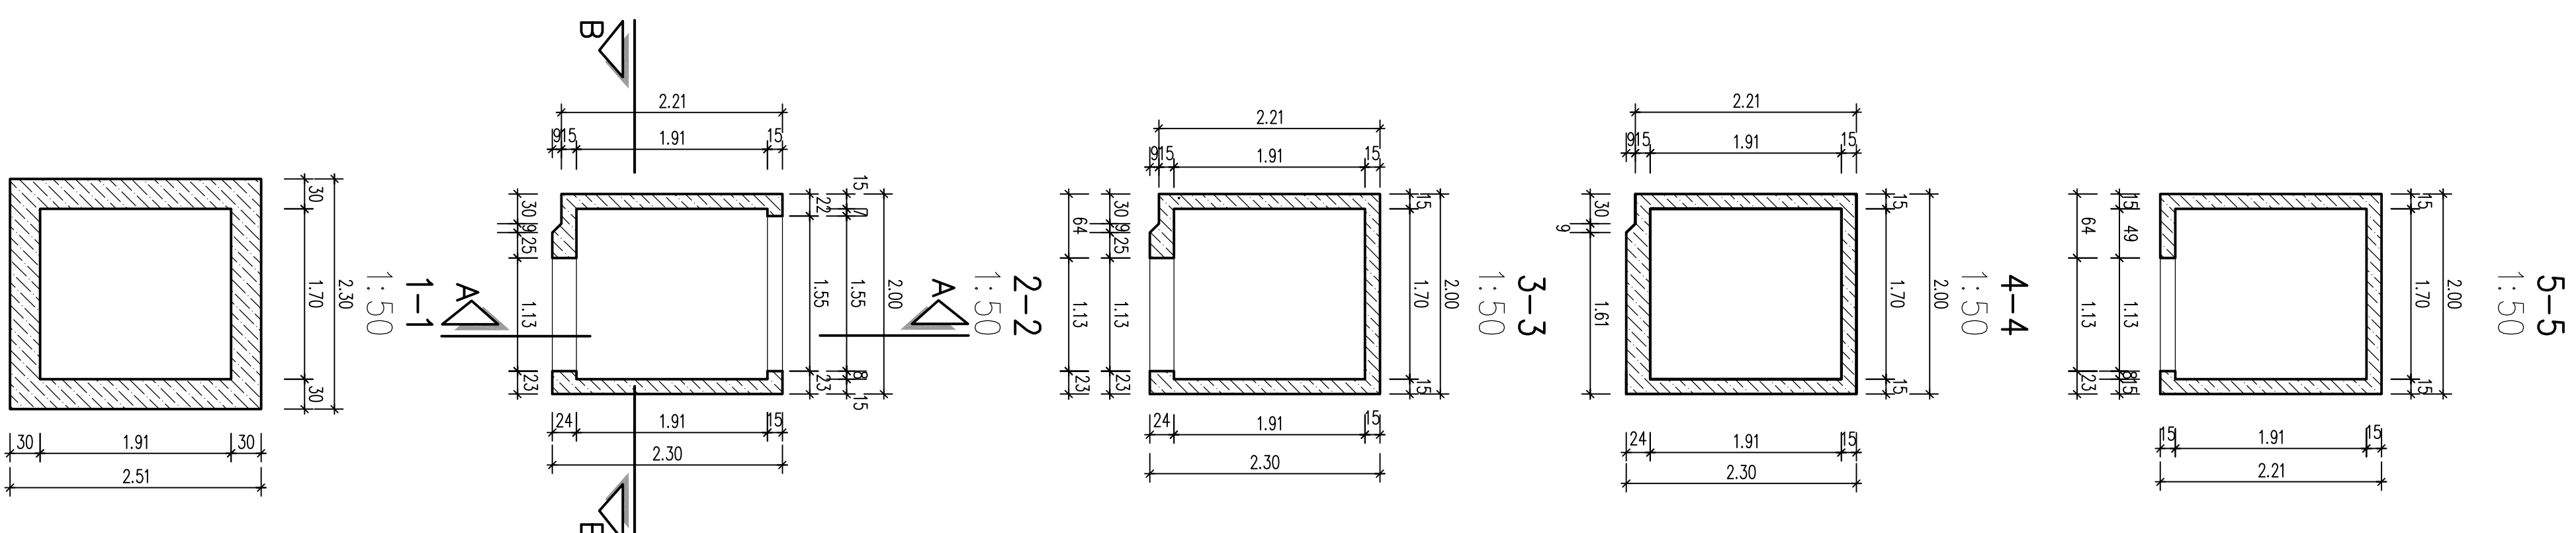



AUFZUG SCHALUNG

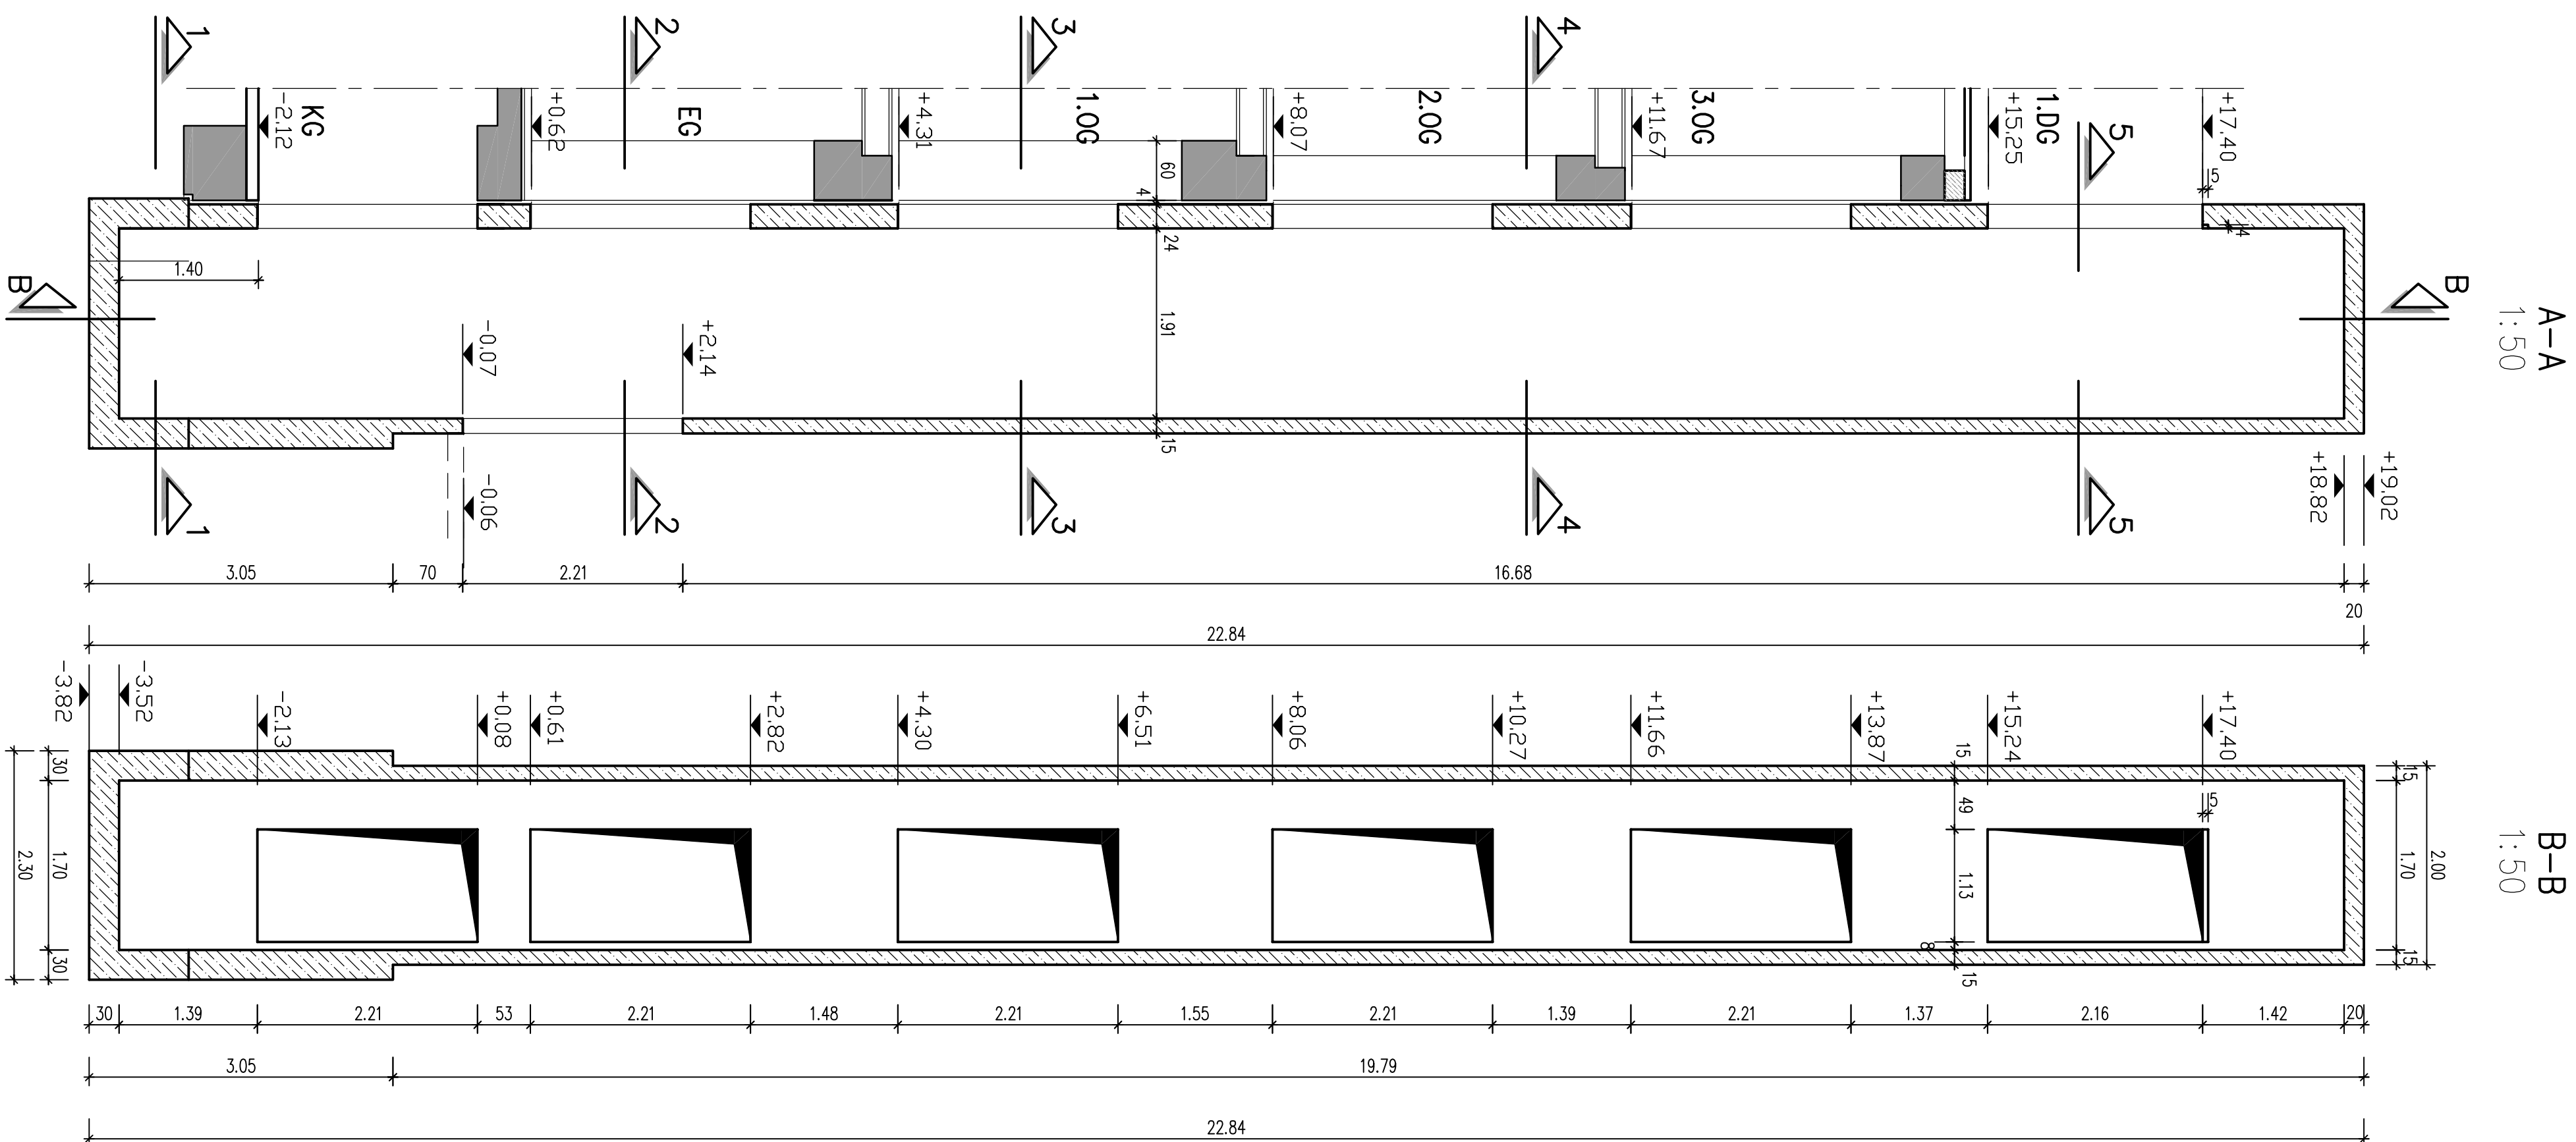

NATURMASSE NEHMEN !!
KOTEN PRÜFEN !!

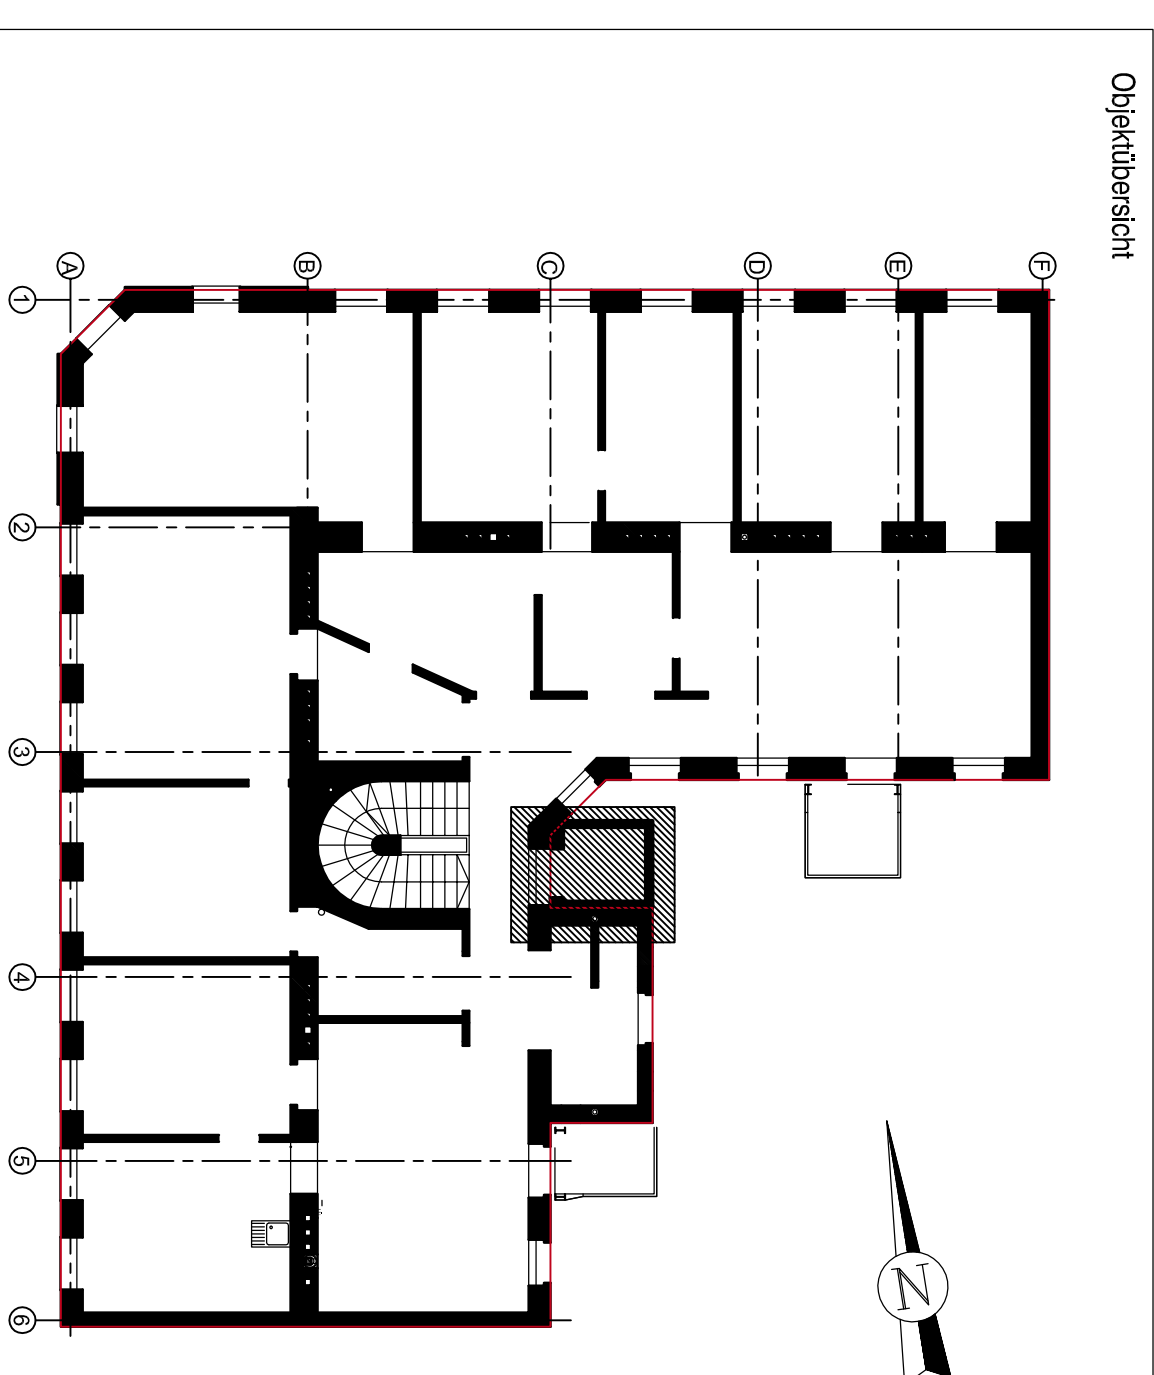

E			
D			
C			
B			
A	-	-	
Index	Ustun	Änderung	Gez. Ggpr

Bauart	AUFZUG SCHALUNG			Betonrglie
Objekt	Um- u Dachgeschossausbau eines Wohnhauses A-1160 Wien, Hasnerstrasse 93.			Stahlgüte
Auftraggeber	PREMIUM BAUTRÄGER GmbH 1050 WIEN, ZIEGELOFENGASSE 33			Betondeckung
 DIPL.-ING. NORBERT SCHMIEDEHAUSEN Zivilingenieur für Bauwesen 1090 Wien, Porzellangasse 43 Tel. 01 925 34 09 Fax. 01 925 34 10 sekretariat@zl-schmiedehausen.at	PlanNr.	Maßstab	Gezeichnet	Status
	S-104	1:50	HG	-
	GZL.		Geprüft	Maßen
	84.1/09		Sch	-
			Datum	Plangröße
		19.11.2009	0,36 m ²	