


NATURMASSE NEHMEN !!
KOTEN PRÜFEN !!

Objektübersicht

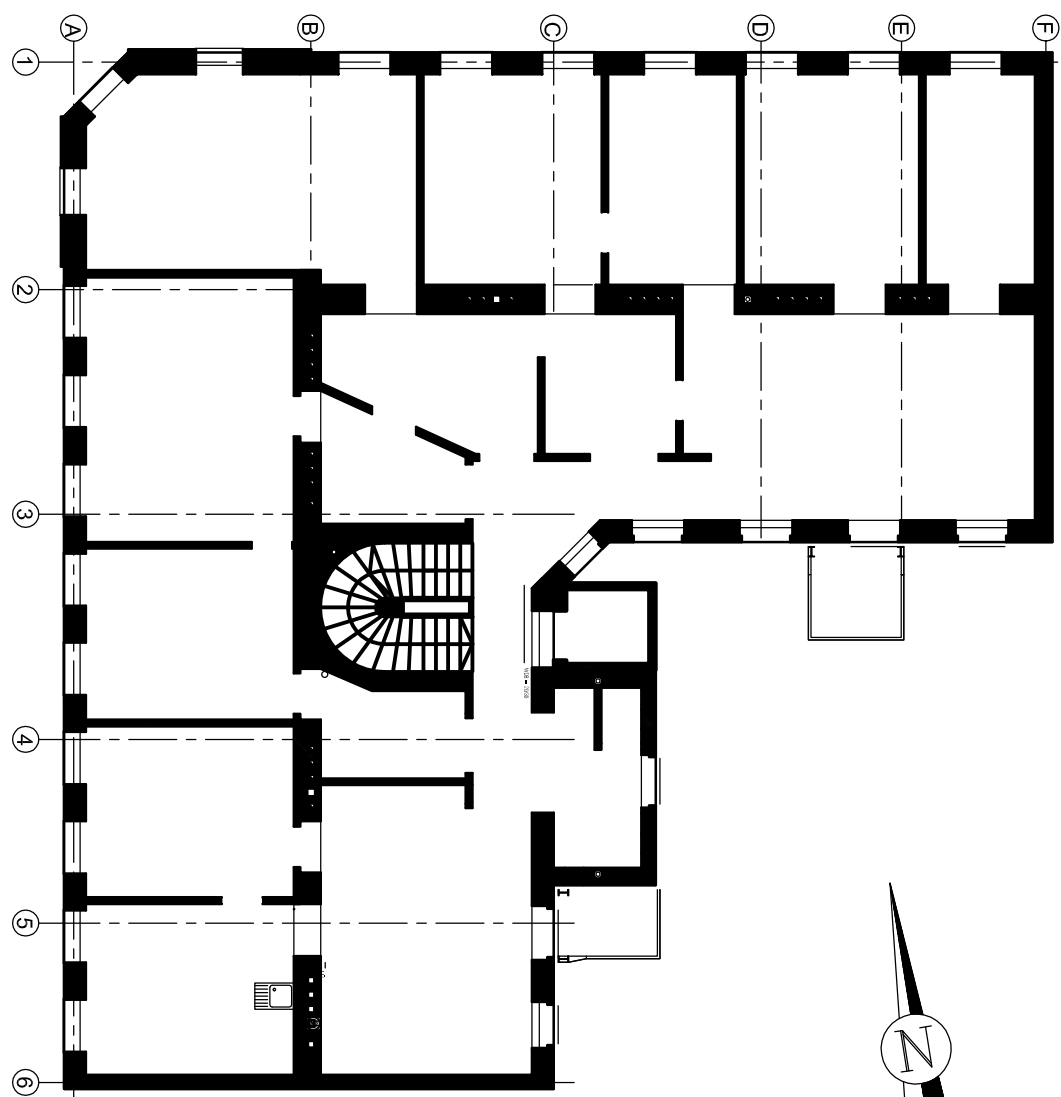

Index	Datum	Änderung	Gez.	Gepr.
A	-	-	-	-
B	-	-	-	-
C	-	-	-	-
D	-	-	-	-
E	-	-	-	-

Objekt	Urn- u. Dachgeschossbau eines Wohnhauses	Sanjale	Beauftragte
Objekt	A-1160 Wien, Hasnerstrasse 93.	Sanjale	Beauftragte
Auftraggeber	PREMIUM BAUTRÄGER GmbH	Bauzeichnung	Beauftragte
1050 WIEN, ZIEGELFENGASSE 33			
Dipl.-Ing. NORBERT SCHMIEDHAUSEN	Plan Nr. S-101	Maßstab 1:50	Gedächtnis Skizze
Zivilingenieur für Bauwesen	Gez. 84.1/09		Maßstab
1090 Wien, Porzellanergasse 43			
Tel. 01 925 34 09 Fax 01 925 34 10			
sekretariat@schmiedhausen.at			
	Datum 19.11.2009	Plangröße 0,88 m²	