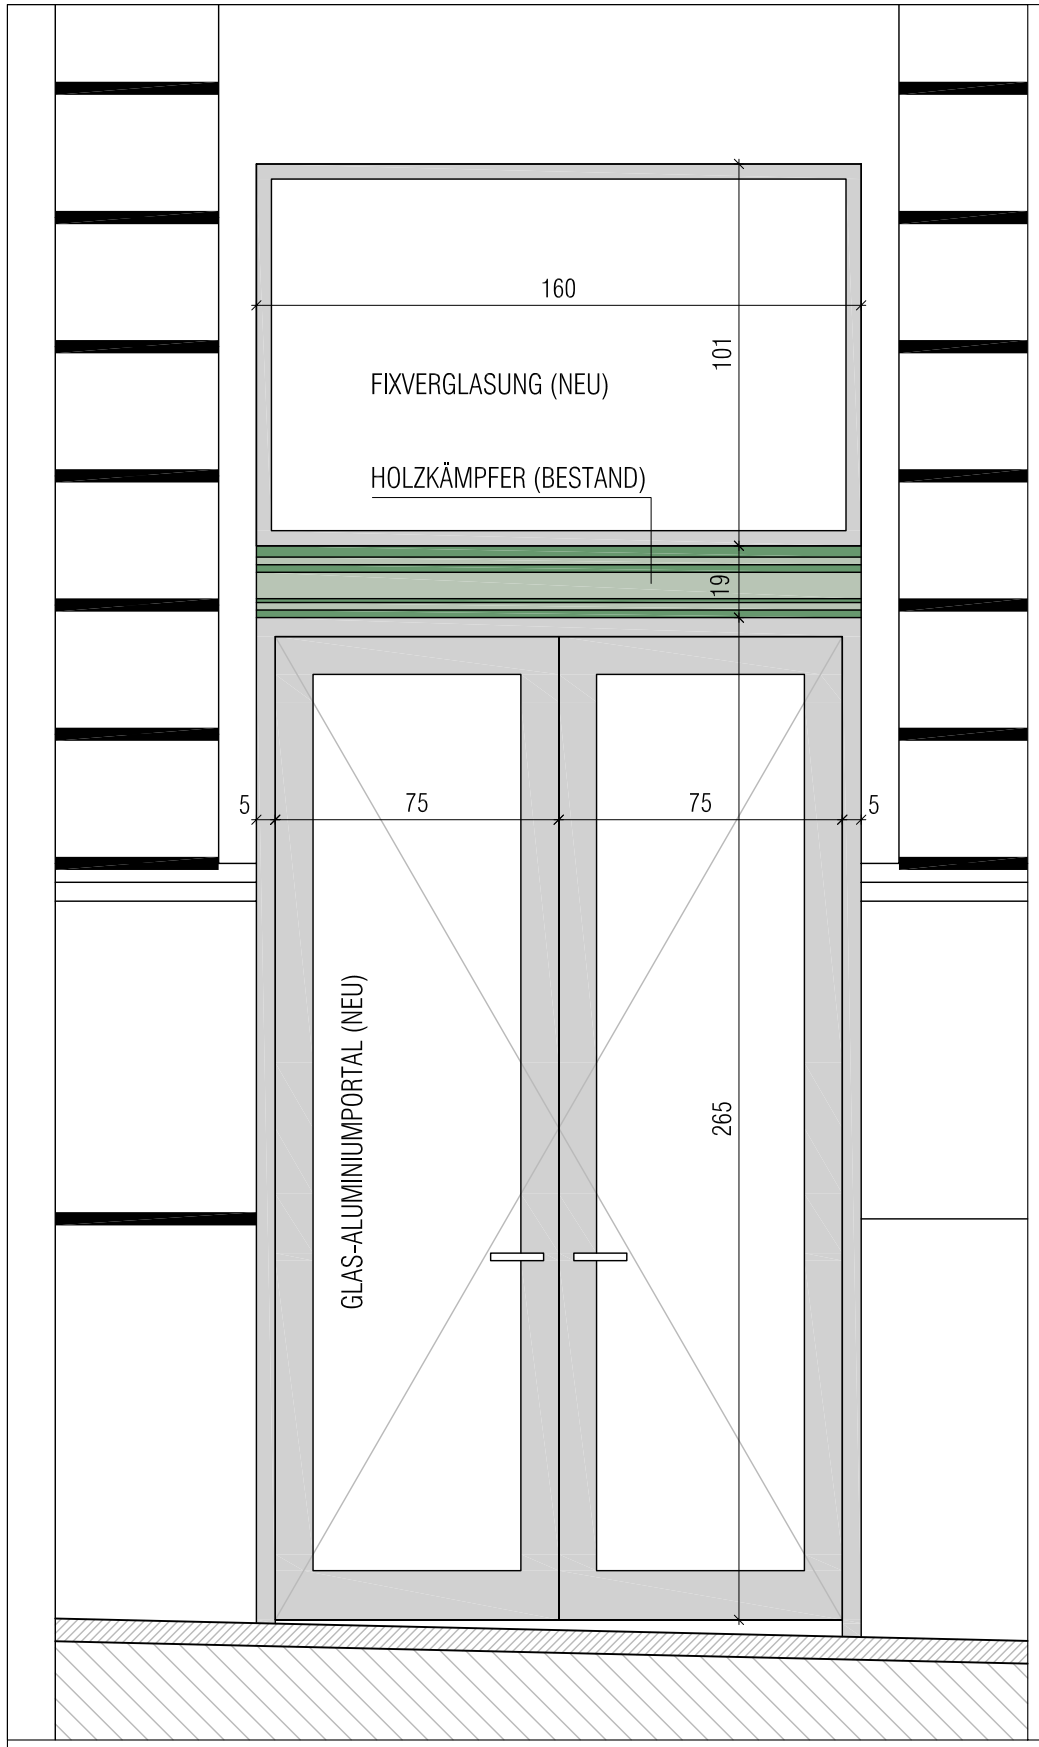

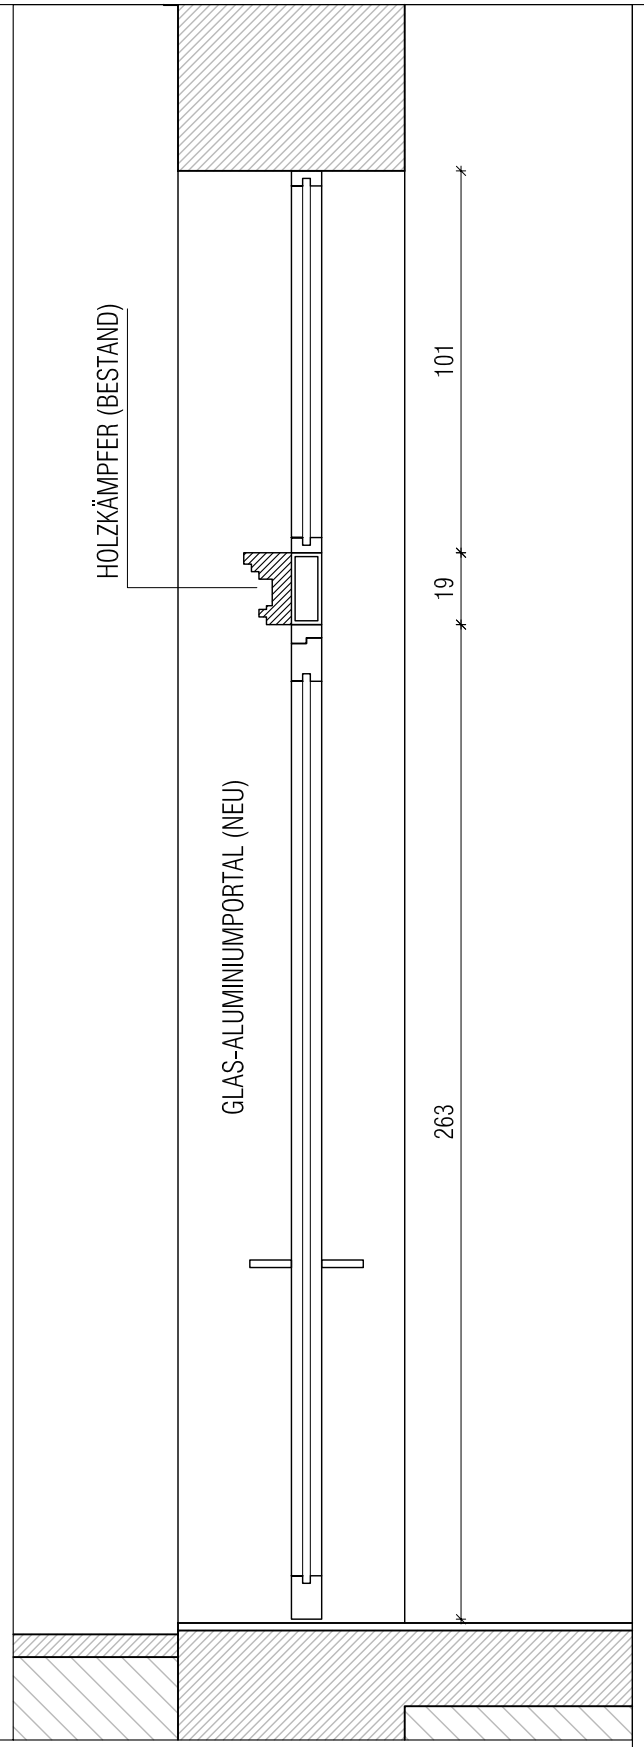

ANSICHT / SCHNITT ALUMINIUMPORTAL HAUSEINGANG (T005) M.1:20

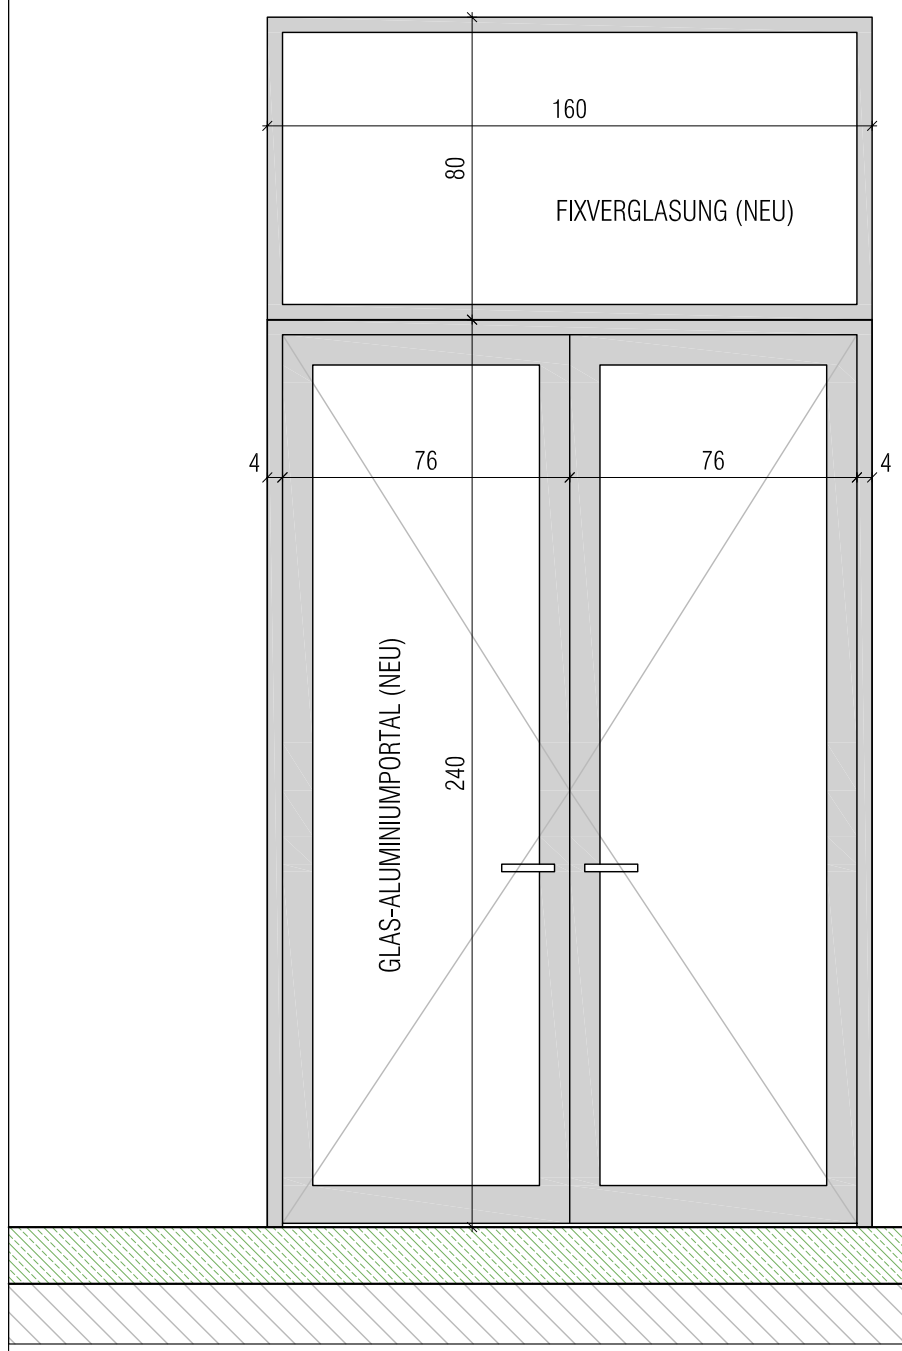

ANSICHT ALUMINIUMPORTAL HOFEINGANG (T006) M.1:20

MASSTAB:	1:20	GEZ/GEPR.	ST/ST
BAUTEIL:	-	FORMAT:	A3 - Q

VORABZUG

HEI_DE_14 | 1160 - HASNERSTRASSE 93

DETAILPLAN | 20091027

PLANUNG: ARCHITEKTUR STEINBACHER-THIERRICHTER ZT-GMBH
AUHOFSTRASSE 221/1/19 A-1130 WIEN
TEL.: +43 . 1 . 8769880 FAX.: +43 . 1 . 9076691

Die dargestellten Grundrisse und Flächen verstehen sich vorbehaltlich der Änderungen, die sich aus behördlichen, statischen, haustechnischen Aspekten, Vorgaben und Auflagen im weiteren Planungsverlauf ergeben können. Diese Änderungen können die Flächen, Widmungen und die Grundrisskonfiguration der dargestellten Vorentwurfspläne wesentlich verändern. Erscheinungsbild und die Farben in Abstimmung mit der MA19

Diese Zeichnung bzw. Ausarbeitung ist geistiges Eigentum und damit gesetzlich geschützt. Jede Benützung, Veröffentlichung, Vervielfältigung, Überarbeitung oder Weitergabe an Dritte in Verbindung mit einer anderen Arbeit oder einem anderen Projekt bedarf der schriftlichen Zustimmung. Durch die Übernahme dieses Planes akzeptiert die ausführende Firma die darauf dargestellten Anordnungen, Geschriebene Planmasse auf dieser Zeichnung haben Vorrang gegenüber gezeichneten Dimensionen. Der Auftragnehmer verpflichtet sich vor Arbeitsbeginn alle Masse und Bedingungen im Zusammenhang mit seiner Arbeit auf der Baustelle verantwortlich zu überprüfen. Abweichungen gegenüber dargestellten oder schriftlich vereinbarten Anordnungen müssen dem Planer bzw. der Bauleitung unverzüglich schriftlich mitgeteilt werden. Vor Arbeitsbeginn sind dem Planer gültige Werkzeichnungen zur Genehmigung vorzulegen.