
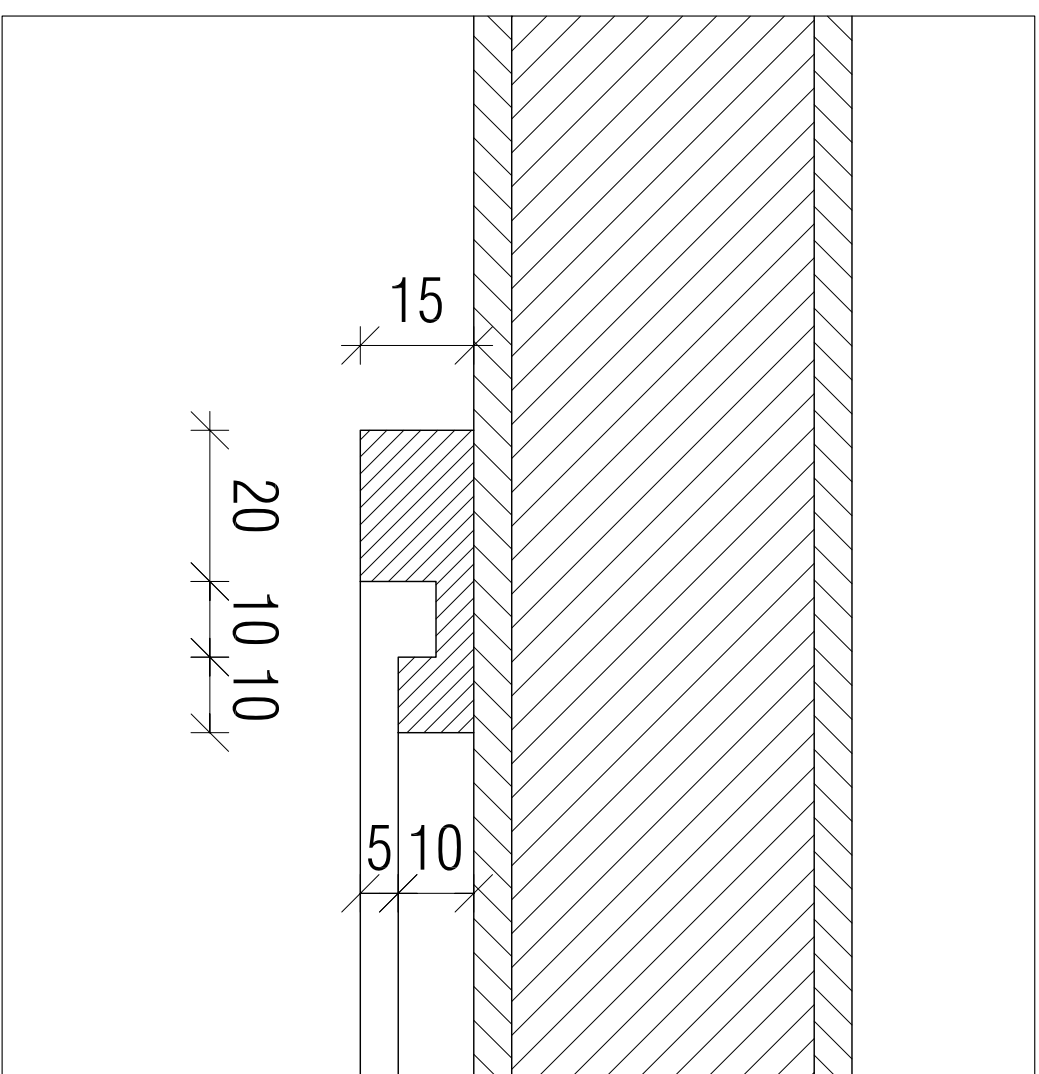


PROFILLEISTEN-VERKLEIDUNG NEUE TÜREN M.1:10

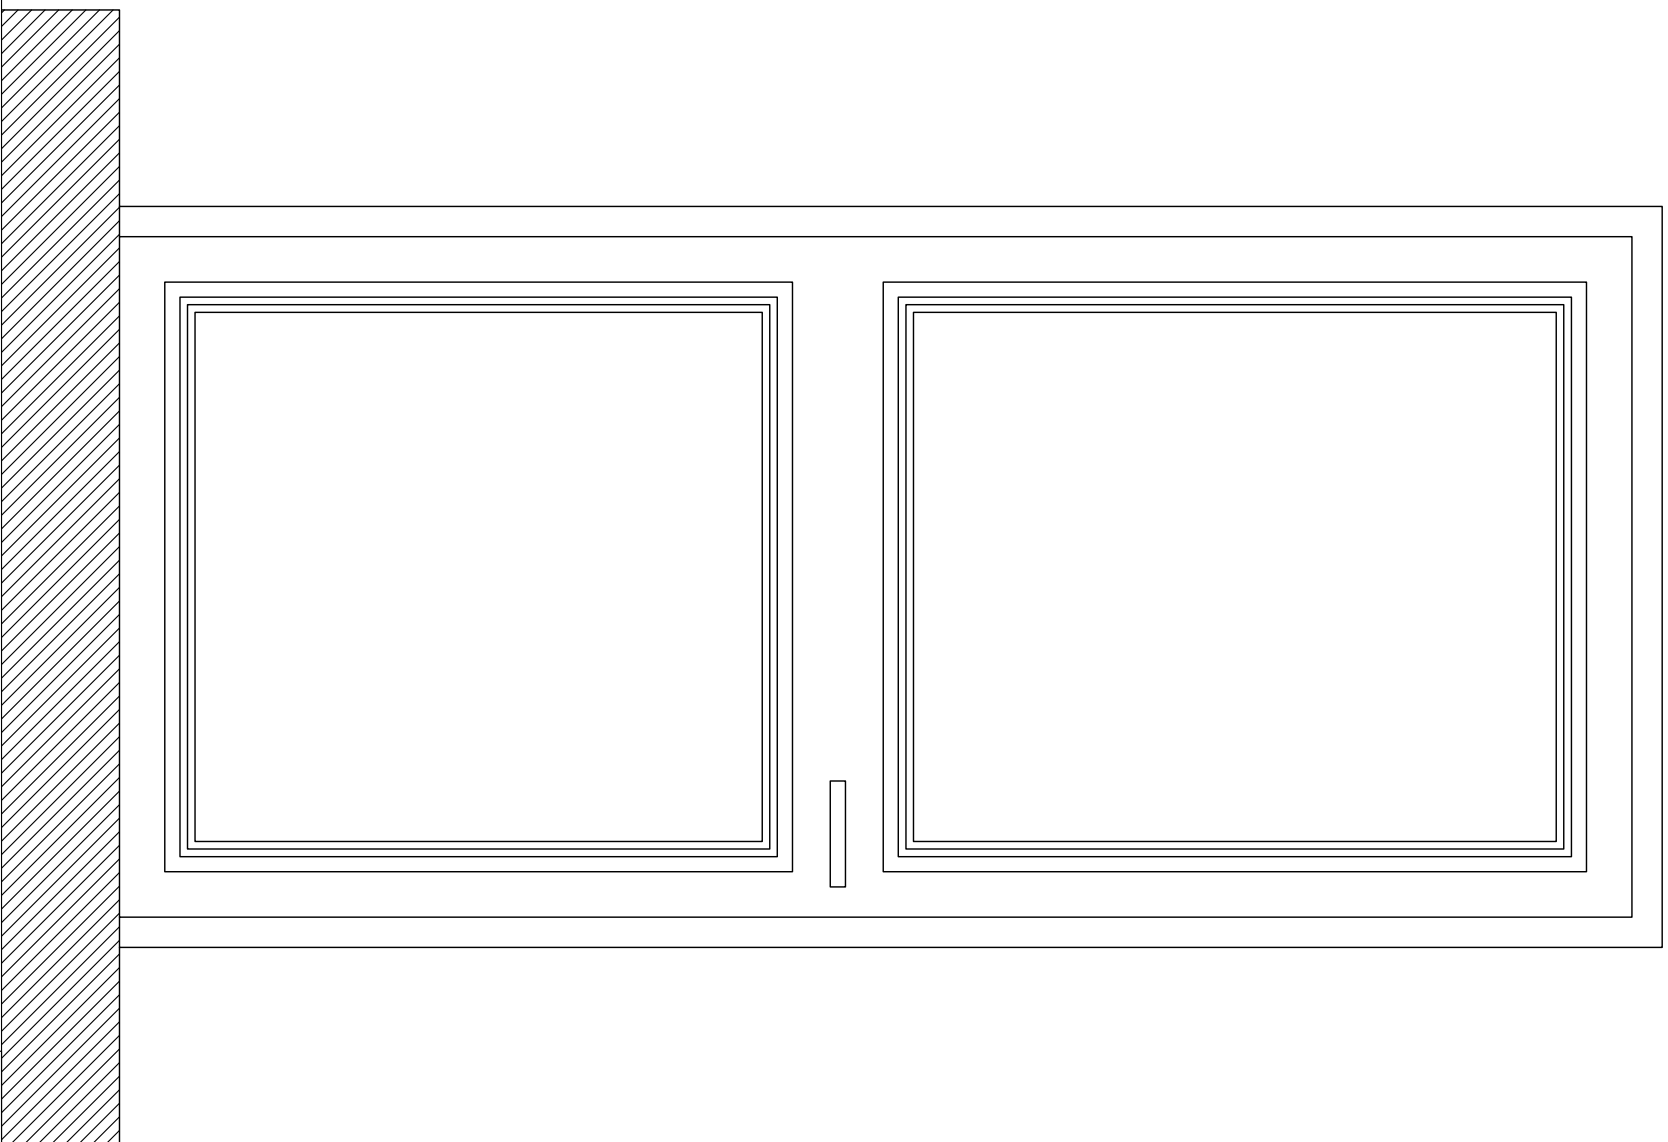

MASSSTAB:	1:10	GEZIGER:	ST/ST
BAUTEIL:	-	FORMAT:	A3-Q

HEI DE_13

1160 - HASNERSTRASSE 93

DETAILPLAN	PLANUNG
20091027	ARCHITECTUR STEINBACHER THERMOTEC ZGMBH ALHOFSTRASSE 221/1719 1160 WIEN TEL.: +43.1.8769880 FAX.: +43.1.9076681

Die dargestellten Gewürste und Flächen weisen sich vornehmlich der Änderungen, die sich aus betrieblichen, statistischen, haushaltsrechtlichen Aspekten, Vorgaben und Alltagsim Managementspielraum ergeben können. Diese Änderungen können die Wärmungen und die Grundstruktur der dargestellten Vorentscheidungsstruktur wesentlich verändern. Erscheinungsbild und die Farben in Abstimmung mit der MA19

[illegible]