


Terrasse ü. DG1

- 2.5 Lattenrost auf 5cm Holz Unterkonstruktion
- 2-6 Kiesschüttung
- 3-5 XPS-Dämmung
3-lagig Abdichtungsschichte
Wf. E-KV 5
E-KV 4
sk E-PG 3
- 2,5 Schalung
Keilpfosten
- 22 Holzbalken 10/22, dzw. 20 cm MW
- 4 Traglattung dzw. 3cm MW
- Dampfsperre
- 3 2 x GKF 15mm

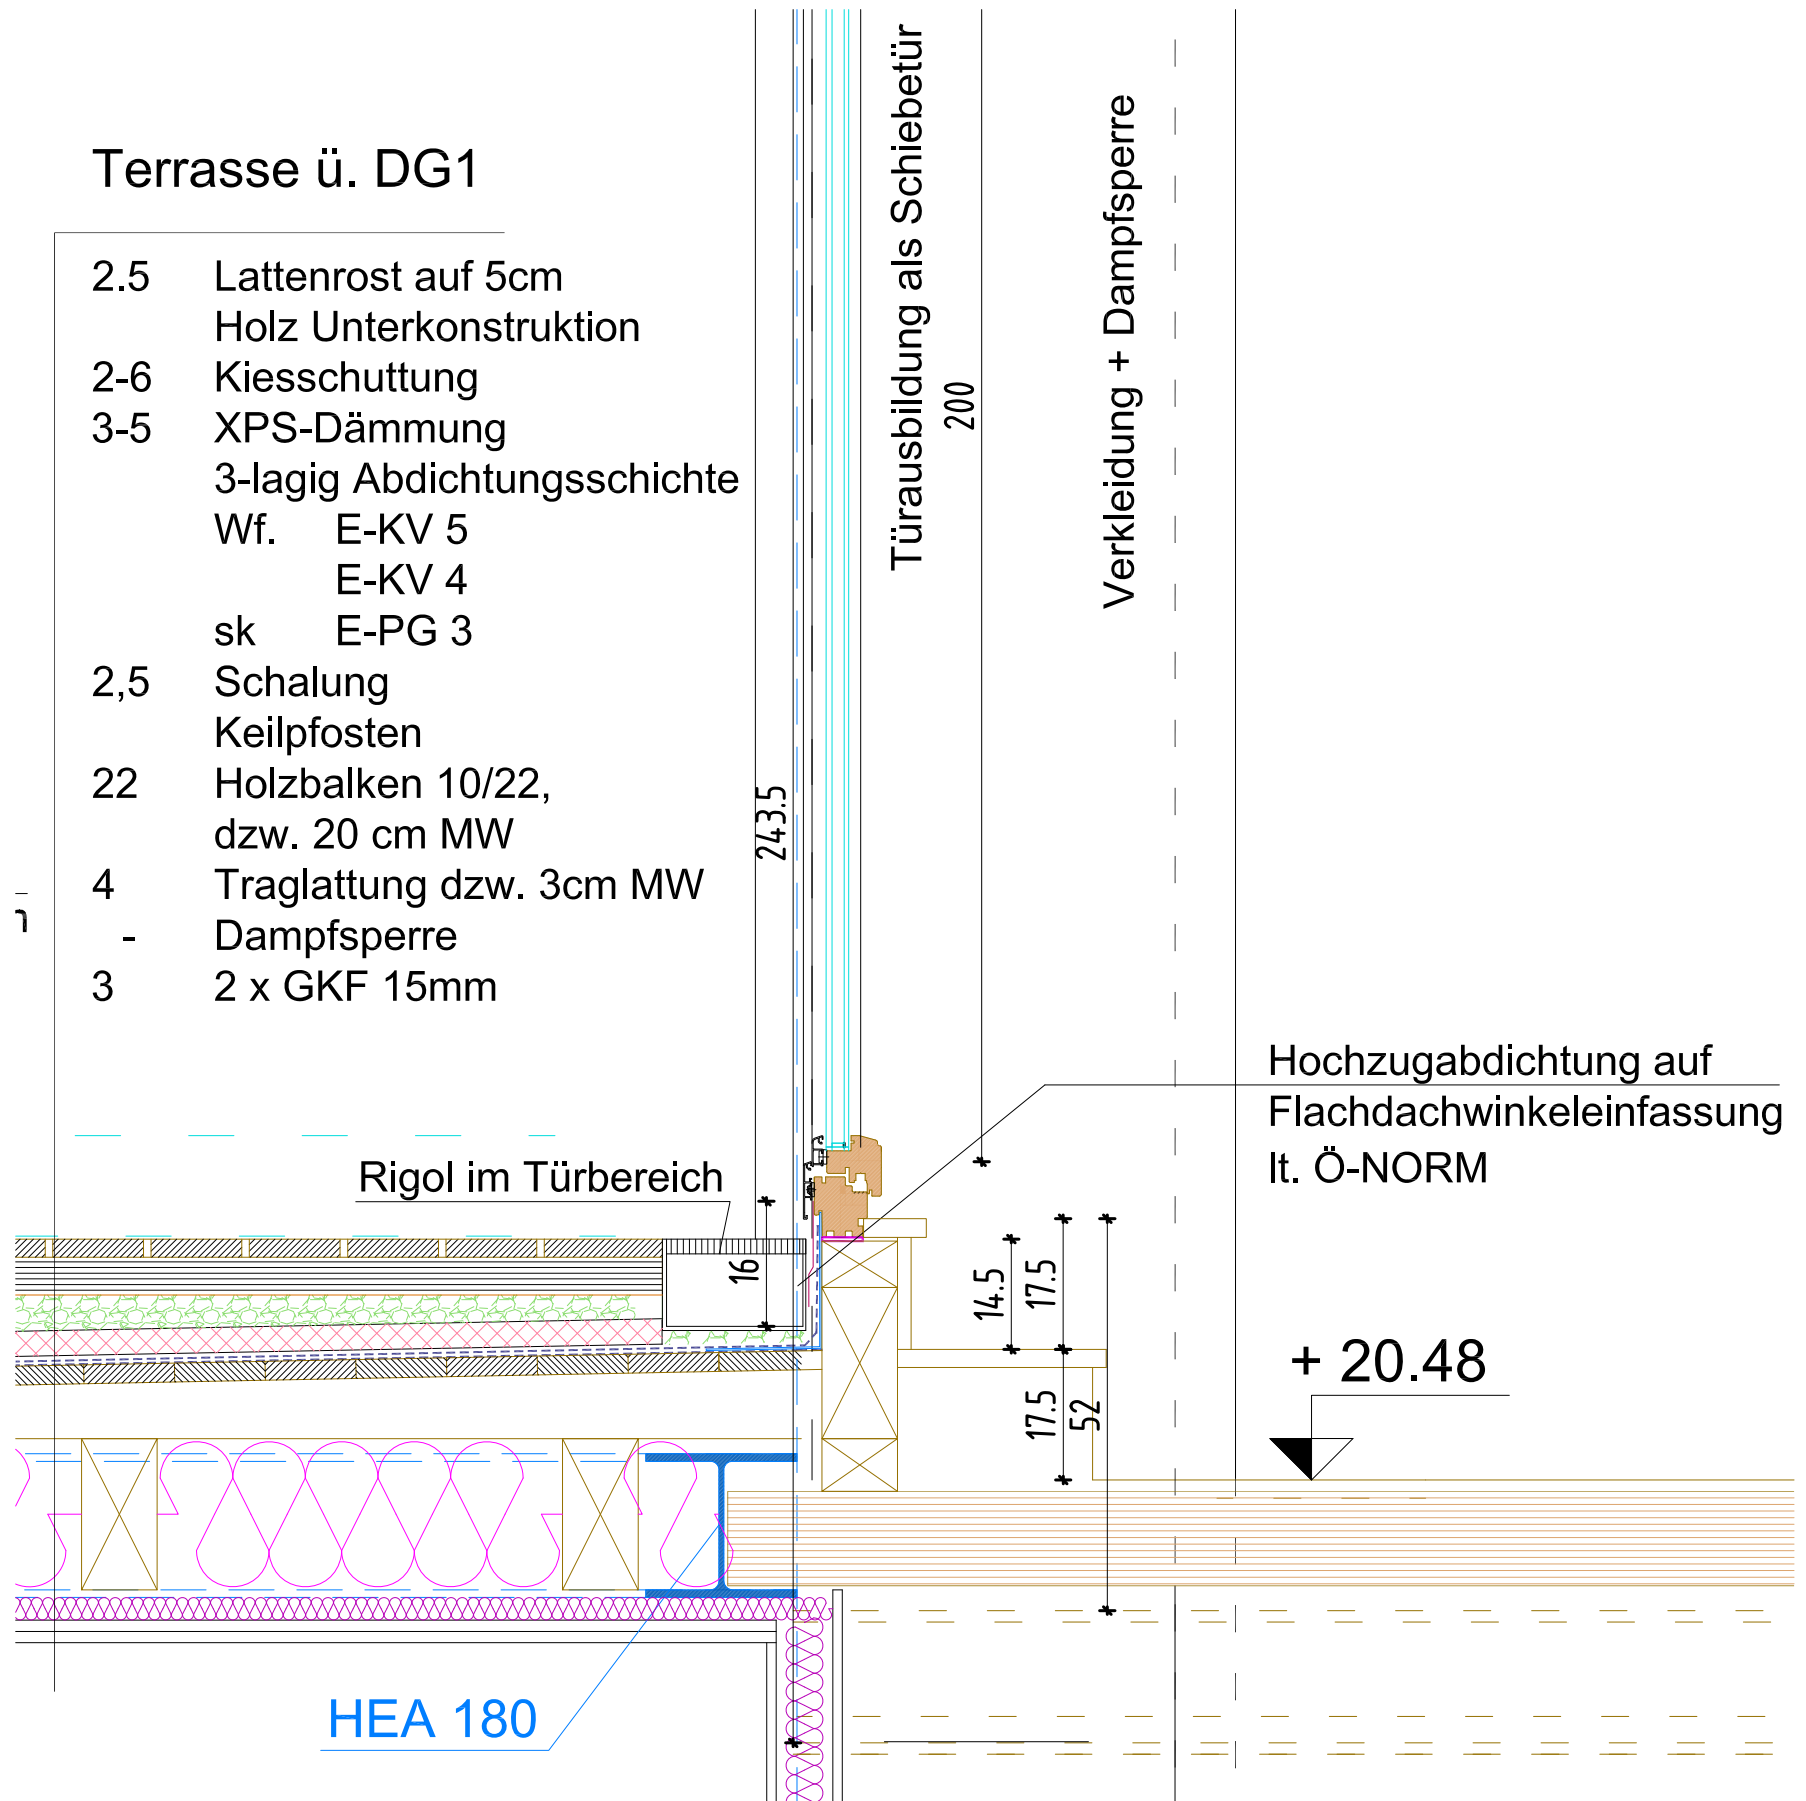

AUSSCHREIBUNGSDetail

KARAJANGASSE 19, 1200 WIEN

Plan Nr.	107-KAR-DP-09	Kopfdetail bei Ausgang Galerie			
Datum	9 Mai 2012	Maßstab	1 : 10	gez.	kk

© Alle Rechte vorbehalten



Atelier Augarten
Arch. Dipl.-Ing. Ulrike Johanna Janowitz
A-1200 Wien, Wasnergasse 7
Tel.: 01/334 55 15 Fax: 01/334 55 15-15
Mail: office@atelieraugarten.com