

Aussenwand W1
 0,5 cm Dünnputz
 5,0 cm EPS-FS (od. Heraklith?)
 2,5 cm OSB-Platte
 10-12 cm Holzriegelwand
 dazw. 10-12 cm Wärmedämmung
 0,1 cm Dampfsperre
 3,0 cm Traglattung
 dazw. 3,0 cm Wärmedämmung
 2 x 1,5 cm GK-Platten

Terrassen / Wandhochzug
 15 cm Hochzug Zinklech (Wandanschl.blech)
 5,0 cm XPS-G im Sockelbereich
 (15 cm Hochzug-Feuchtigkeitsisolierung)
 2,5 cm OSB-Platte
 10(12) cm Holzriegelwand
 dazw. 10,0(12) cm Wärmedämmung
 0,1 cm Dampfsperre
 3,0 cm Traglattung
 dazw. 3,0 cm Wärmedämmung
 2 x 1,5 cm GK-Platten


Unterputzblech

Wandanschluss
 Blechwinkel

+ 16.23

15

+ 16.08

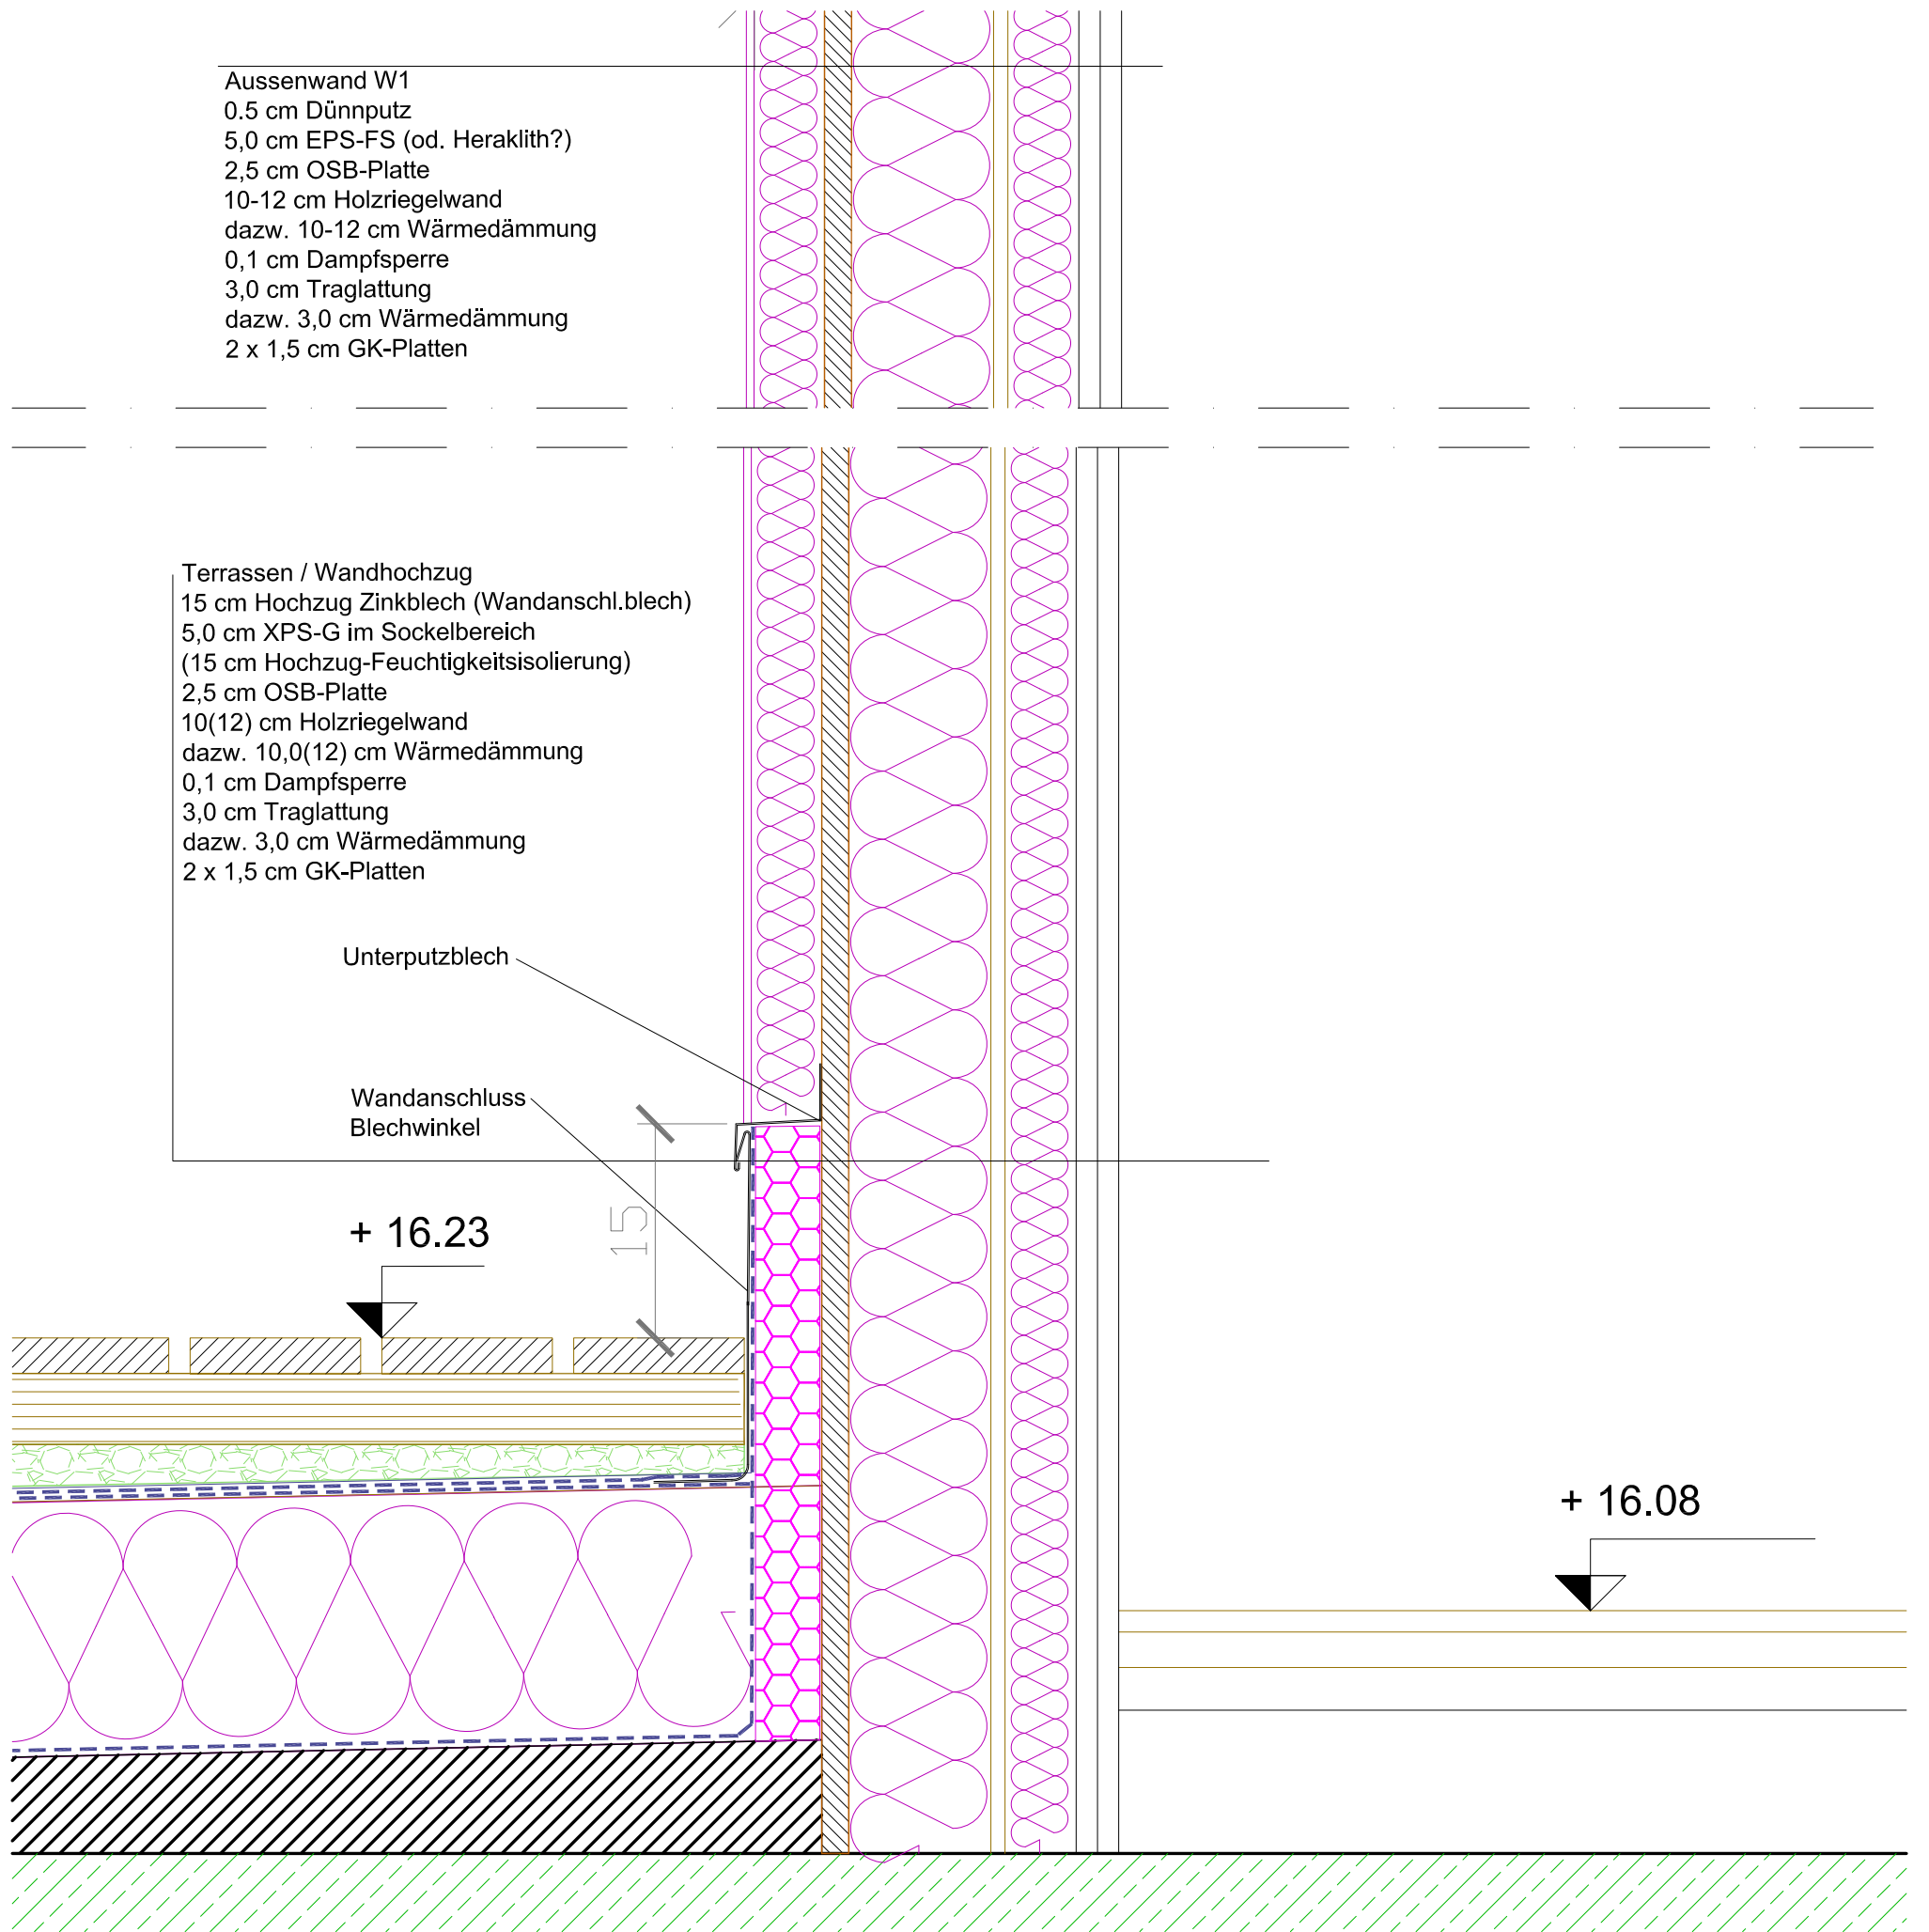

AUSSCHREIBUNGSDetail

KARAJANGASSE 19, 1200 WIEN

Plan Nr. 107-KAR-DP-10 Terrasse / Holzriegelwand mit Sockelausbildung

Datum 9 Mai 2012 Maßstab 1 : 10 gez. kk

© Alle Rechte vorbehalten



Atelier Augarten
 Arch. Dipl.-Ing. Ulrike Johanna Janowitz
 A-1200 Wien, Wasnergasse 7
 Tel.: 01/334 55 15 Fax: 01/334 55 15-15
 Mail: office@atelieraugarten.com