


D9 Flachdach (Gründach)

- 8,00 cm Vegetationsschicht ext. Begrünung (Waben)  
PP-Vlies
- 3,00 cm Drainschicht
- 0,50 cm Wurzelschutzbahn  
Trenn- und Schutzlage
- 1,50 cm Dachabdichtung wurzelfest 2-lagig mi Hochzug,  
erste Lage mit einer Kaltselfstklebebahn
- 3,0-13 cm XPS Gefälledämmung  
- Dampfdruck-Ausgleichsschicht
- 2,5 cm Schalung
- 22,0 cm MW zw. Tragkonstruktion  
- Dampfbremse (SD-Wert muss zur Vordeckung passen)
- 2,70 cm Federschiene, dzw. Mineralwolle
- 4,50 cm GKF (3 x 1,5cm)

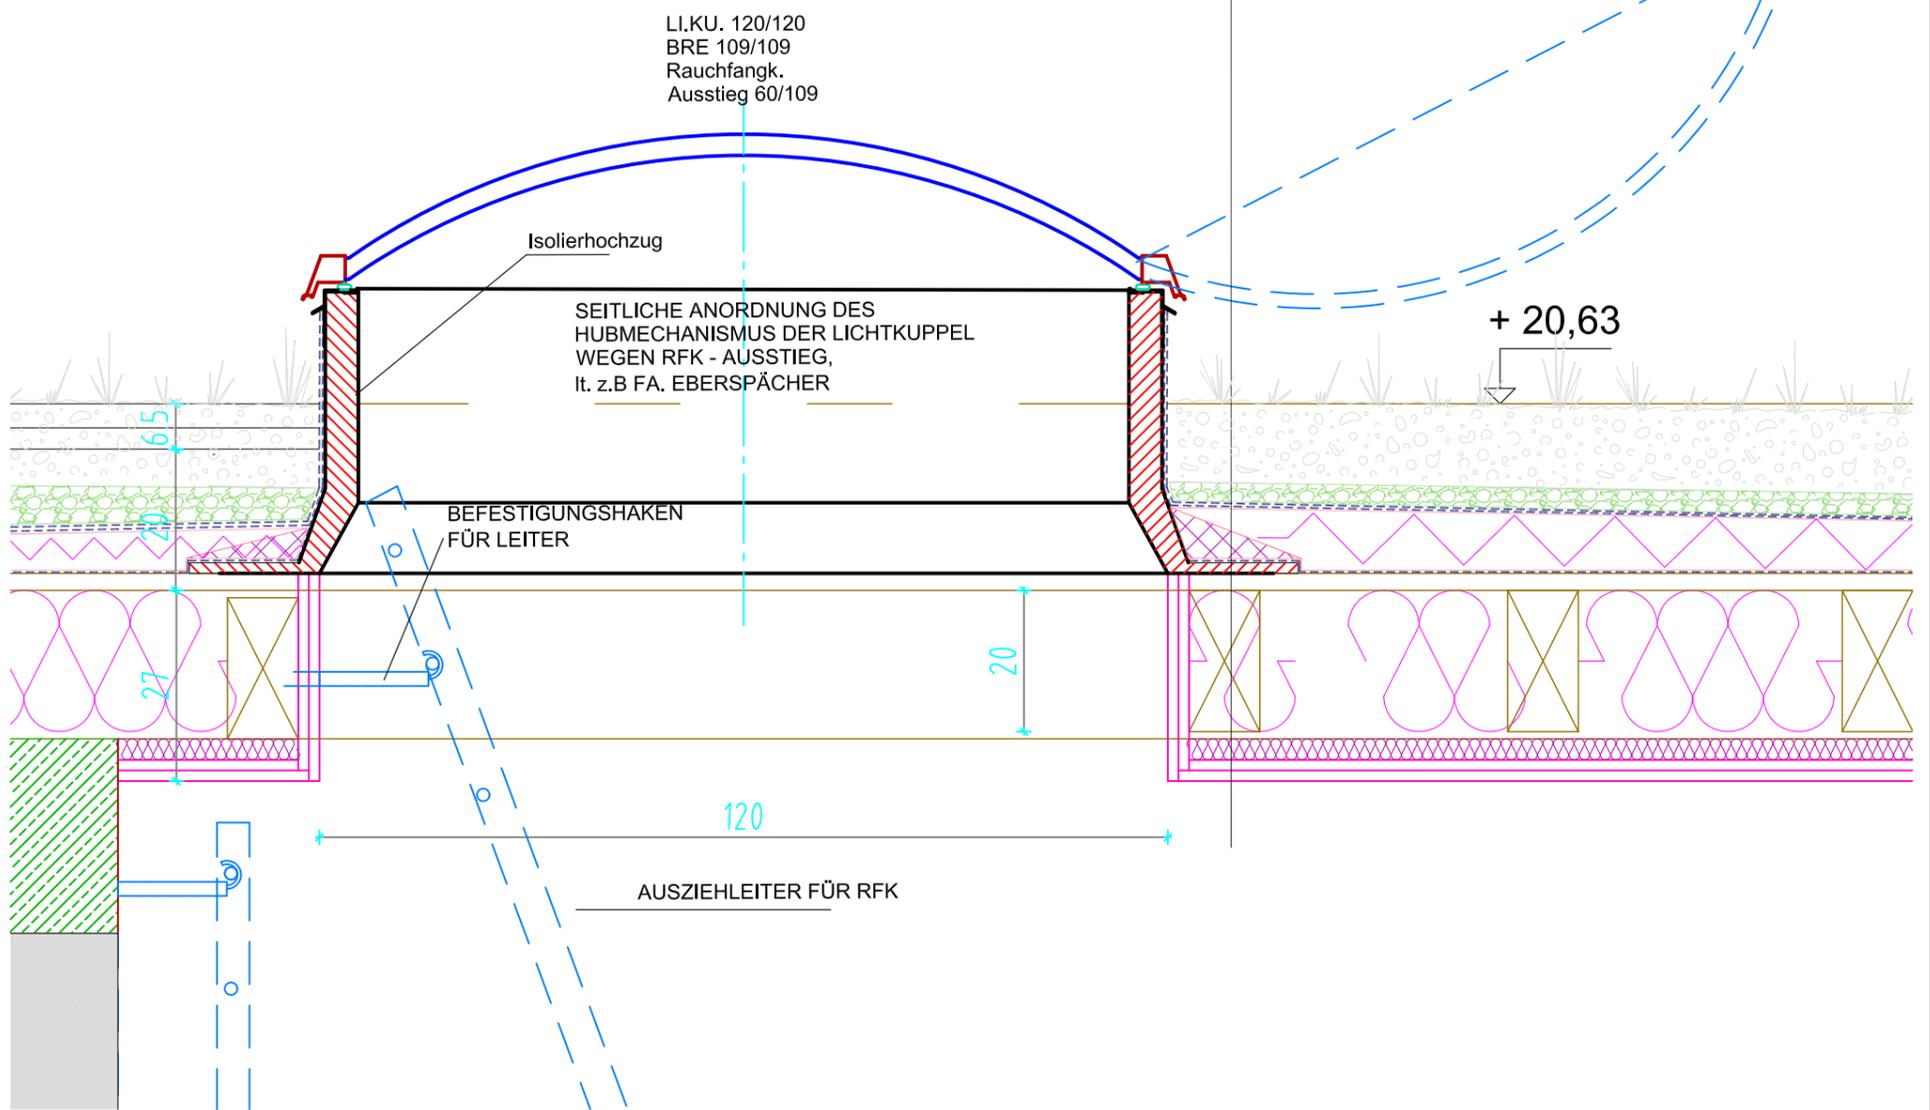

**AUSSCHREIBUNGSDetail**

KARAJANGASSE 19, 1200 WIEN

Plan Nr.	107-KAR-DP-13	LICHTKUPPEL/GRÜNDACH BRE / RFK AUSSTIEG		
Datum	9 Mai 2012	Maßstab	1 : 11	gez.

© Alle Rechte vorbehalten



Atelier Augarten  
Arch. Dipl.-Ing. Ulrike Johanna Janowitz  
A-1200 Wien, Wasnergasse 7  
Tel.: 01/334 55 15 Fax: 01/334 55 15-15  
Mail: office@atelieraugarten.com