

KELLERGESCHOSS

SOUTERRAIN




ERDGESCHOSS

HOCHPARTIERRE

1. STOCK

MEZZANIN

LEGENDE:
NEU
ABBRUCH
BESTAND

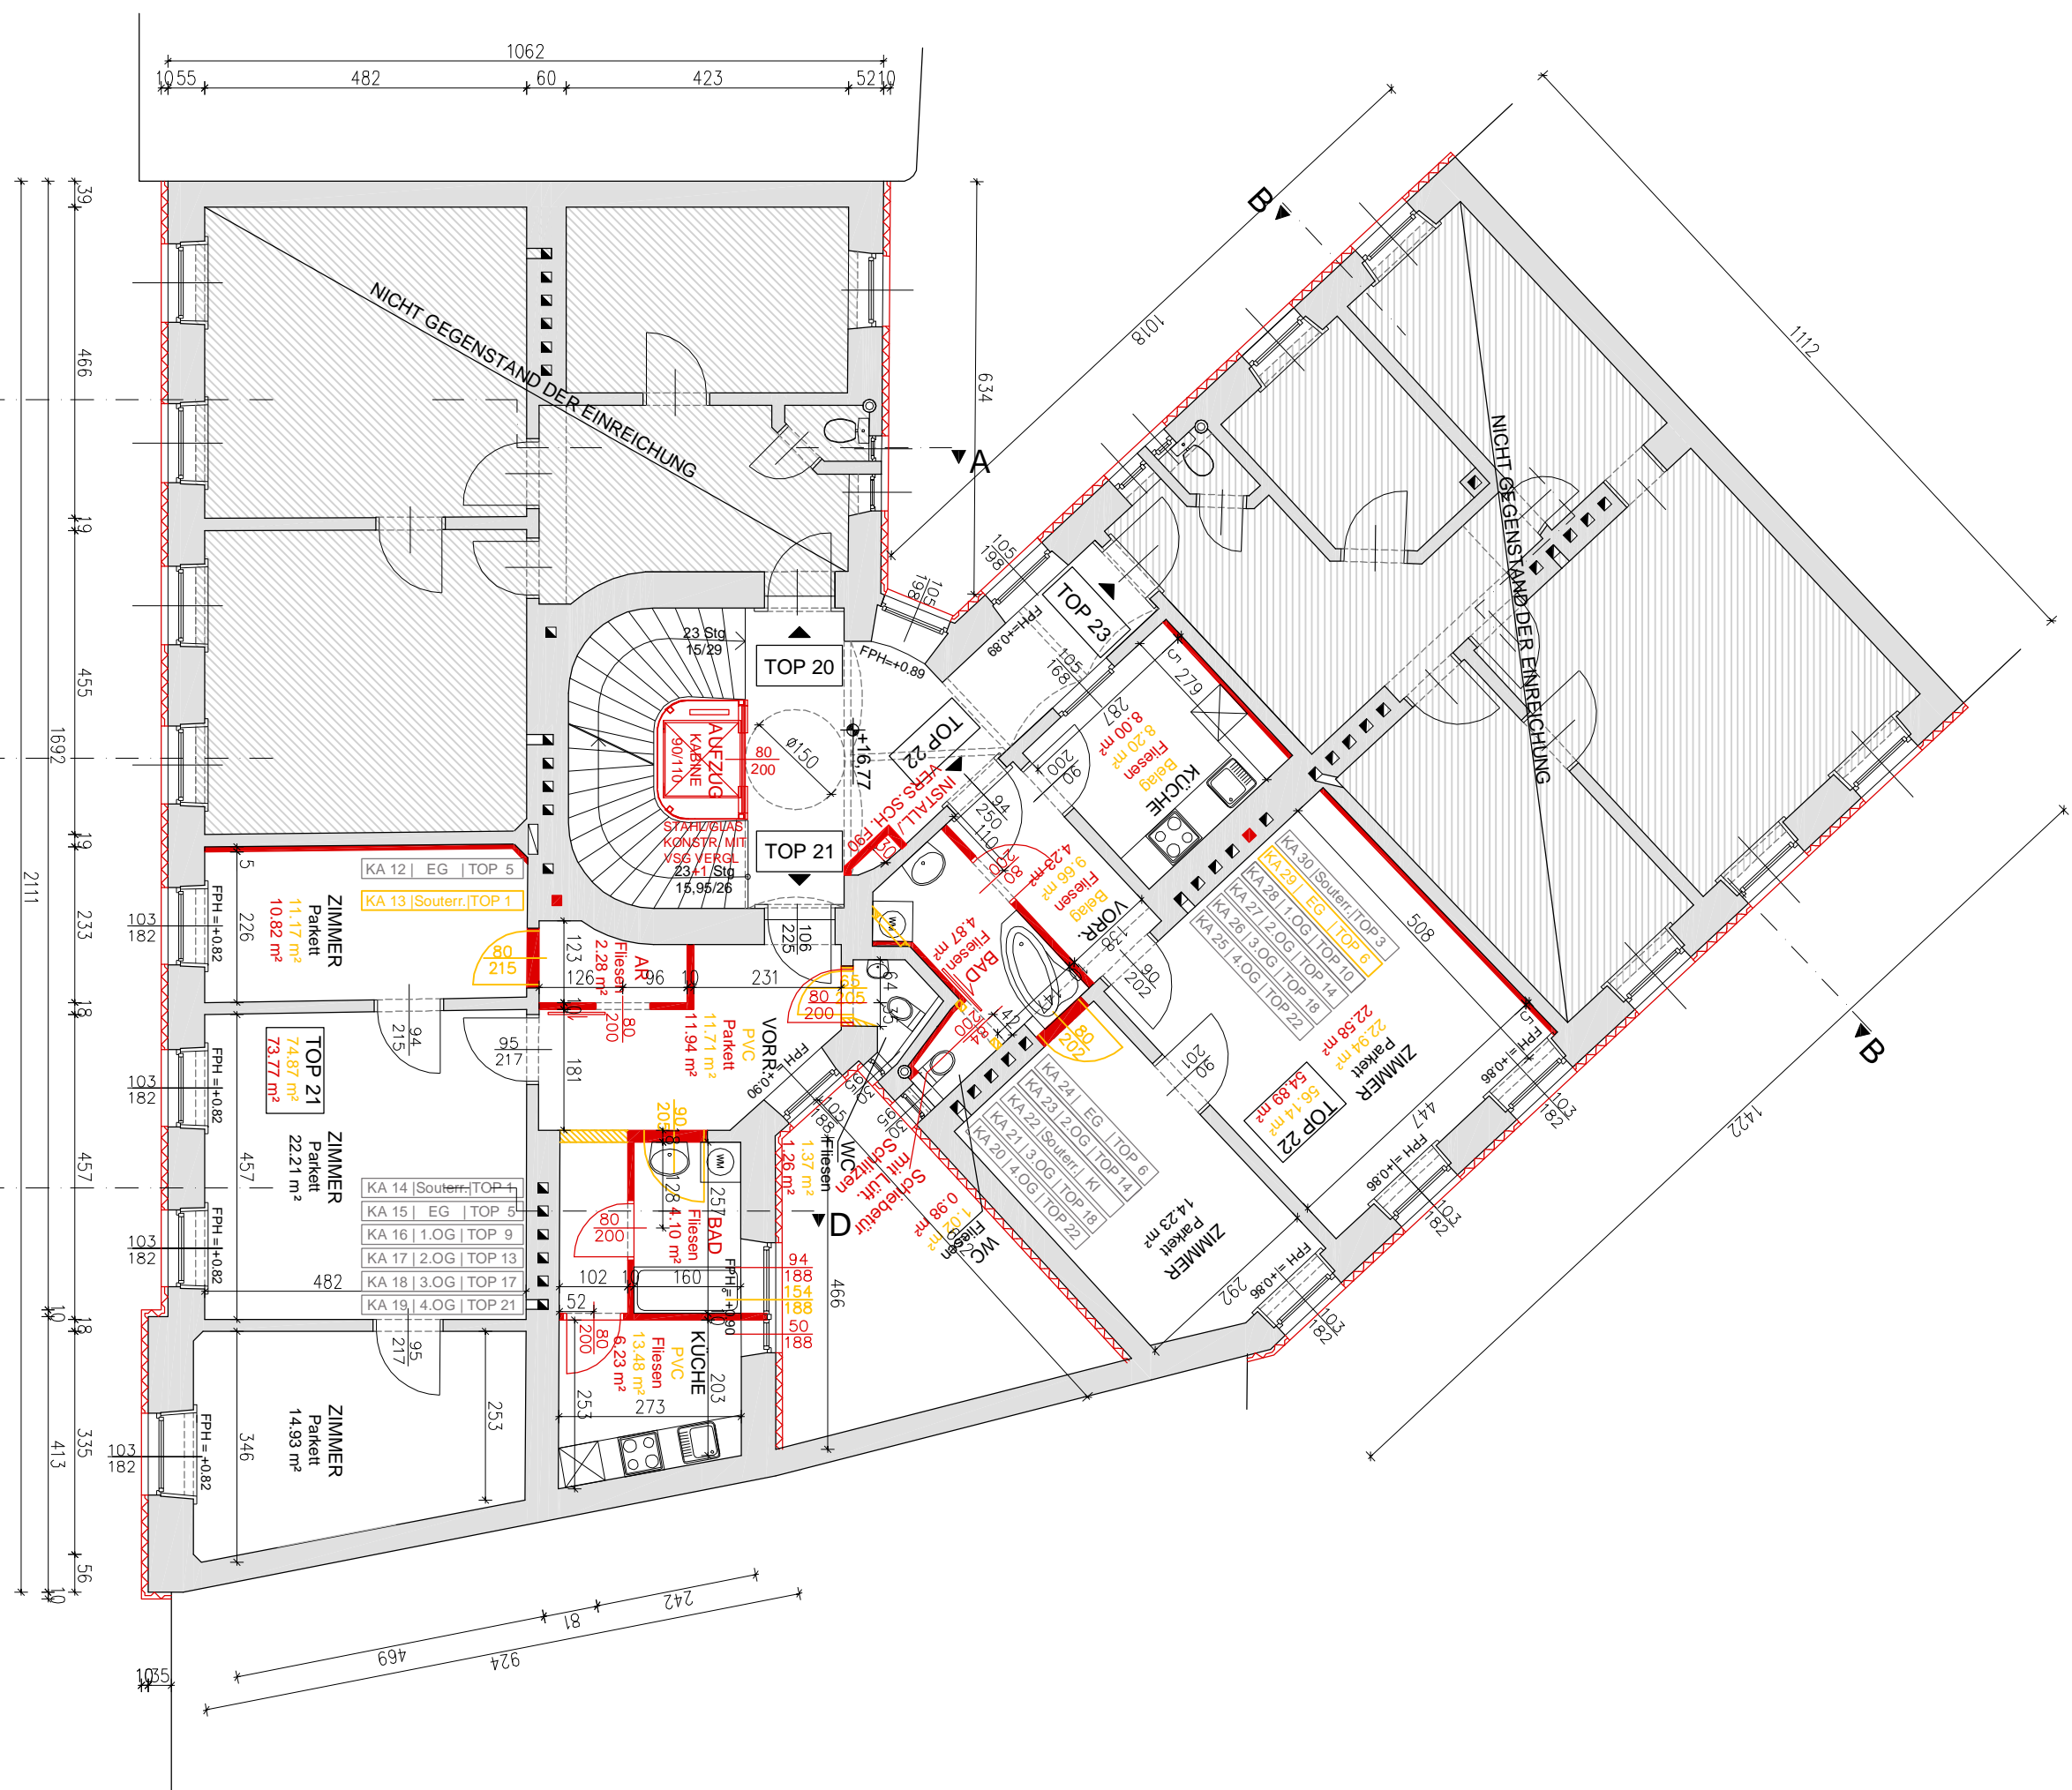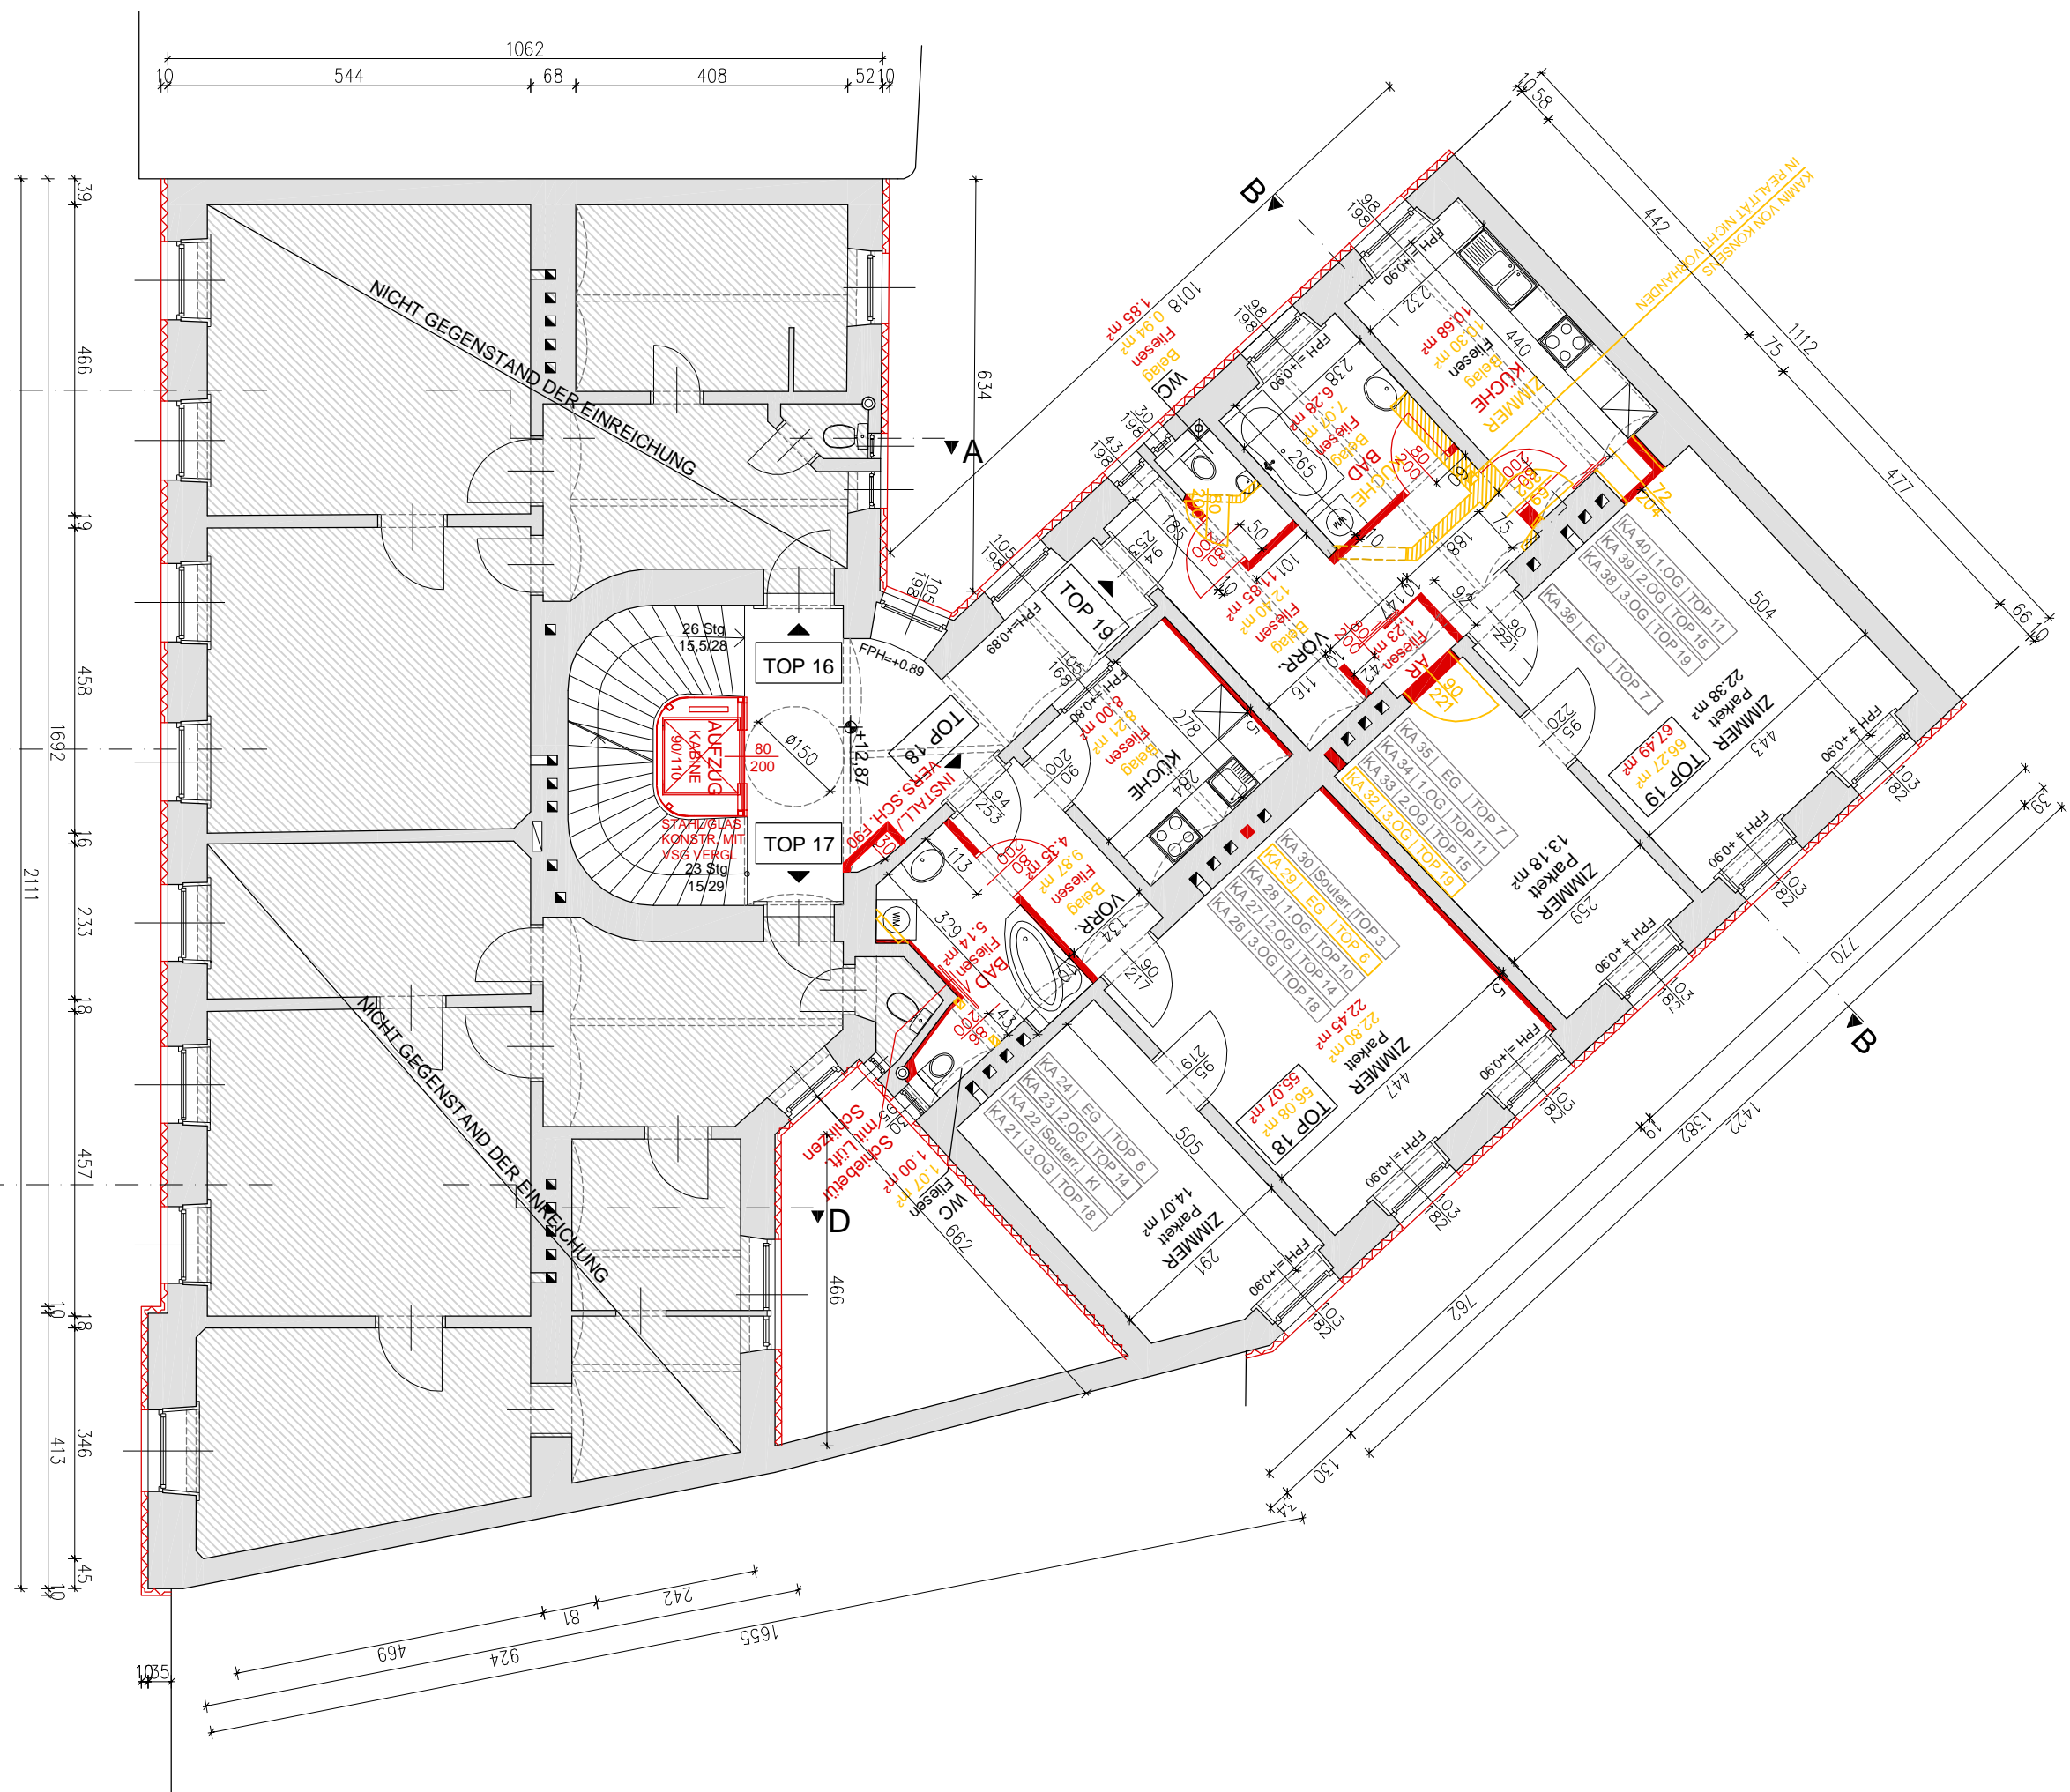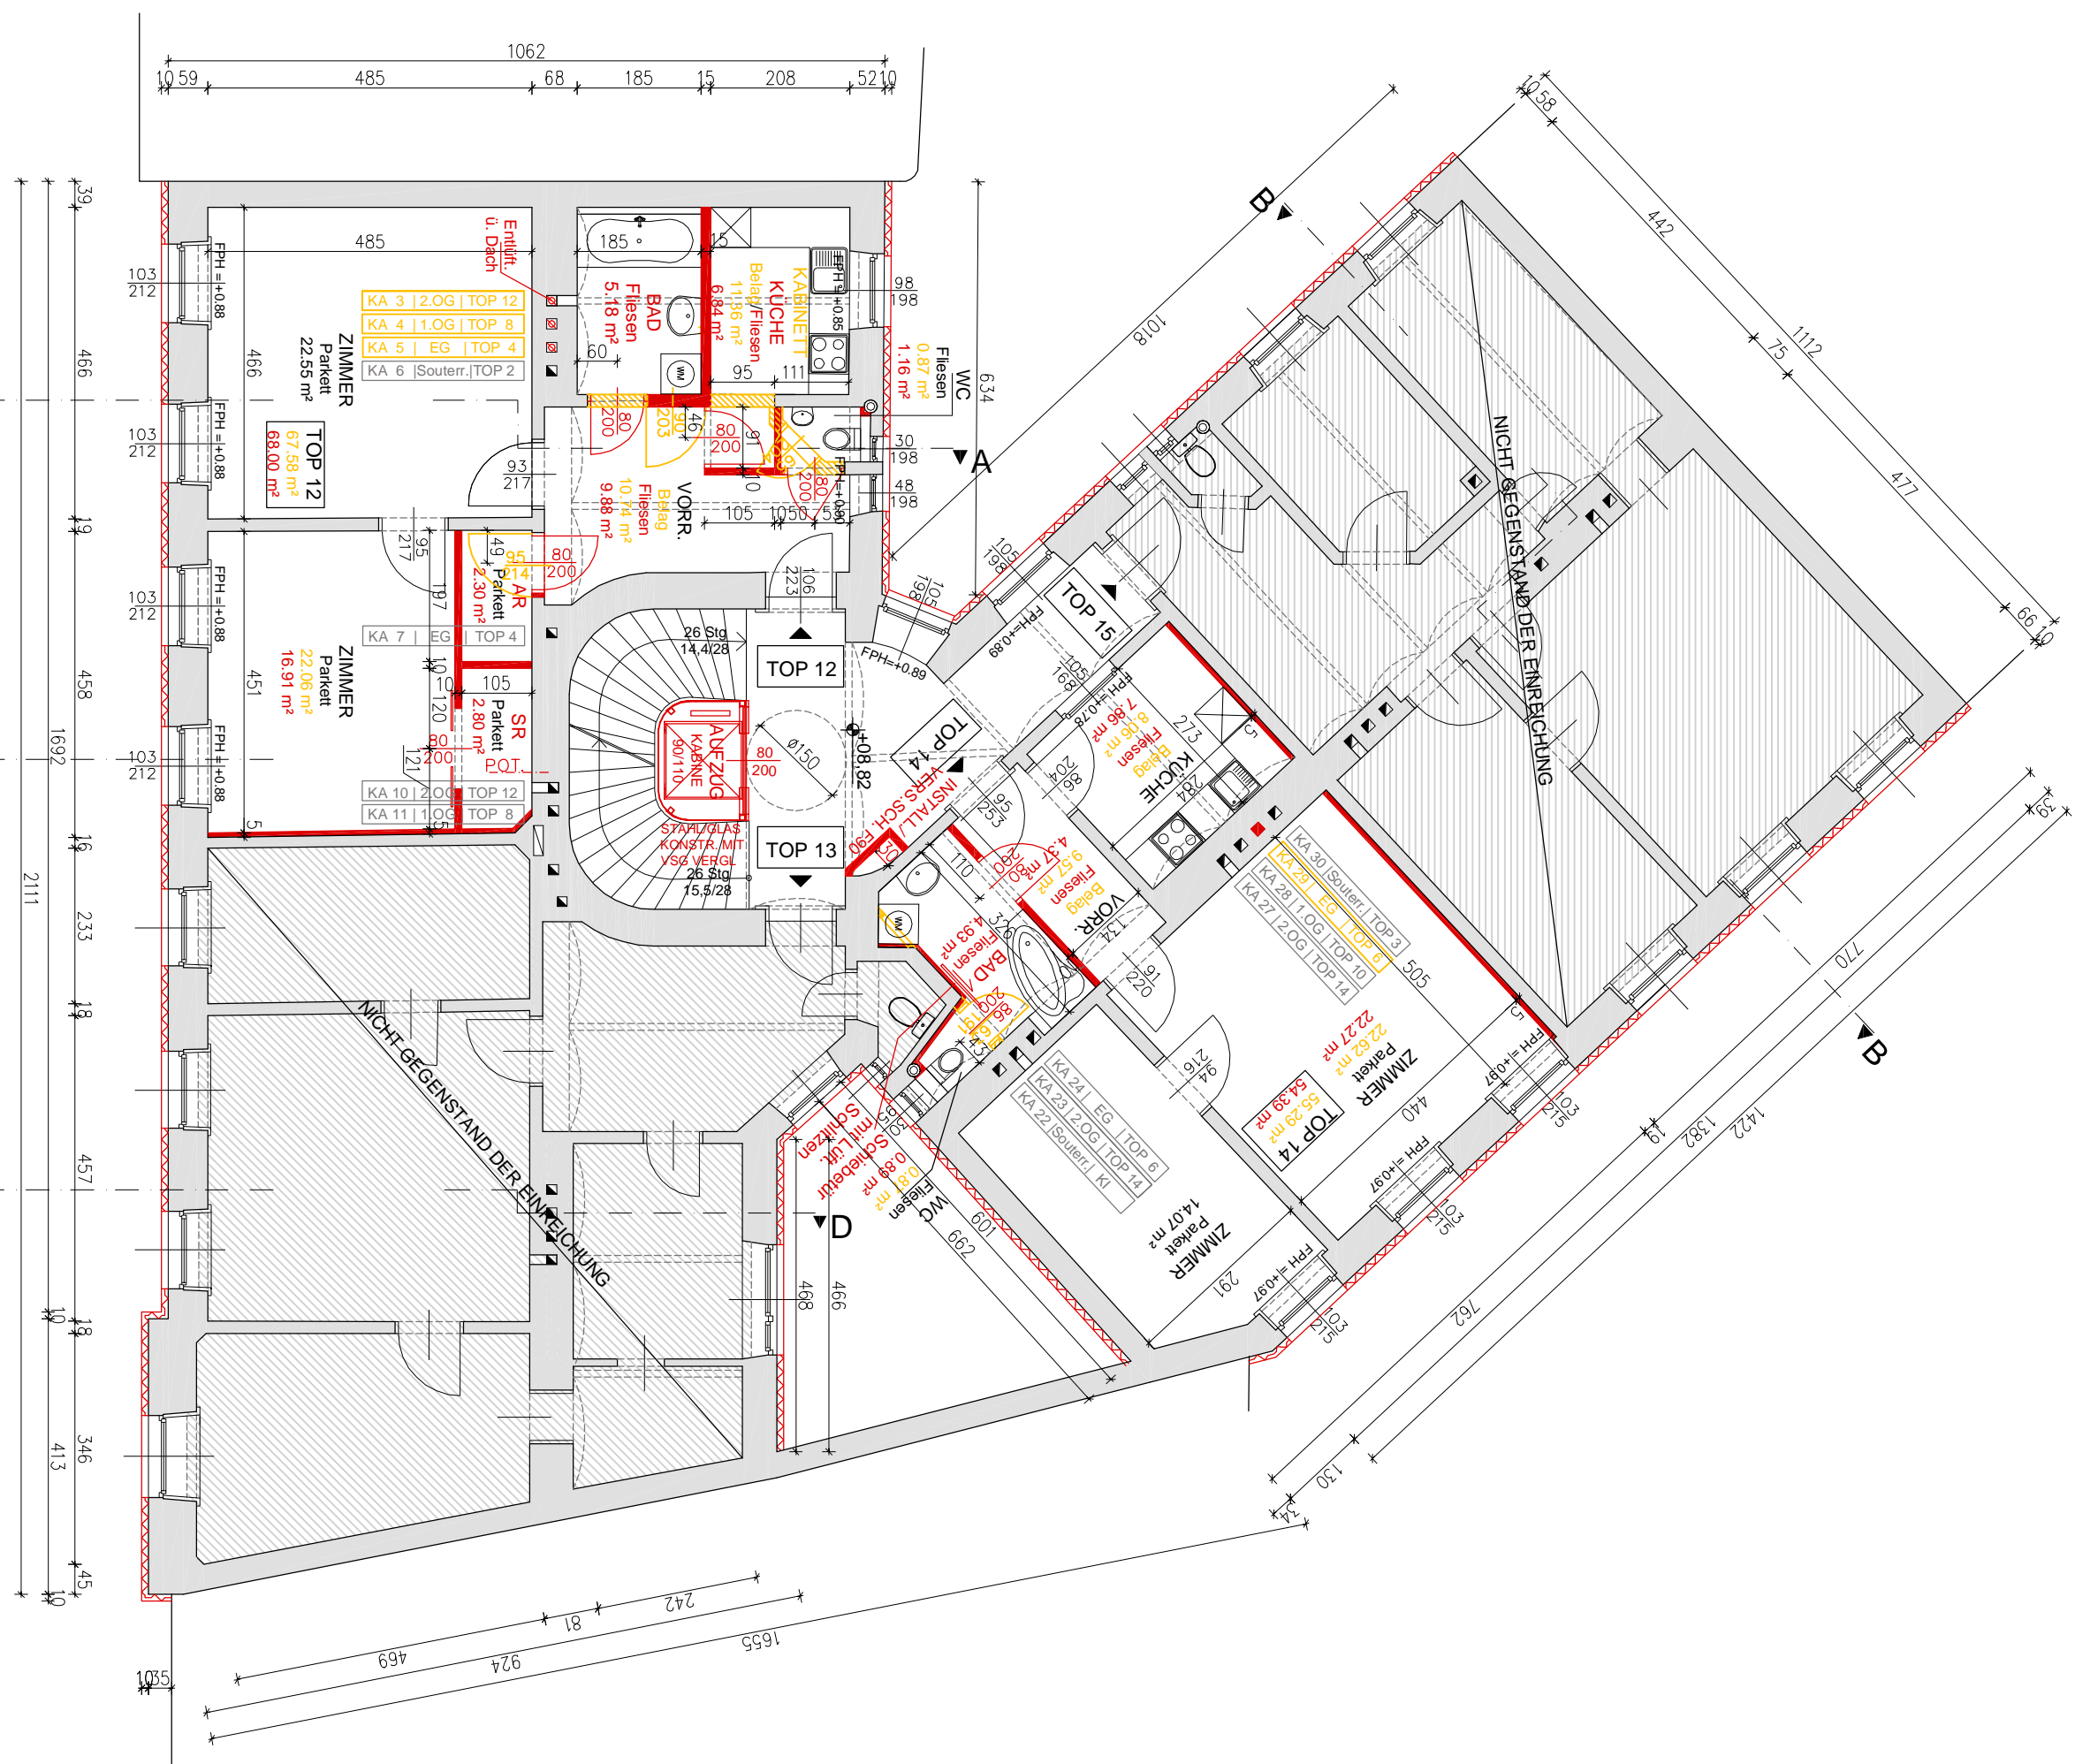

2. STOCK

3. STOCK

4. STOCK

1. STOCK

MEZZANIN

EINREICHPLAN

ART DES BAUVORHABENS
(A) (B) (C) (D) (E)

DACHGESCHOSSAUSBAU
BAULICHE ABÄNDERUNGEN IN DEN
BESTANDSGESCHOSSEN
EINBAU EINES PERSONENAUFZUGES
LAZARETTGASSE 5, 1090 WIEN

KATASTRALGEMEINDE GST.NR. EZ
01002 Absiedlung 240/6 1421

GRUNDSTÜCKSEIGENTUMER und BAUHERBER
PREMIUM LAZARETTGASSE 5/VALENTINGASSE 2/A-GH
5. STAGE - Obergasse 5/1 - 1090 WIEN

PLANVERFASSEN BAUFÜHRER

PLANNUMMER 15.03.2010
ERGÄNZUNGEN 20.04.2011

BESTANDS GRUNDRISS M 1:100

ATELIER AUGARTEN

DI. JAMES JANDOWITZ ARCHITECTEN, STADT UND LÄNDLICHES ARCHITECTUR
A. R. C. H. I. T. E. K. T. U. R. B. I. O
Tel. +43 (0) 334 55 15, Fax: 00 334 55 15
office@atelieraugarten.com