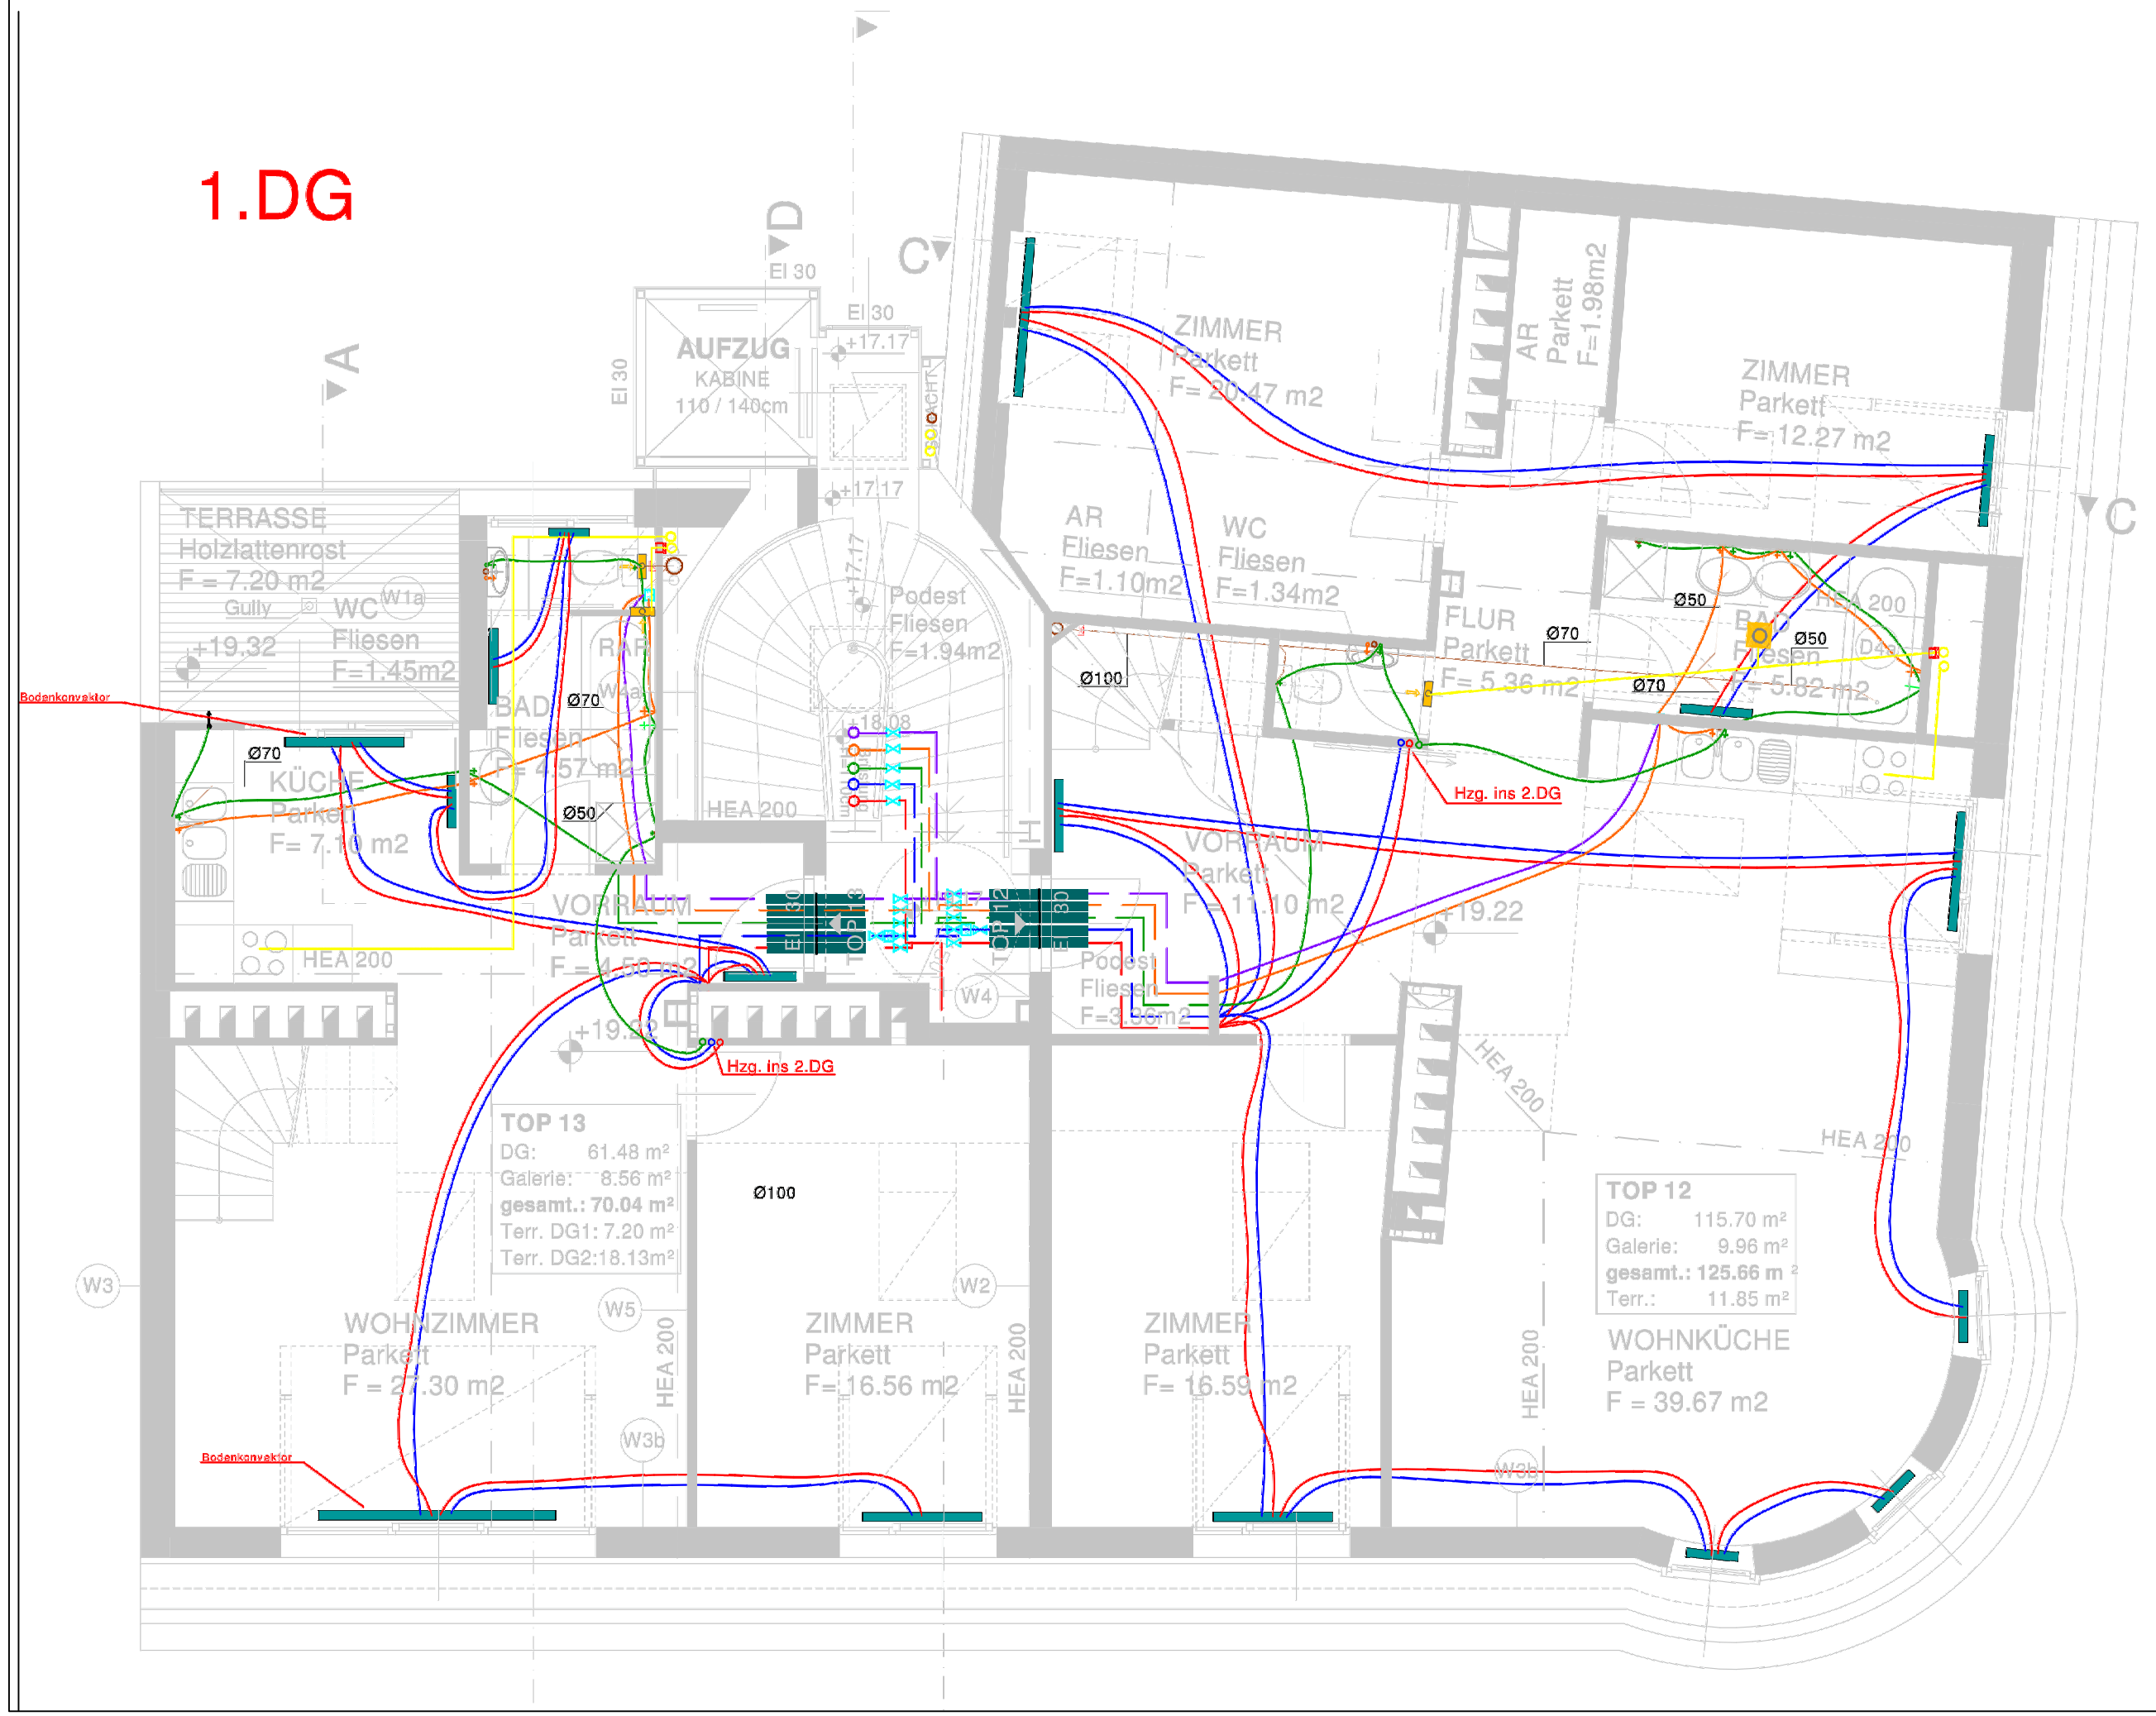

EXTERNE FREIGABE

Firma	Bemerkung	Name	Datum

Index	Änderungen	Gez.	Gepr.	Datum

Planverfasser

BPS Engineering
Zeleborgasse 26/8
A - 1120 Wien
TEL: +43 / 1 / 813 67 05
FAX: +43 / 1 / 813 67 05 - 200
E-MAIL: office@bps.co.at
HOMEPAGE: www.bps.co.at

MITGLIED DES FACHVERBANDS

PROJEKTSPLAN

BPS Engineering © 2008
Naturmaße nehmen, Koten prüfen!

Projekt Nr.:	xxxxx
Plan Nr.:	202
Gewerk:	HEIZUNG-LÜFTUNG-SANITÄR
Projekt:	Nadlergasse 2-2a
Planinhalt:	HKLS 1. Dachgeschoss
Maßstab:	1:50
Gez.: fp	Datum: 02.05.2011
Gepr.:	Datum: 00.00.0000
Freig.:	Datum: 00.00.0000
Plan Bez.:	202_Nadlergasse 2-2a_1.DG_HKLS_Rev0