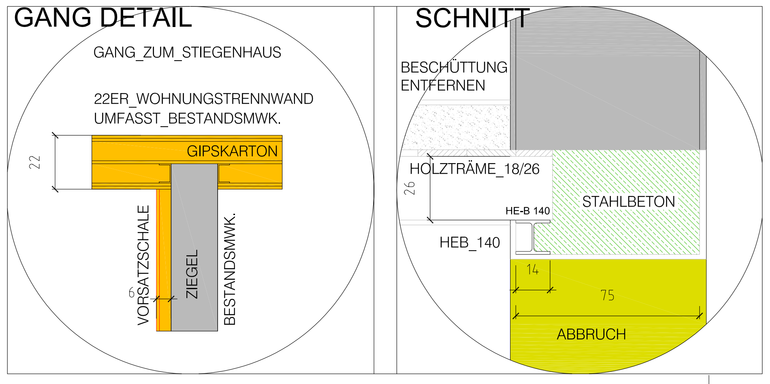

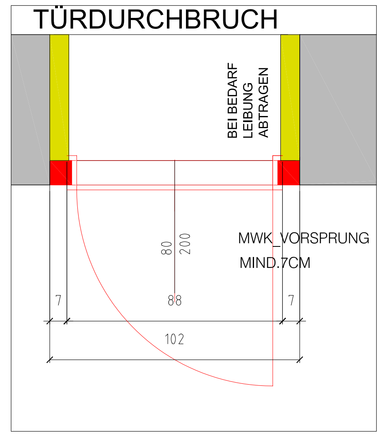

NEUE WOHNUNGSEINGANGSTÜREN T30; NICHT SELBSTZUFALLEND
ALLE INNENL. BÄDER UND WC`S MECHAN. Ü. DACH MIT AL-SAMMLER ENTLÜFTET.
ALTE FLÄCHEN LAUT KONSENS, NEUE FLÄCHEN LAUT NATURMASS

LEGENDE

BESTAND	STAHLBETON
ABBRUCH	LEICHTBAU
MAUERWERK NEU	

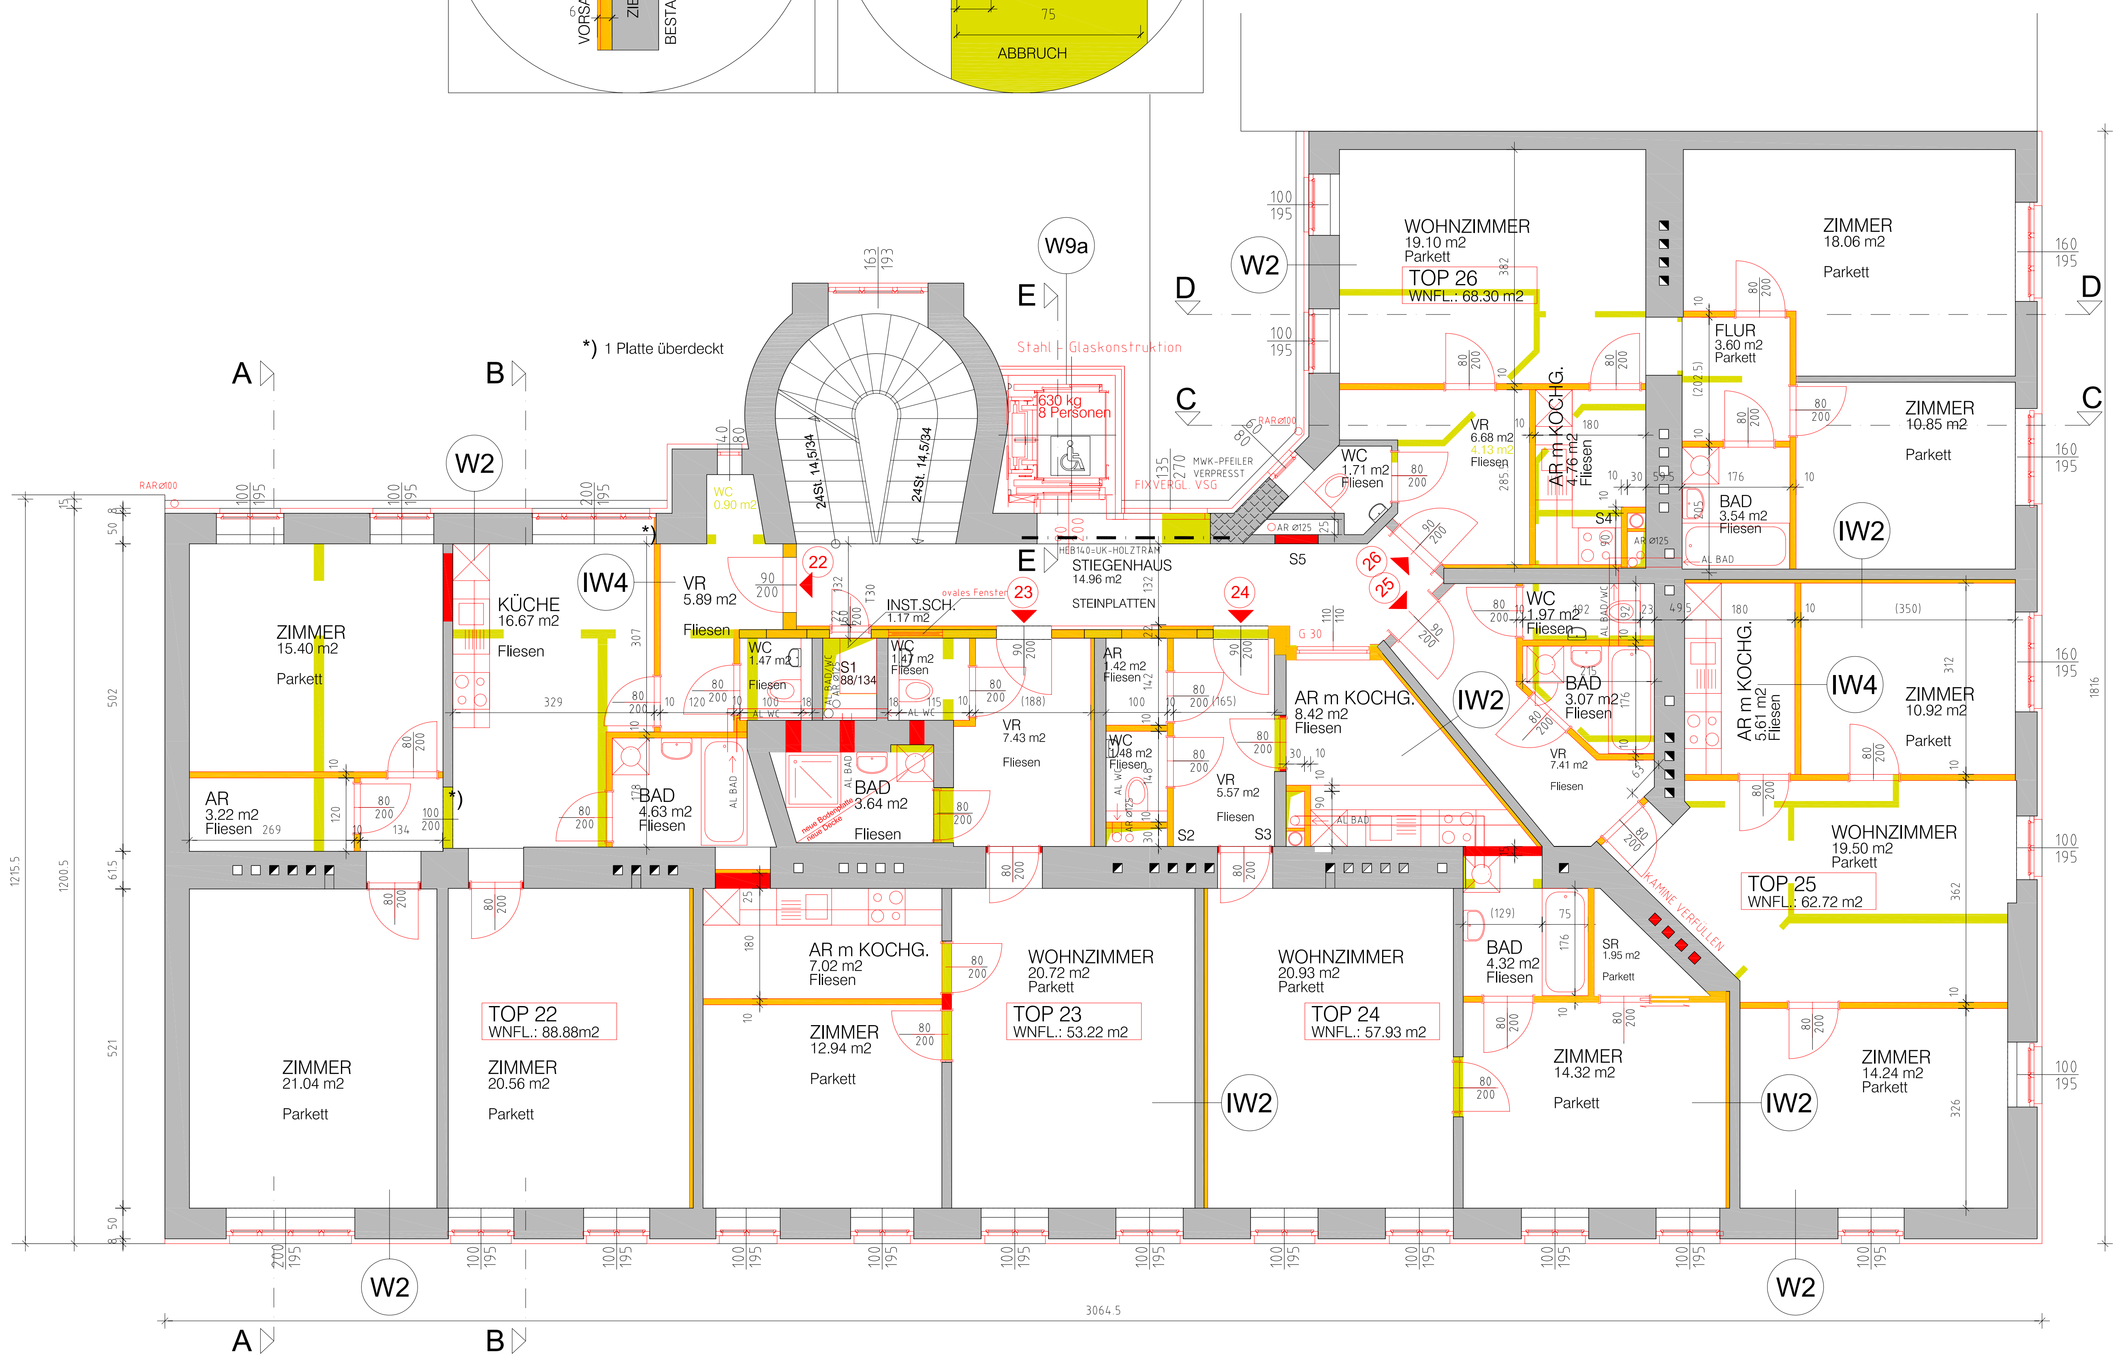

AUSSCHREIBUNGS-POLIERPLAN

BAUVORHABEN :
UM- u. DACHGESCHOSSAUSBAU eines WOHNHAUSES
inkl. LIFTEINBAU

1020 Wien; Sebastian Kneippgasse 9
"OBJEKT KEINERGASSE 31" Liegenschaftsverw. GmbH & Co KEG

Gst. 1473/92 ; EZ 5356
1050 Wien, Ziegelofengasse 33/1-8

GRUNDRISS 3.OG

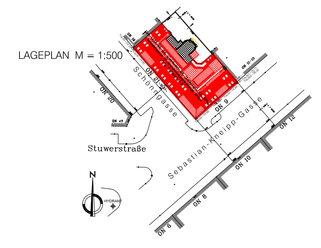

Grundeigentümer :	Bauwerber :
Baubehörde :	Bauführer : wird bekannt gegeben
Planverfasser : DIPL.-ING. NORBERT SCHMIEDEHAUSEN Zivilingenieur für Bauwesen 1060 Wien, Linke Wienzeile 8 Tel. 587 72 10 Fax 587 72 10 18 norbert.schmiedehausen@chello.at	Maßstab: 1:100 bzw. 1:500 (Lageplan) Plannummer: **P 05** Datum : 20.10.2005