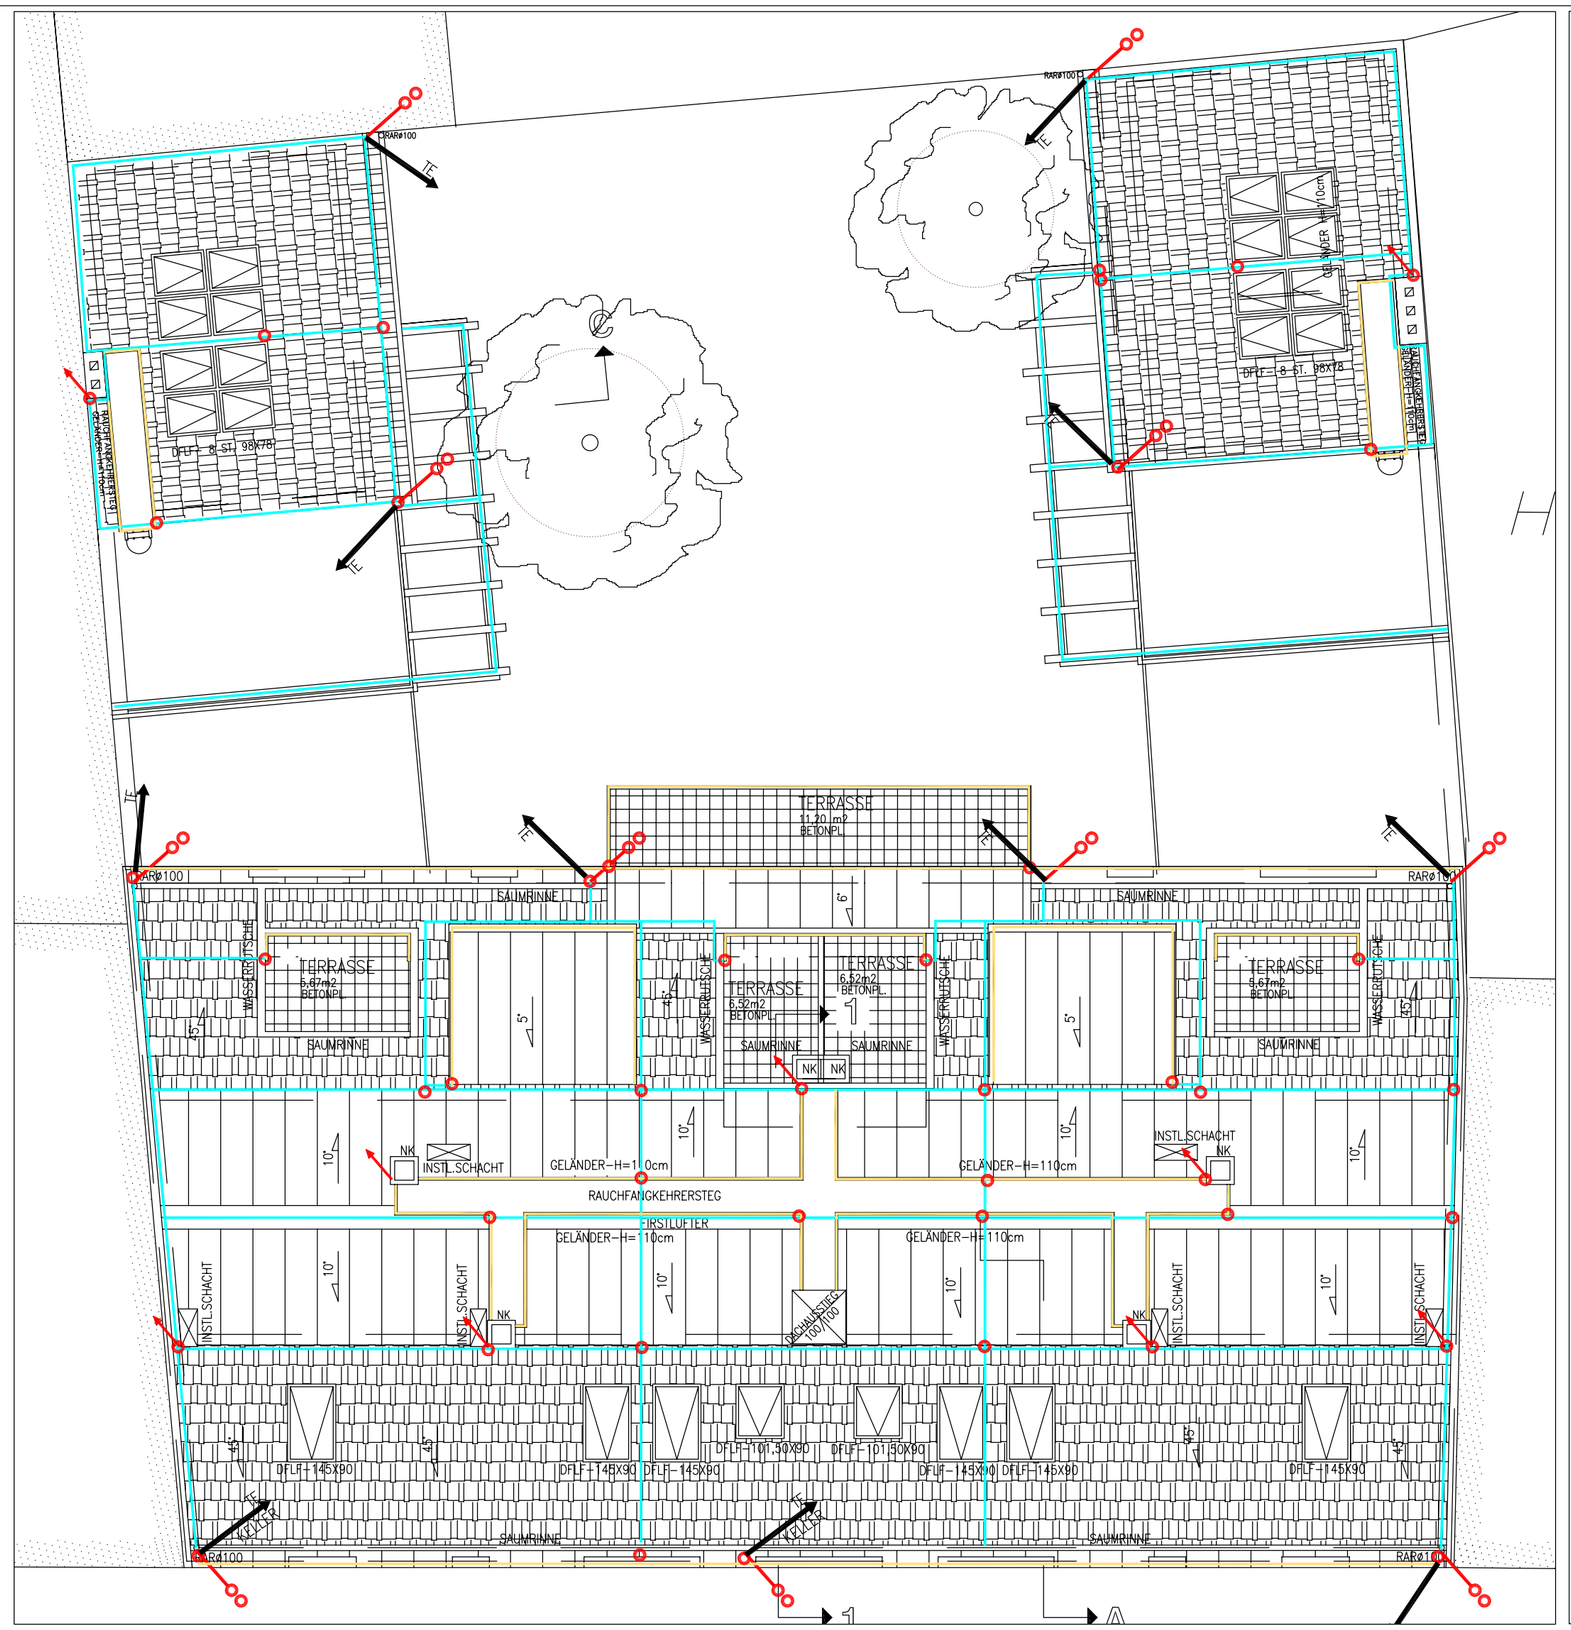

Legende

- ABLEITUNG BLITZSCHUTZ
- ANBINDUNGEN AN DEN BLITZSCHUTZ
- BLITZFANGSPITZE
- FANGLEITUNG 8mm
- FANGSEIL gespannt
- Abspannungsmast für Spannseil
- natürliche Fangleiter Blech
- TE — TIEFENERDER

Diese Ausarbeitungen bzw. Eintragungen der elektrotechnischen stark– und schwachstromtechnischen Anlagen wie Erdung–/ Blitzschutz, Beleuchtung, Kabeltassen, Schalter– und Steckgeraete, Beschallungsanlage, Brandmeldeanlage, Telefonanlage, usw. sind geistiges Eigentum der Kubik Project GmbH und somit gesetzlich geschuetzt. Jede Benuetzung, Veroeffentlichung, Vervielfaeltigung, Ueberarbeitung oder Weitergabe an Dritte in Verbindung mit einer anderen Arbeit oder einem anderen Projekt bedarf der schriftlichen Einverstaendniserklaerung der Kubik Project GmbH. Geschriebene Planmasse aus dieser Zeichnung haben Vorrang gegenueber gezeichneten Dimensionen. Abweichungen gegenueber dargestellten oder schriftlichen vereinbarten Anordnungen muessen der Kubik Project GmbH bzw. der Bauleitung unverzueglich schriftlich mitgeteilt werden.

Kubik Project
BERATUNG - PLANUNG - MANAGEMENT
VON ELEKTROTECHNISCHEN ANLAGEN
A-2371 HINTERBRÜHL
HAUPTSTRASSE 150
TELEFON +43 2236 / 24619 FAX: DW19
E-MAIL: OFFICE@KUBIKPROJECT.AT

Bauvorhaben

WHA Tivoligasse 18, 1120 WIEN
Blitzschutz

Planinhalt

Projektsplan

gezeichnet	tm	Datum	2005 02 03	Aenderung A	
gepruefft	Ing. Kubik	Plangroesse		Aenderung B	
Zeichn.–Nr.	TIVD_1010	Masstab	1:100	Aenderung C	