


DETAILMAPPE

FÜR

UM - U. ZUBAU IN

1120 WIEN , TIVOLIGASSE 18

VORABZUG

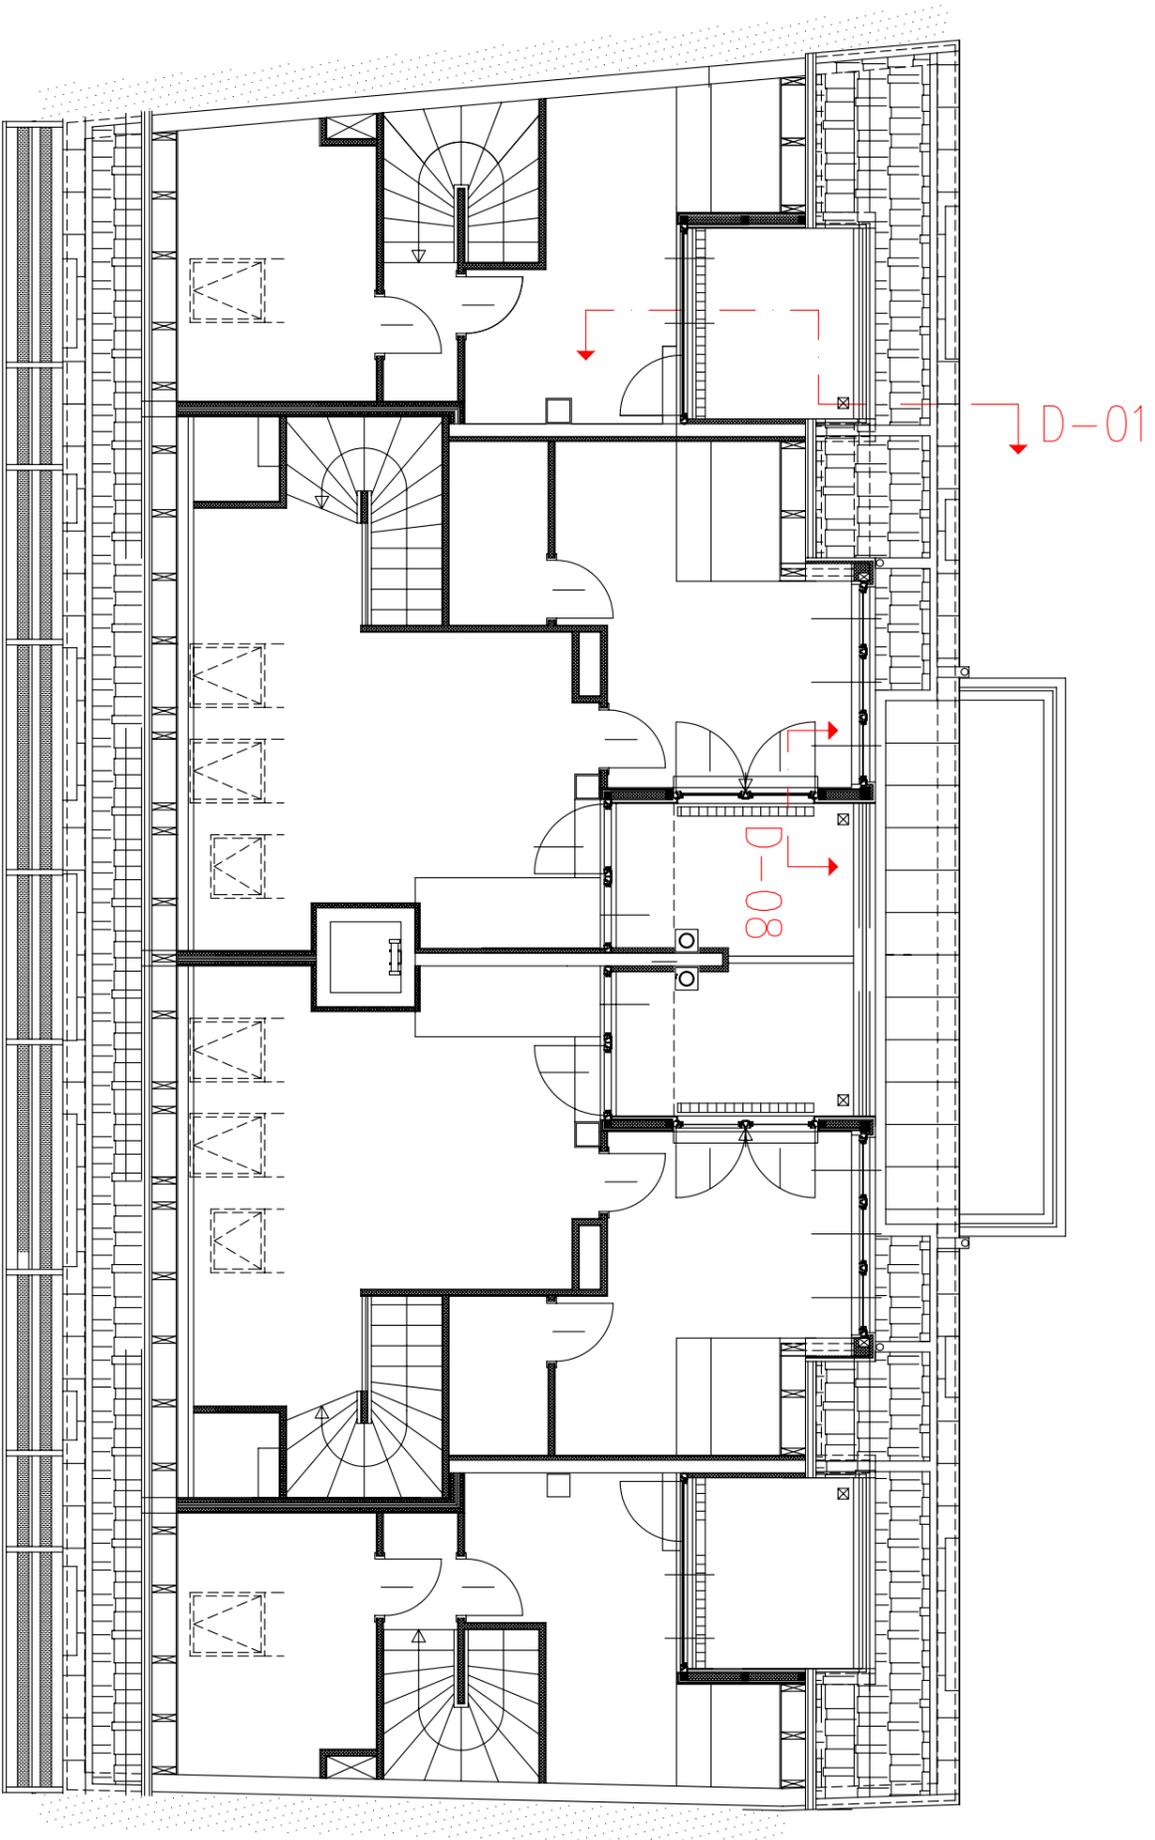

PROJEKT:
 UM- UND ZUBAU EINESS WOHNHAUSES
 1120 Wien, Tivoligasse 18

AUFTRAGGEBER:
 LEBENSRAUM BAUTRÄGER GmbH
 A-1050 Wien, Ziegelofengasse 33

DIPLOM-ING.
 NORBERT SCHMIEDEHAUSEN



Zivilingenieur für Bauwesen
 1060 Wien, Linke Wienzeile 8
 Tel. 587 72 10 Fax 587 72 10 18
 norbert.schmiedehausen@chello.at

DETAILPLAN

PLANHAFT: Grundrisse für Detailübersicht


PLANNR.: DÜ-01

GZL: 709/04

MASSSTAB:

GEZEICHNET: N/A

DATUM: 20.04.2005

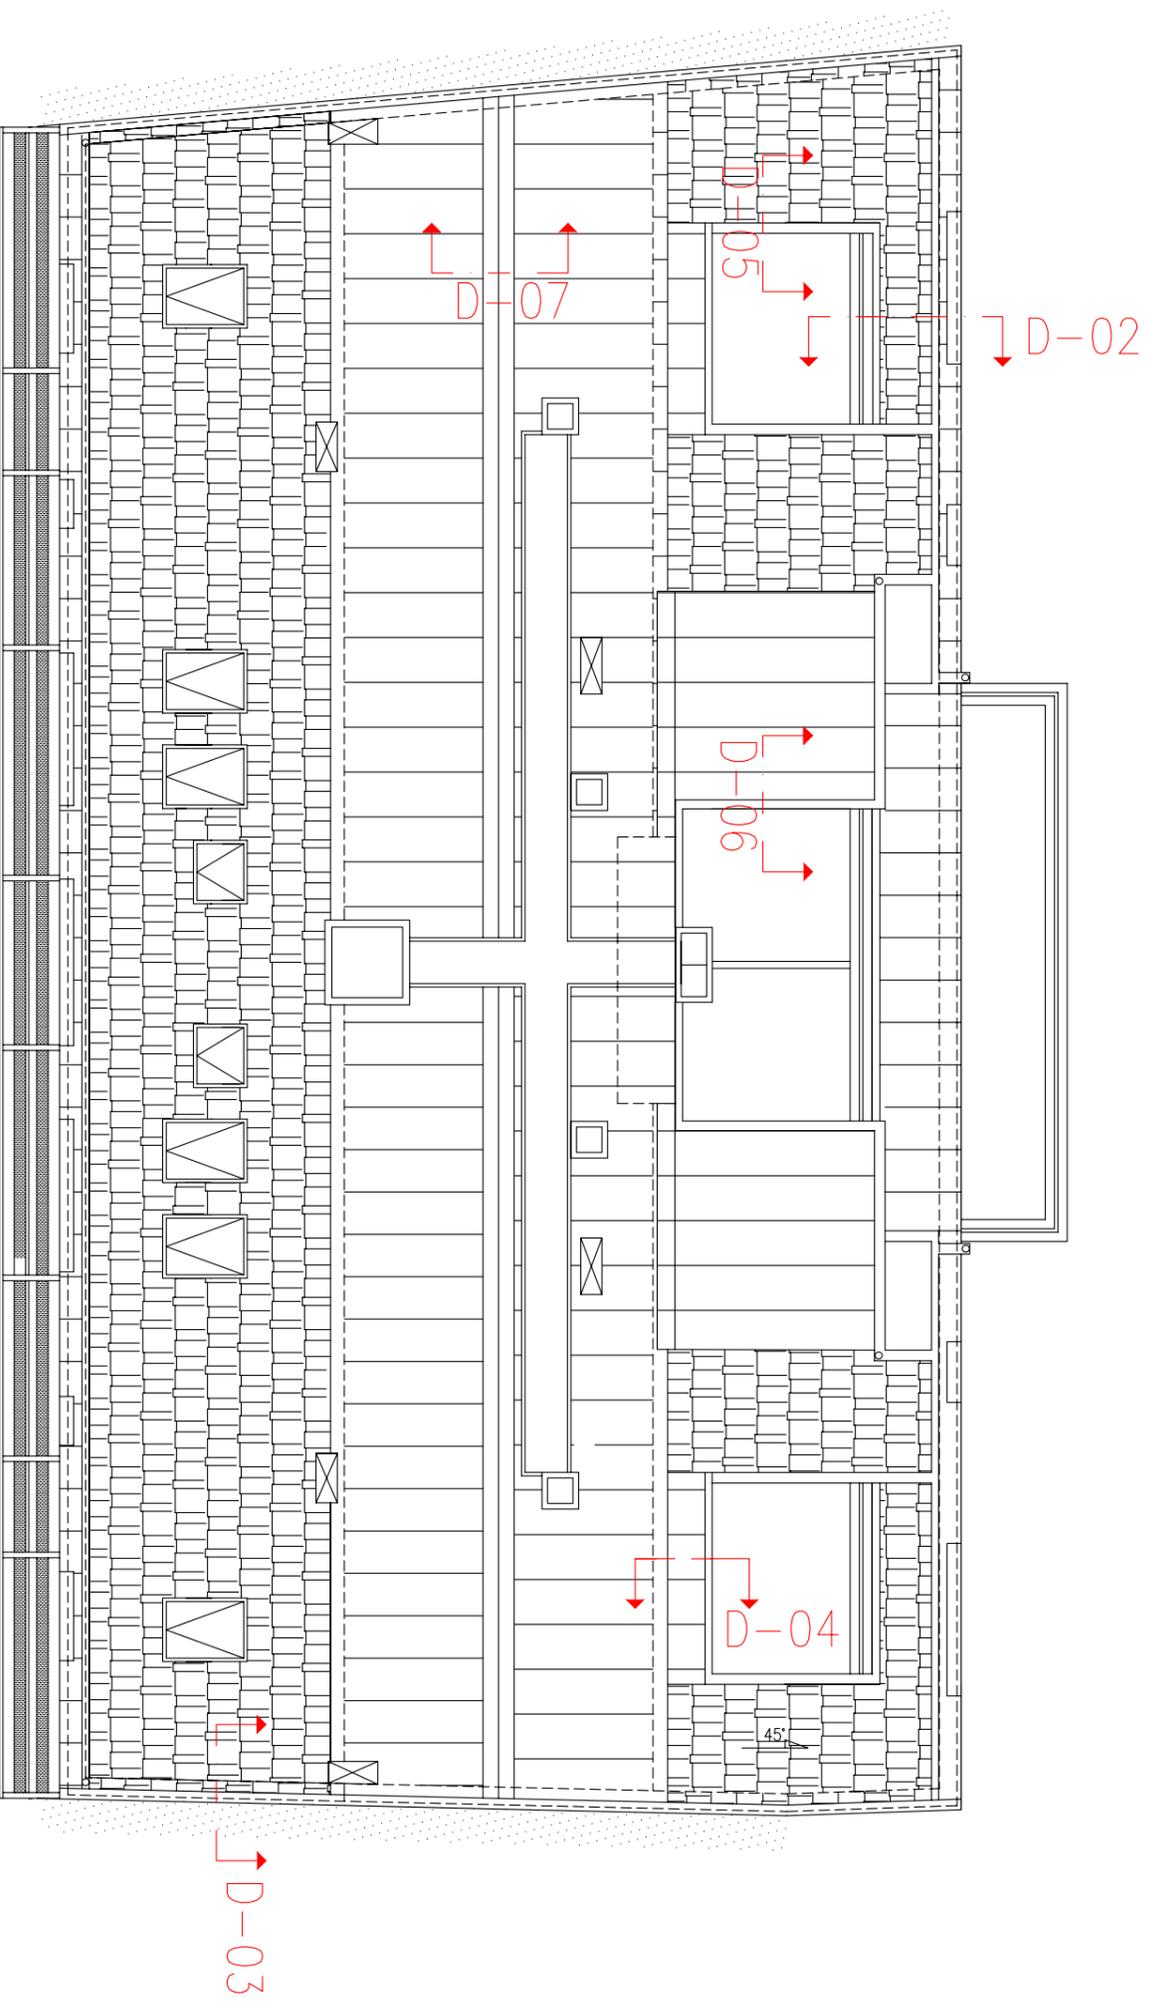

PROJEKT:
 UM- UND ZUBAU EINESS WOHNHAUSES
 1120 Wien, Tivoligasse 18

AUFTRAGGEBER:
 LEBENSRAUM BAUTRÄGER GmbH
 A-1050 Wien, Ziegelofengasse 33



DIPLOM-ING.
 NORBERT SCHMIEDEHAUSEN
 Zivilingenieur für Bauwesen
 1060 Wien, Linke Wienzeile 8
 Tel. 587 72 10 Fax 587 72 10 18
 norbert.schmiedehausen@chello.at

DETAILPLAN

PLANHAFT: Grundrisse für Detailübersicht

PLANNR.: DÜ-02


GZL: 709/04

MASSTAB:

GEZEICHNET:

N/A

DATUM: 20.04.2005

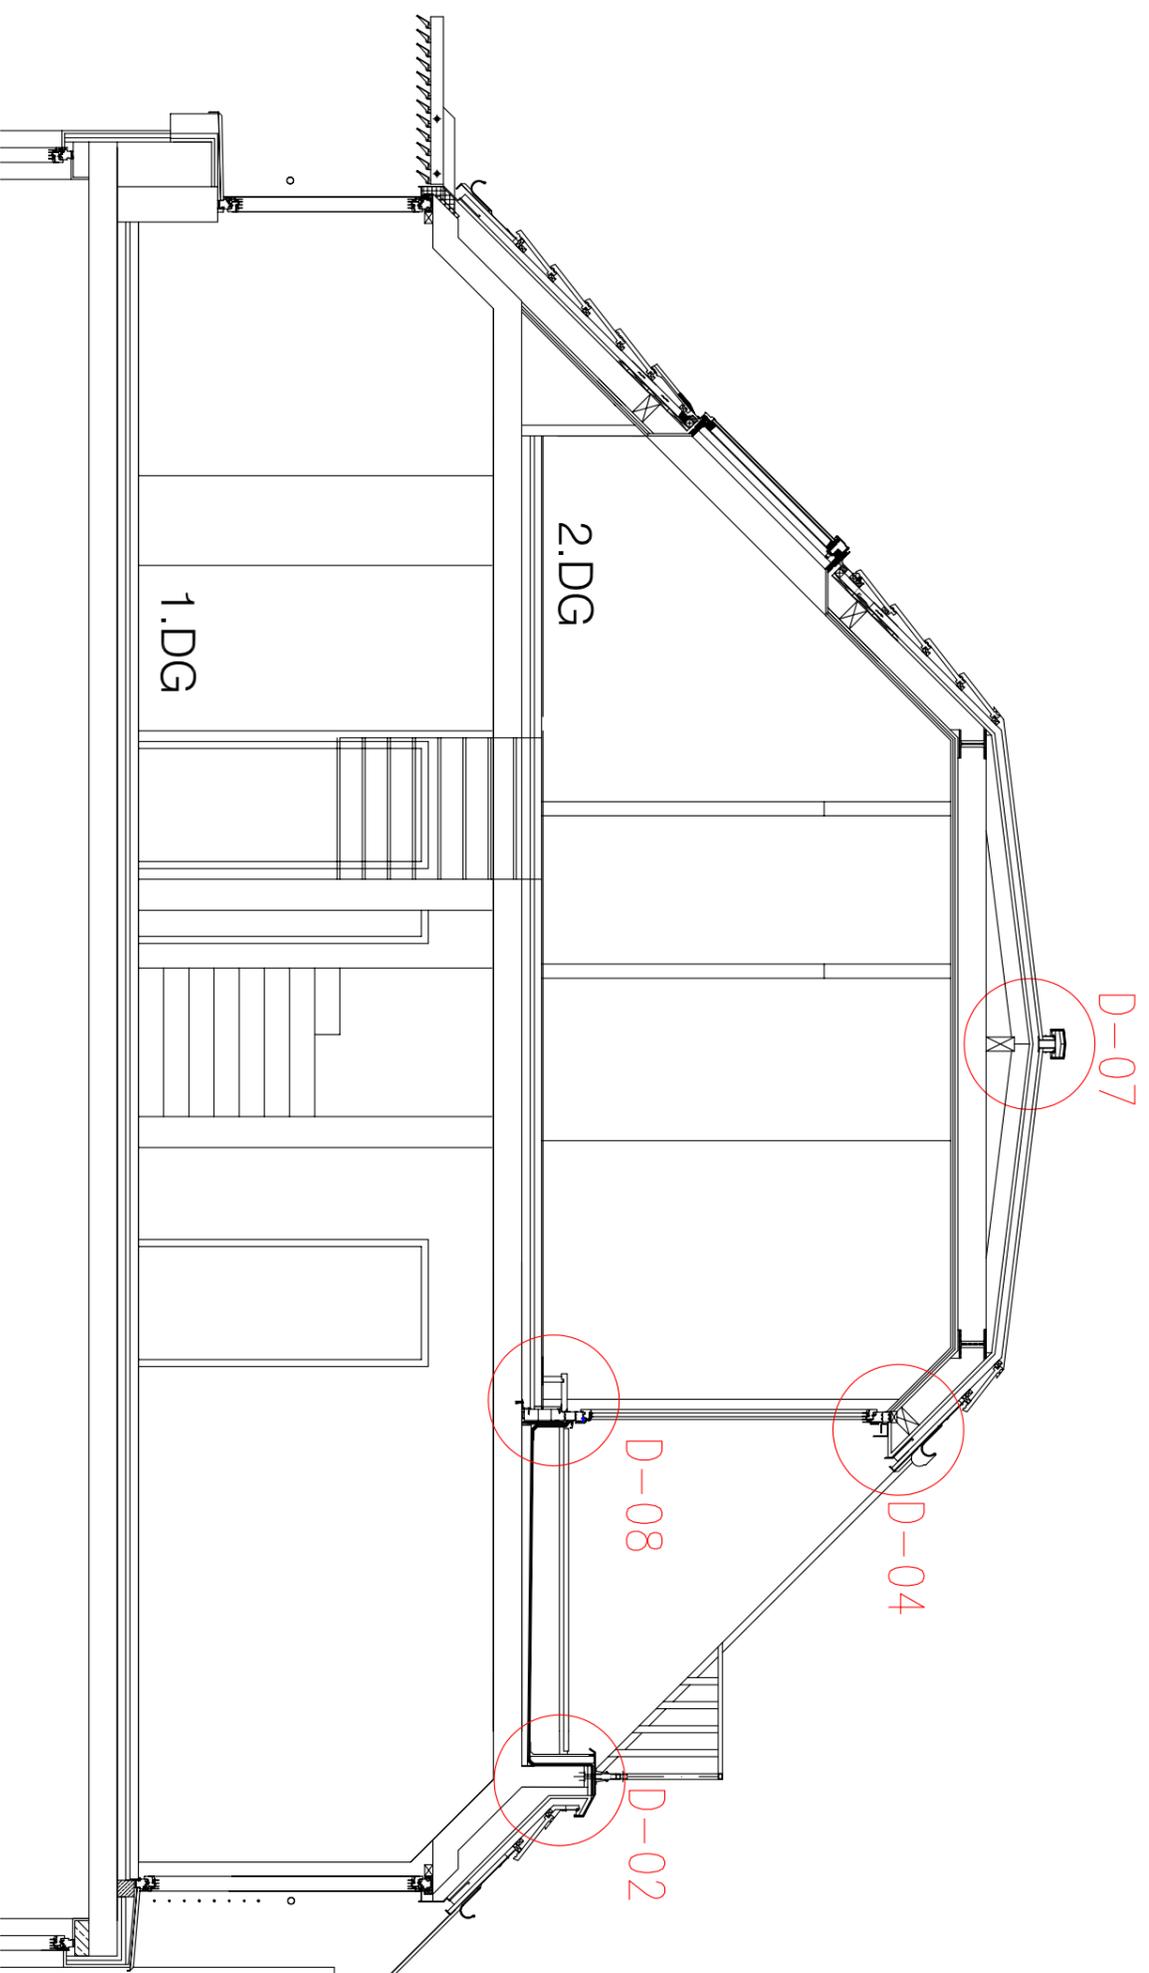

Schnitt 1-1

PROJEKT:
 UM- UND ZUBAU EINESS WOHNHAUSES
 1120 Wien, Tivoligasse 18

AUFTRAGGEBER:
 LEBENSRAUM BAUTRÄGER GmbH
 A-1050 Wien, Ziegelofengasse 33



DIPLOM-ING.
 NORBERT SCHMIEDEHAUSEN
 Zivilingenieur für Bauwesen
 1060 Wien, Linke Wienzeile 8
 Tel. 587 72 10 Fax 587 72 10 18
 norbert.schmiedehausen@chello.at

DETAILPLAN

PLANHAUT: Schnitte für Detailübersicht

PLANNR.: DÜ-03


GZL: 709/04

MASSTAB:

GEZEICHNET: N/A

DATUM: 20.04.2005

- 5,00cm BETONPLATTEN 50/50
- 3,00cm SPÜLTBETT
- 0,50cm FILTERVLIES aus Kunststoffservlies
- 18,00cm WARMEDÄMMUNG XPS-G 30 S / 1-Lagig mit Stufenholz TRENNLAGE
- 1,00cm ABDICHTUNG 2-LAGIG DAMPFBREMS
- 5,00cm GEFÄLLEBETON IM MITTEL
- 20,00cm STAHLBETONDECKE
- 1,50cm DECKENPUTZ

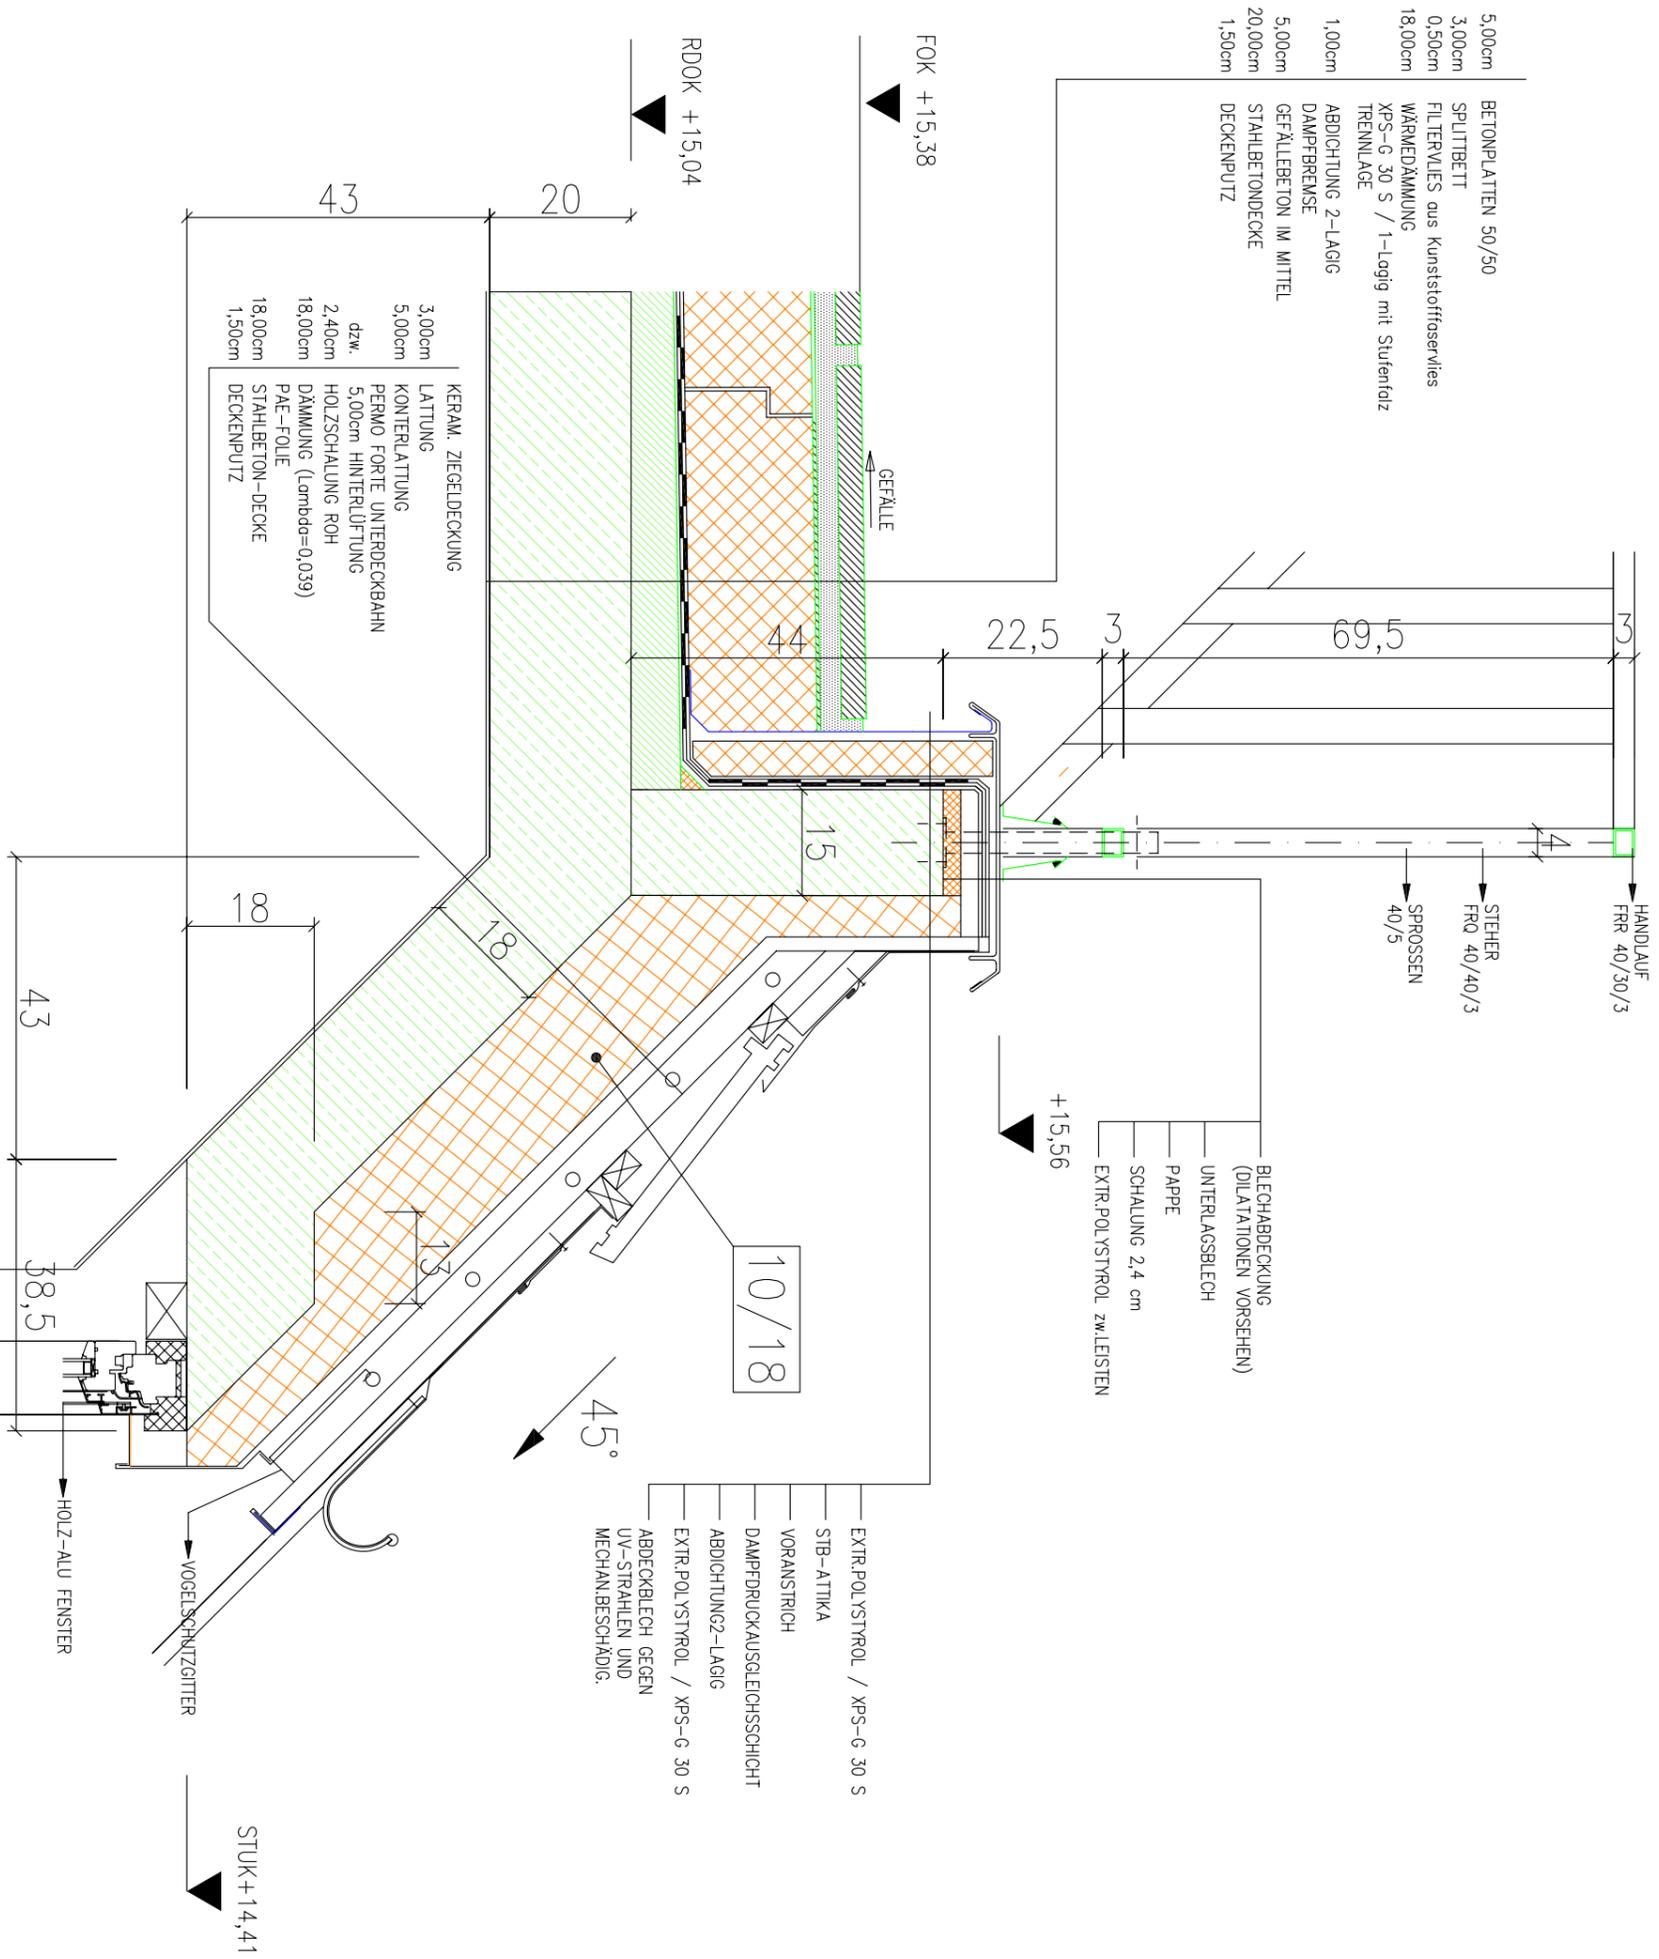

VORABZUG

PROJEKT:
UM- UND ZUBAU EINESS WOHNHAUSES
1120 Wien, Tivoligasse 18



DIPL.-ING.
NORBERT SCHMIEDEHAUSEN

AUFTRAGGEBER:
LEBENSRAUM BAUTRÄGER GmbH
A-1050 Wien, Ziegelofengasse 33


Zivilingenieur für Bauwesen
1060 Wien, Linke Wienzeile 8
Tel. 587 72 10 Fax 587 72 10 18
norbert.schmiedehausen@chello.at

DETAILPLAN

PLANINHALT: Anschlussdetail Attika mit Geländer und Traufe

PLANNR.: D-02	GZL: 709/04	MASSTAB: 1:10	GEZEICHNET: NA	DATUM: 20.04.2005
----------------------	--------------------	----------------------	-----------------------	--------------------------

KERAM. ZIEGELDECKUNG
 3,00cm LATTLUNG
 5,00cm KONTERLATTUNG
 dzw. 5,00cm HINTERLÜFTUNG
 DIFFUSIONOFFENE UNRERDECKBAHN
 2,40cm HOLZSCHALUNG ROH
 18,00cm SPÄRREN + 5,00cm Querstüpfel
 dzw. 23,00cm ISOVER-UNIROLL-KLEMMFLIZ UNI (18,0cm+5,0cm)
 3,00cm DISTANZHALTER (METALLSCHIENEN)
 DAMPBREMSE
 3,00cm GIPSKARTONFEUERSCHUTZPLATTE (2x 1,5cm GKf)

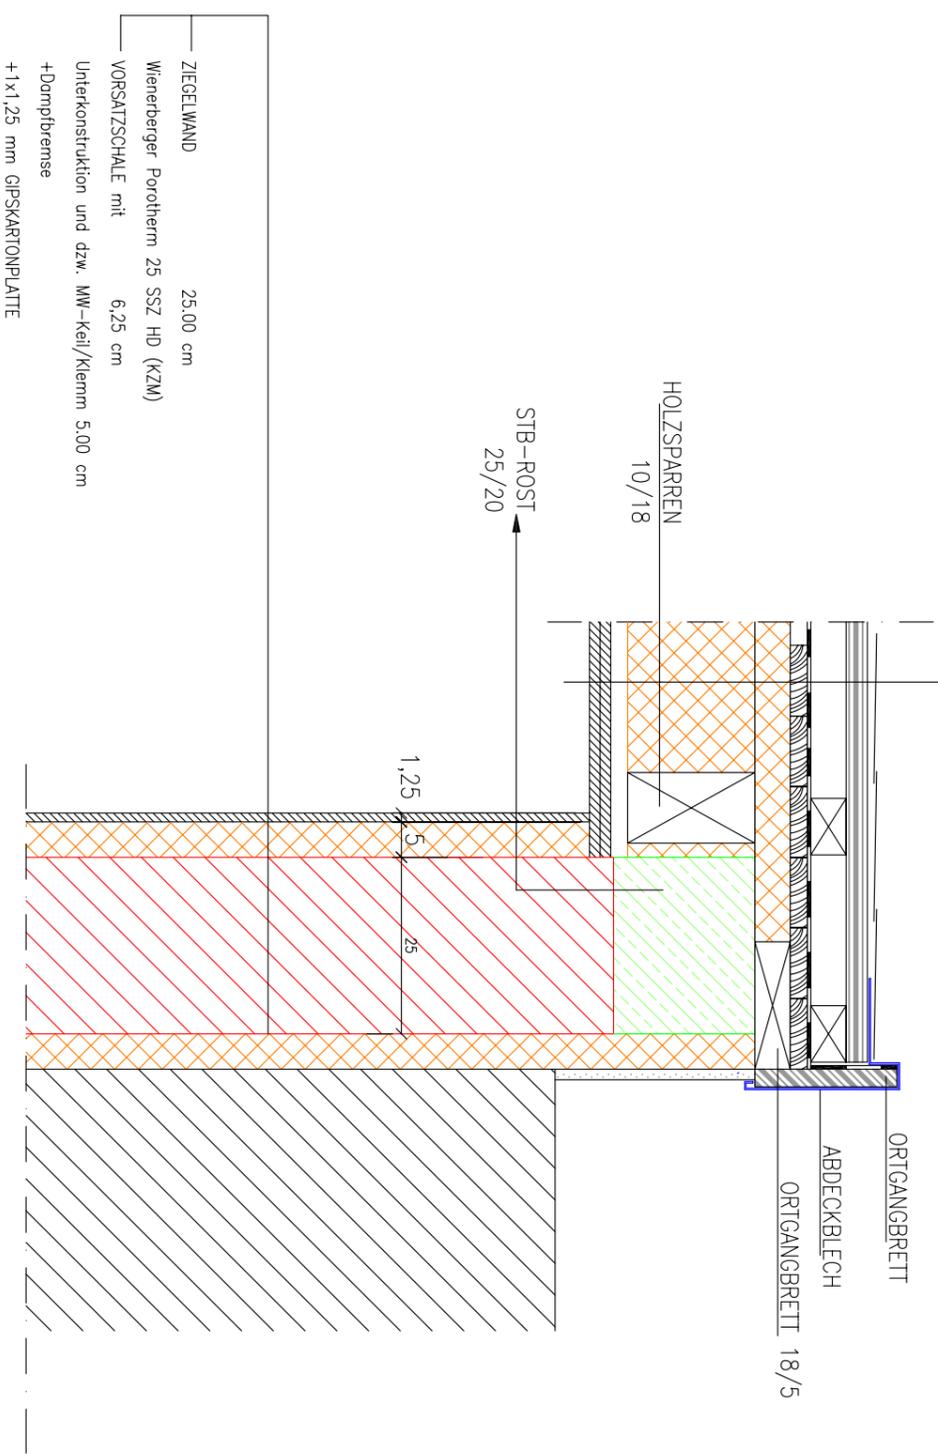

VORABZUG

PROJEKT:
 UM- UND ZUBAU EINESS WOHNHAUSES
 1120 Wien, Tivoligasse 18

AUFTRAGGEBER:
 LEBENSRAUM BAUTRÄGER GmbH
 A-1050 Wien, Ziegelofengasse 33




DIPLOM-ING.
NORBERT SCHMIEDEHAUSEN
 Zivilingenieur für Bauwesen
 1060 Wien, Linke Wienzeile 8
 Tel. 587 72 10 Fax 587 72 10 18
 norbert.schmiedehausen@chello.at

DETAILPLAN

PLANHAUT: Regeldetail für Anschluss Ortgang-Nachbarnhaus

PLANNR.: D-03 **GZL:** 709/04 **MASSSTAB:** 1:10 **GEZEICHNET:** NA **DATUM:** 20.04.2005

BLECHDECKUNG (ZINKTITAN)
 SCHALLDÄMMENDE SCHALUNGSBAHN
 2,40cm HOLZSHALUNG ROH
 3,00cm KONTERLATTLUNG
 5,00cm HINTERLÜFTUNG
 PERMO FORTE UNTERDECKBAHN
 2,40cm HOLZSHALUNG ROH
 18,00cm SPARREN + 5,00cm Querstaffel
 23,0cm ISOVER-UNIROLI-KLEMMFLZ UNI (18,0cm+5,0cm)
 3,00cm DISTANZHALTER (METALSCHIENEN)
 DAMPFBREKSE
 3,00cm GIPSKARTONFEUERSCHUTZPLATTE (2x 1,5cm GKf)

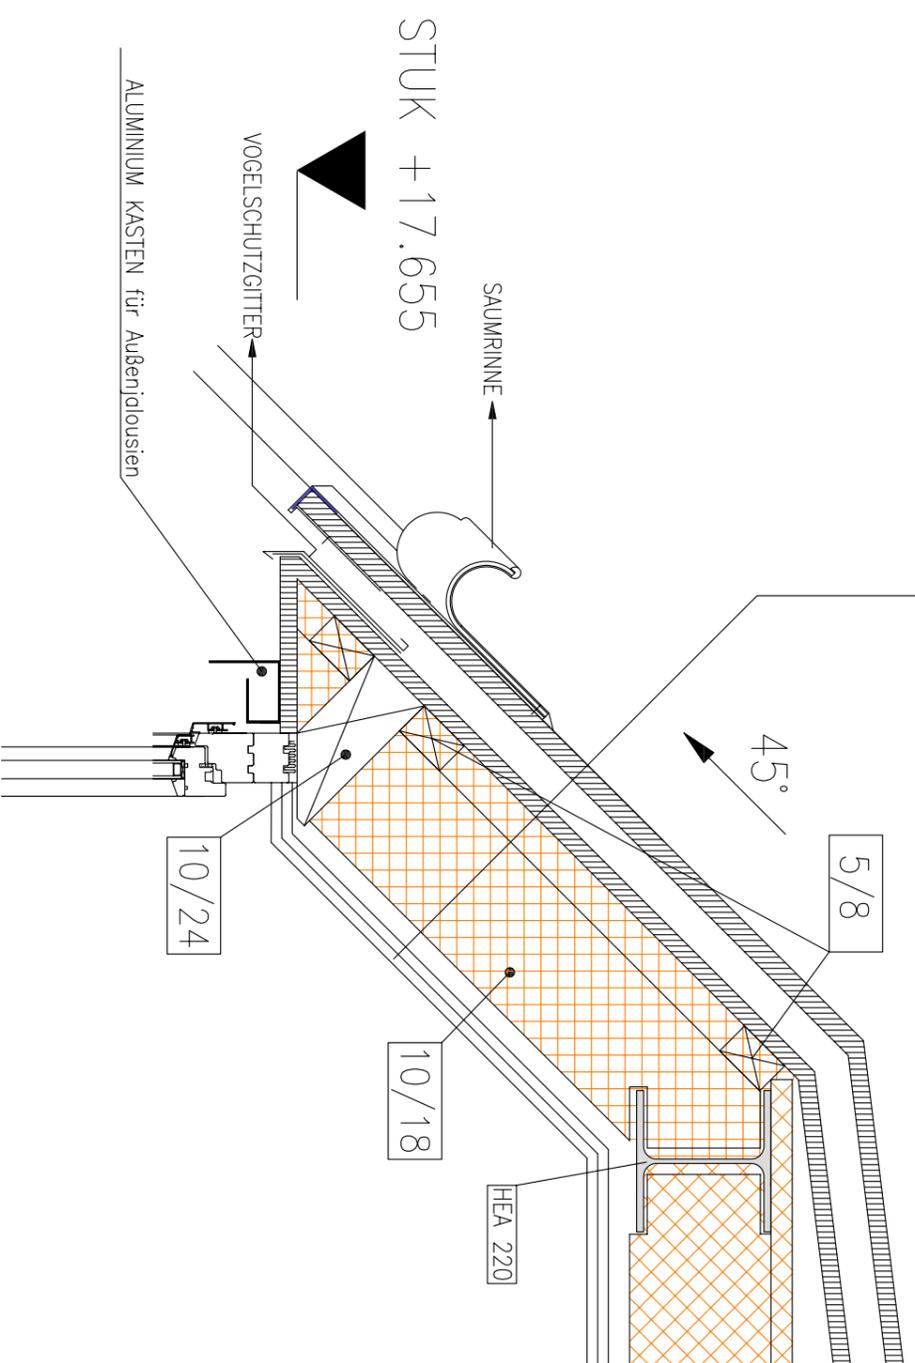

STUK +17.655

VORABZUG

PROJEKT:
 UM- UND ZUBAU EINESS WOHNHAUSES
 1120 Wien, Tivoligasse 18

AUFTRAGGEBER:
 LEBENSRAUM BAUTRÄGER GmbH
 A-1050 Wien, Ziegelofengasse 33




DIPLOM-ING.
NORBERT SCHMEDEHAUSEN
 Zivilingenieur für Bauwesen
 1060 Wien, Linke Wienzeile 8
 Tel. 587 72 10 Fax 587 72 10 18
 norbert.schmedehausen@chello.at

DETAILPLAN

PLANINHALT: Regeldetail für Anschluss DACH/TERRASSENFENSTER HOFTRAKT

PLANNR.: D-04	GZL: 709/04	MASSTAB: 1:10	GEZEICHNET: NA	DATUM: 20.04.2005
----------------------	--------------------	----------------------	-----------------------	--------------------------

3,00cm KERAM. ZIEGELDECKUNG
 3,00cm LATIUNG
 5,00cm KONTERLÄTTUNG
 5,00cm HINTERLÜFTUNG
 dzw. 5,00cm HINTERLÜFTUNG
 DIFFUSIONOFFENE UNTERDECKBAHN
 2,40cm HOLZSCHALUNG ROH
 SPARREN + 5,00cm Querstaffel
 18,00cm dzw. 23,00cm ISOVER-UNIFROLL-KLEMMFLZ UNI (18,0cm+5,0cm)
 3,00cm DISTANZHALTER (METALLSCHEBEN)
 DAMPFREMSE
 3,00cm GIPSKARTONFEUERSCHUTZPLATTE (2x 1,5cm GKF)

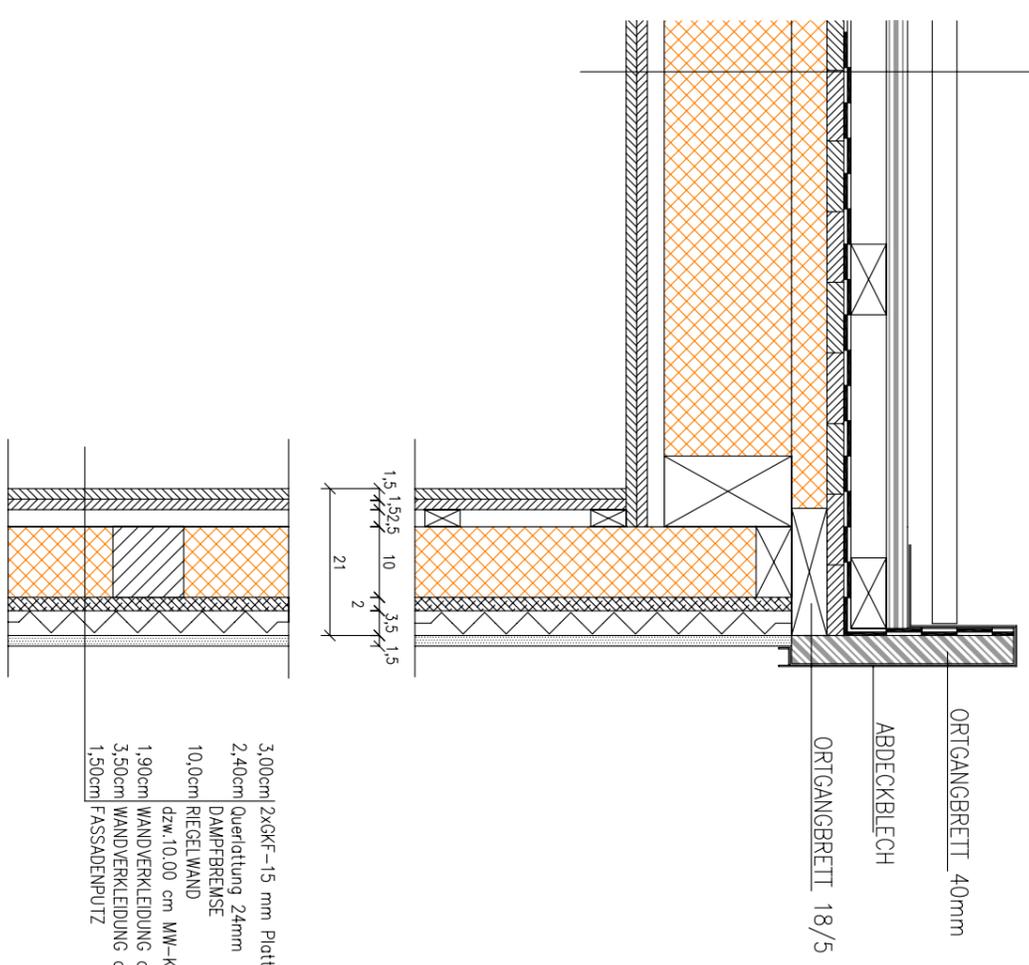

3,00cm 2xGKF-15 mm Platten
 2,40cm Querlatung 24mm
 DAMPFREMSE
 10,0cm REGELWAND
 dzw. 10,00 cm MW-Keil/Klemm
 1,90cm WANDVERKLEIDUNG aus Spanplatten V100 19mm
 3,50cm WANDVERKLEIDUNG aus Holzwooldeckmplatten 35mm
 1,50cm FASSADENPUTZ

VORABZUG

DETAILPLAN

PROJEKT:
 UM- UND ZUBAU EINESS WOHNHAUSES
 1120 Wien, Tivoligasse 18



DIPLOM-ING.
NORBERT SCHMIEDEHAUSEN
 Zivilingenieur für Bauwesen
 1060 Wien, Linke Wienzeile 8
 Tel. 587 72 10 Fax 587 72 10 18
 norbert.schmiedehausen@chello.at


AUFTRAGGEBER:

LEBENSRAUM BAUTRÄGER GmbH
 A-1050 Wien, Ziegelofengasse 33

PLANINHALT: Regeldetail für Anschluss HOLZWAND/DACH IM 2.DG

PLANNR.: D-05	GZL: 709/04	MASSTAB: 1:10	GEZEICHNET: NA	DATUM: 20.04.2005
----------------------	--------------------	----------------------	-----------------------	--------------------------

BLECHDECKUNG (ZINKTITAN)
 SCHALDÄMMENDE SCHALUNGSBIAHN
 2,40cm HOLZSCHALUNG ROH
 5,00cm KONTERLÄTUNG
 dzw. 5,00cm HINTERLÜFTUNG
 PERMO FORTE UNTERDECKBAHN
 2,40cm HOLZSCHALUNG ROH
 18,00cm SPÄRREN + 5,00cm Querstaffel
 dzw. 23,0cm ISOVER-UNIROLL-KLEMMFLIZ UNI (18,0cm+5,0cm)
 3,00cm DISTANZHÄLTER (METALLSCHIENEN)
 DAMPFREMSE
 3,00cm GIPSKARTONFEUERSCHUTZPLATTE (2x 1,5cm GKF)

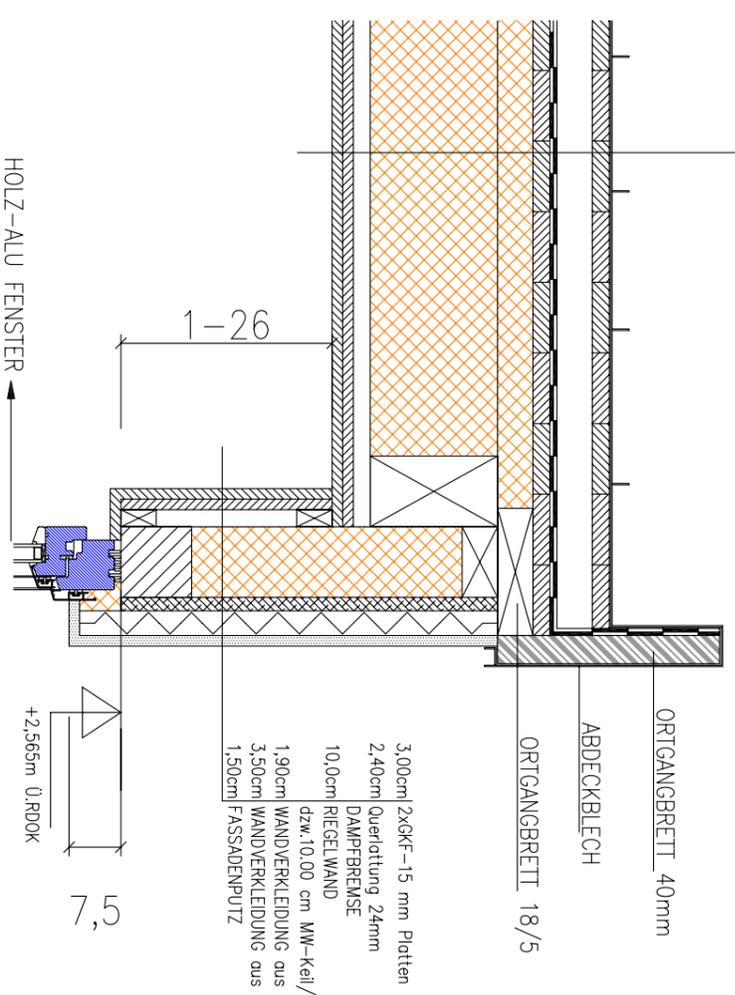

3,00cm 2XGKF-15 mm Platten
 2,40cm Querlatung 24mm
 DAMPFREMSE
 10,0cm RIEGELWAND
 dzw. 10,00 cm MW-Keil/Klemm
 1,90cm WANDVERKLEIDUNG aus Sparrplatten V100 19mm
 3,50cm WANDVERKLEIDUNG aus Holzwoleddämmplatten 35mm
 1,50cm FASSADENPUTZ

VORABZUG

DETAILPLAN

PROJEKT: UM- UND ZUBAU EINESS WOHNHAUSES
 1120 Wien, Tivoligasse 18



DIPLOM-ING.
 NORBERT SCHMEDEHAUSEN
 Zivilingenieur für Bauwesen
 1060 Wien, Linke Wienzeile 8
 Tel. 587 72 10 Fax 587 72 10 18
 norbert.schmedehausen@chello.at

PLANKAUFTRAG: Regeldetail für Anschluss HOLZWAND-FENSTER/DACH 2.DG

PLANNR.: D-06 GZL: 709/04 MASSSTAB: 1:10 GEZEICHNET: NA DATUM: 20.04.2005

AUFTRAGGEBER:
 LEBENSRAUM BAUTRÄGER GmbH
 A-1050 Wien, Ziegelofengasse 33

