
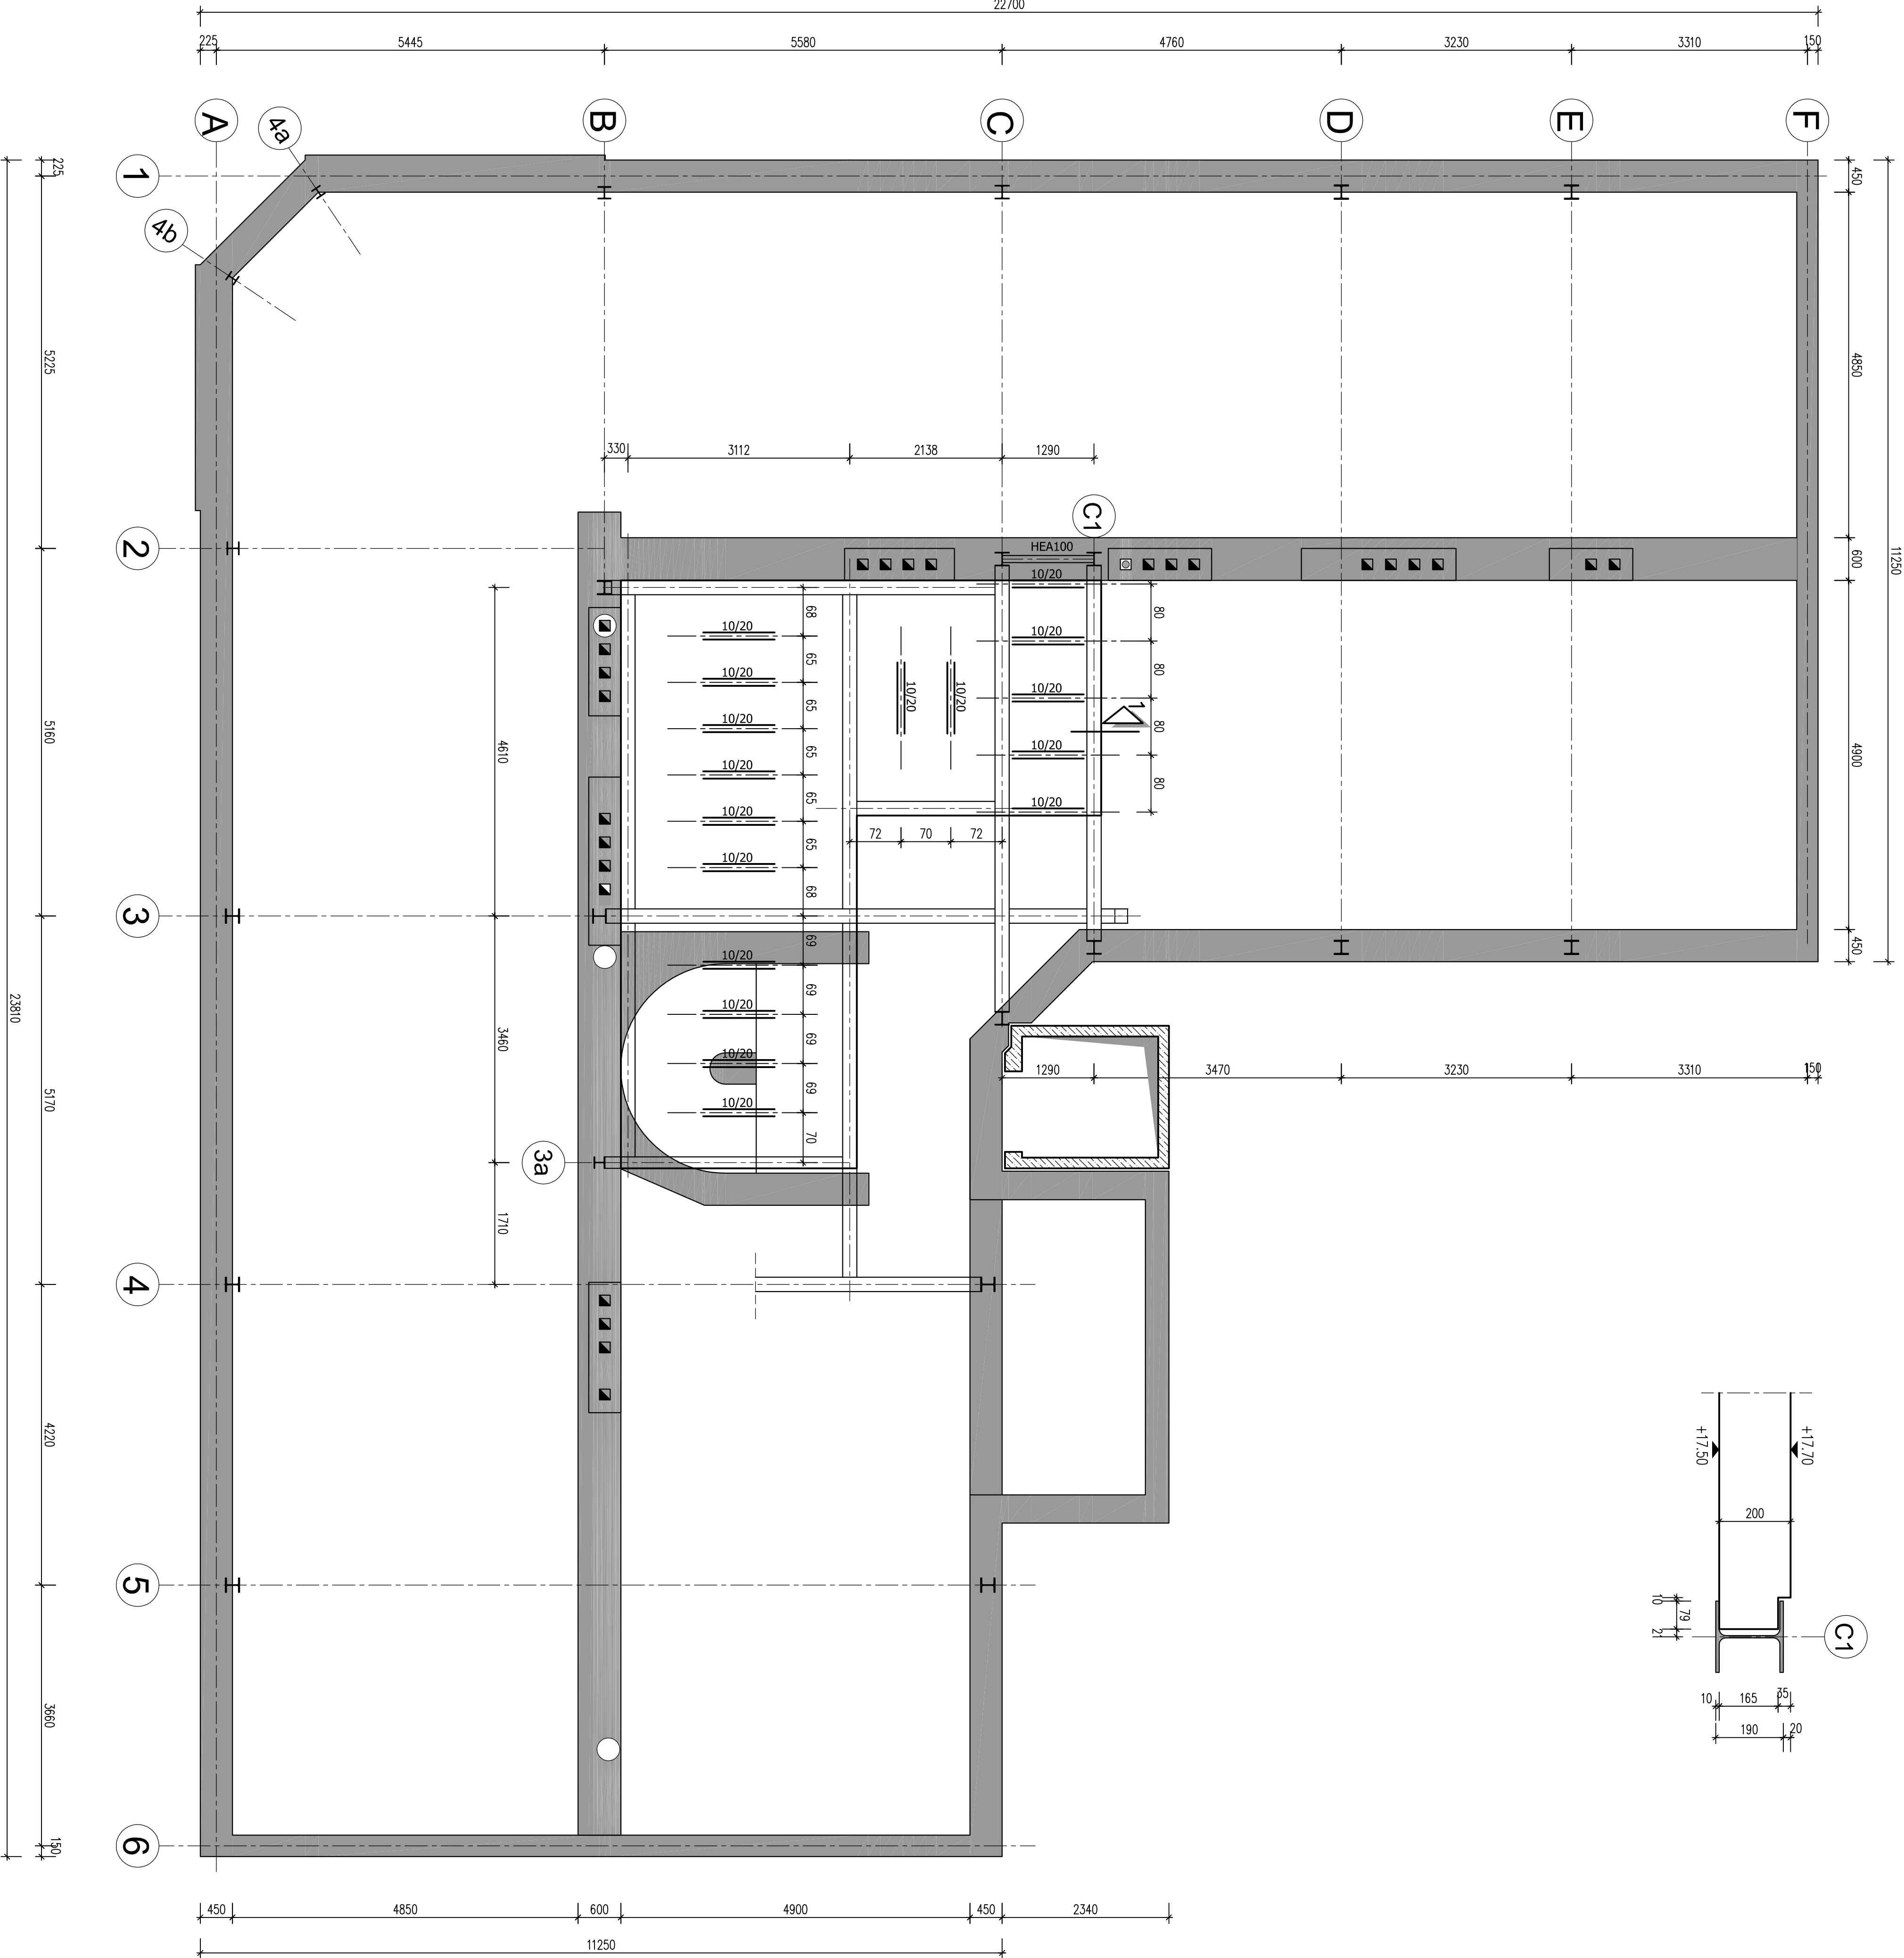



TERRASSEN HOLZBALKENDECKEN
KONSTRUKTIONSÜBERSICHT

1-1
M1:10

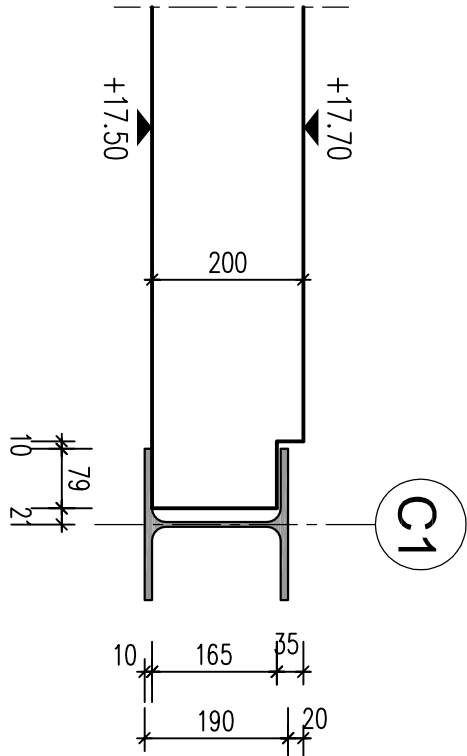

NATURMASSE NEHMEN !!
KOTEN PRÜFEN !!

Objektübersicht

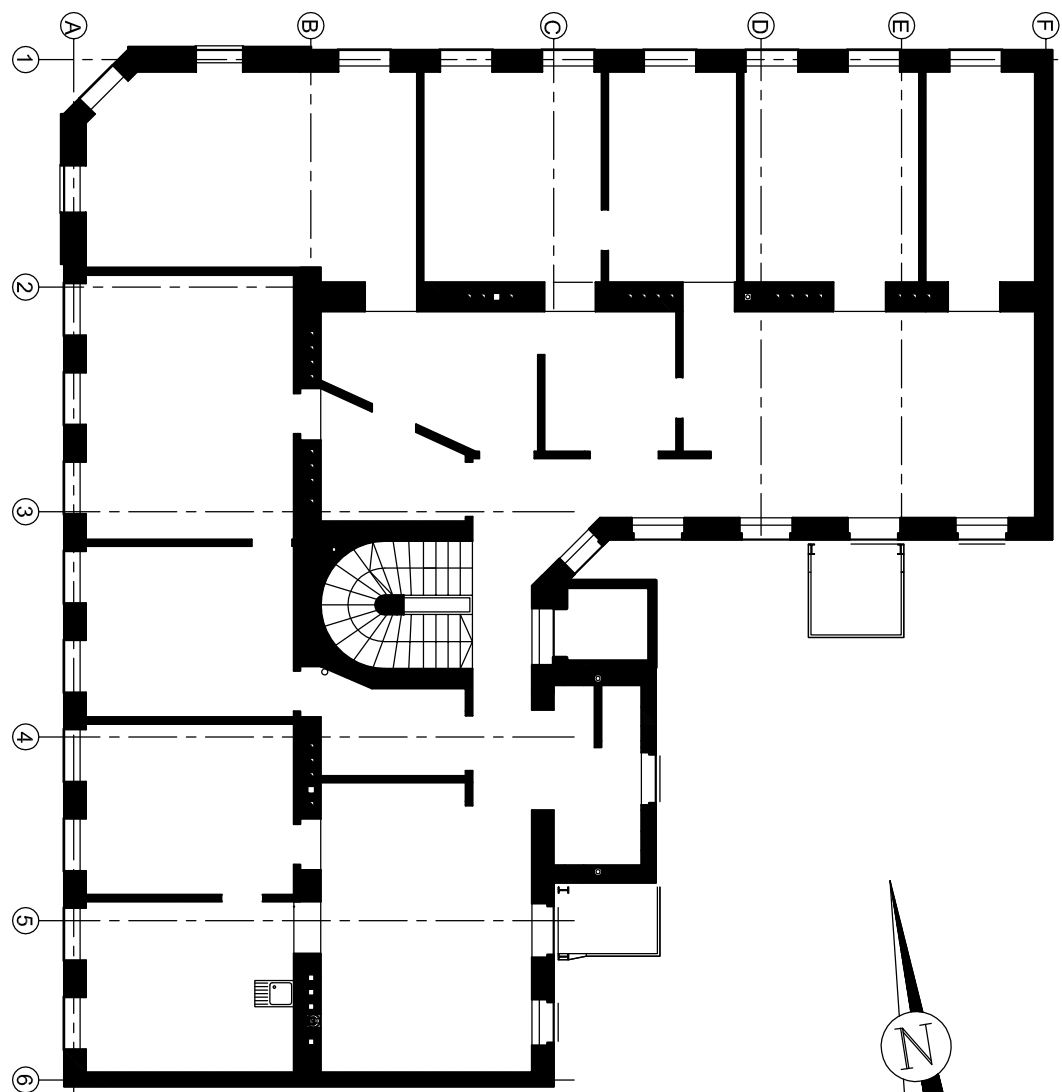

E					
D					
C					
B					
A	-				
Index	Datum	Änderung			

Bauei	TERRASSEN HOLZBALKENDECKEN	Beauftragte
KONSTRUKTIONSÜBERSICHT		

Objekt	Umbau u. Dachgeschossausbau eines Wohnhauses	Schlagze
A-1160 Wien, Hasnerstrasse 93		

Auftraggeber	PREMIUM BAUTRÄGER GmbH	Beauftragte
1050 WIEN, ZIEGELOFENGASSE 33		

Dipl.-Ing. NORBERT SCHMIEDHAUSEN	Planm.	Maßstab	Gestaltung	Substanz
Zivilingenieur für Bauwesen 4.3	ST-103	1:50	HG	-
1090 Wien, Hasnerstrasse 93	GZL		SCH	Matten
Tel. 01 920 34504, Fax 01 920 34503/0010	84/1/09		Baum	Fliegble
schmied@ztschmiedhausen.at			19.11.2009	0,88 m²