ZWISCHENDECKE KONSTRUKTION ÜBER 1. DG
KONSTRUKTIONSÜBERSICHT

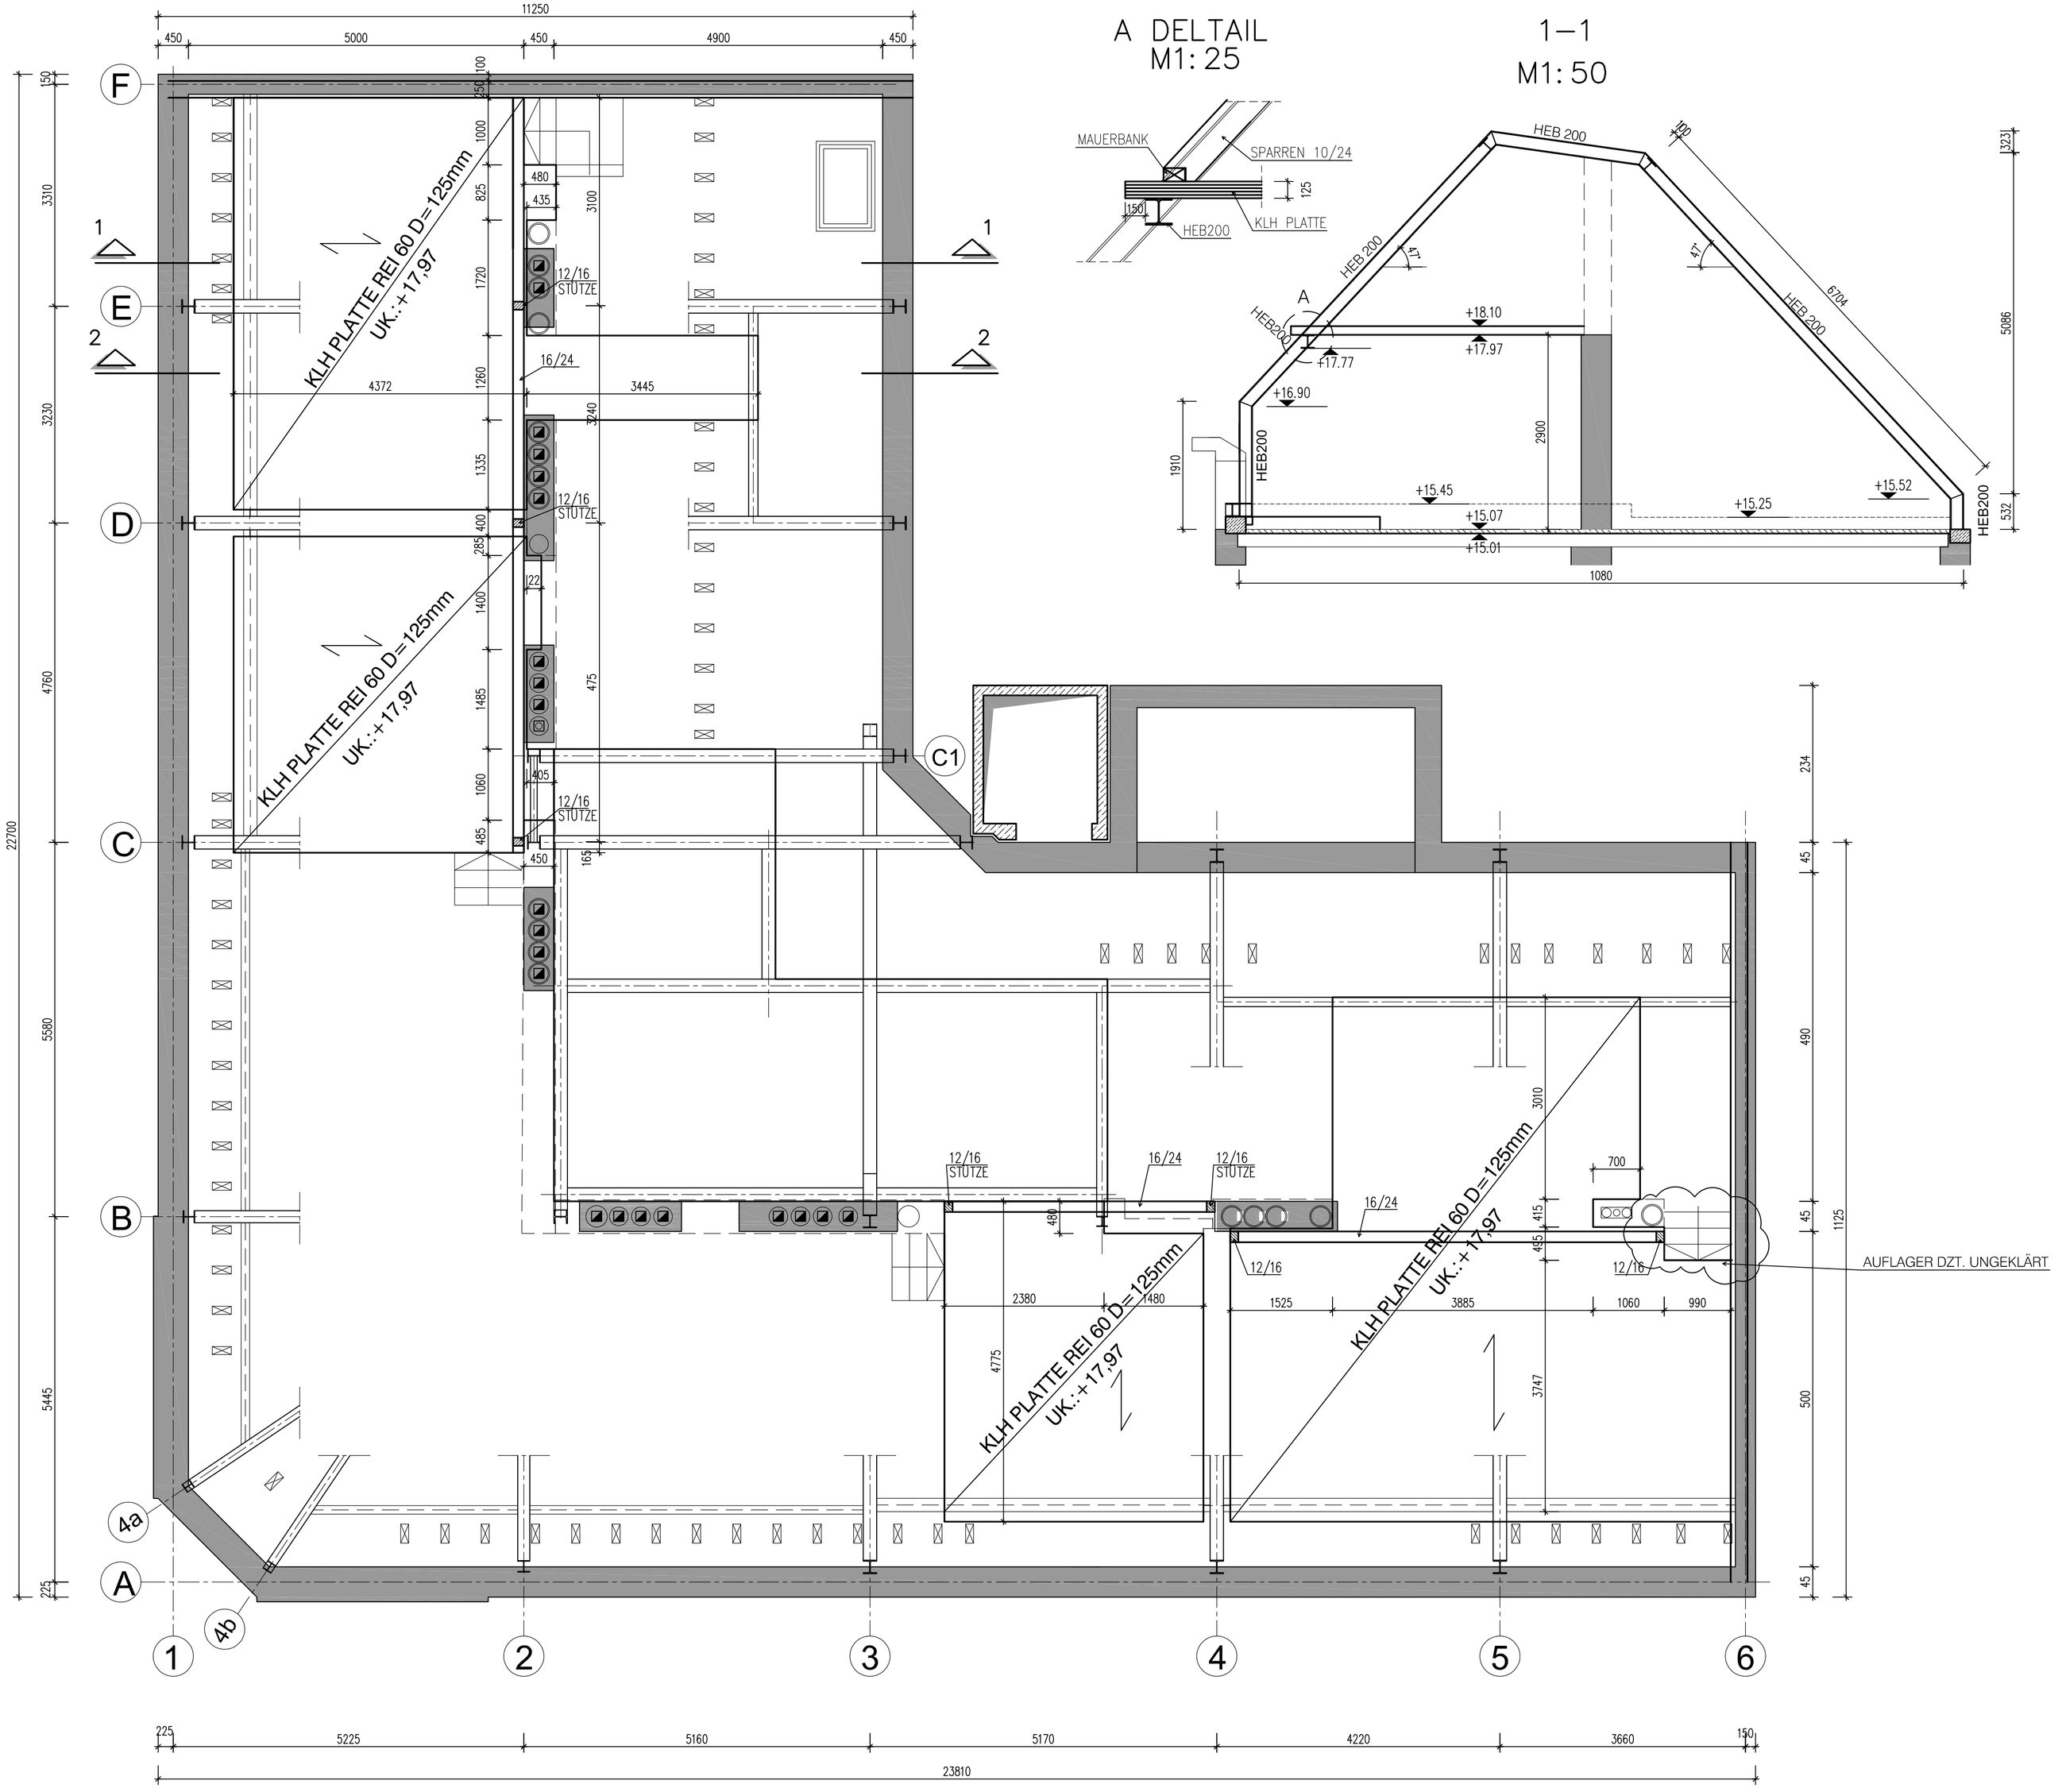

A DELTAIL
M1:25

1–1
M1:50

2–2
M1:50

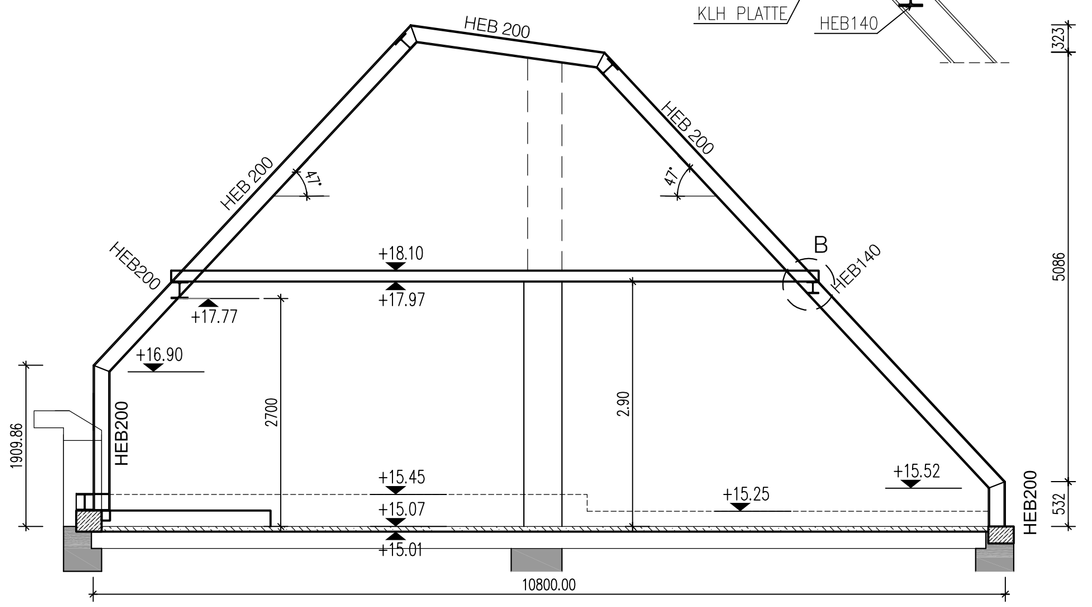

B DELTAIL
M1:25

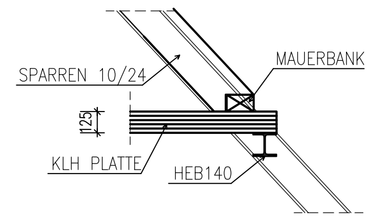

NATURMASSE NEHMEN !!
KOTEN PRÜFEN !!

Objektübersicht

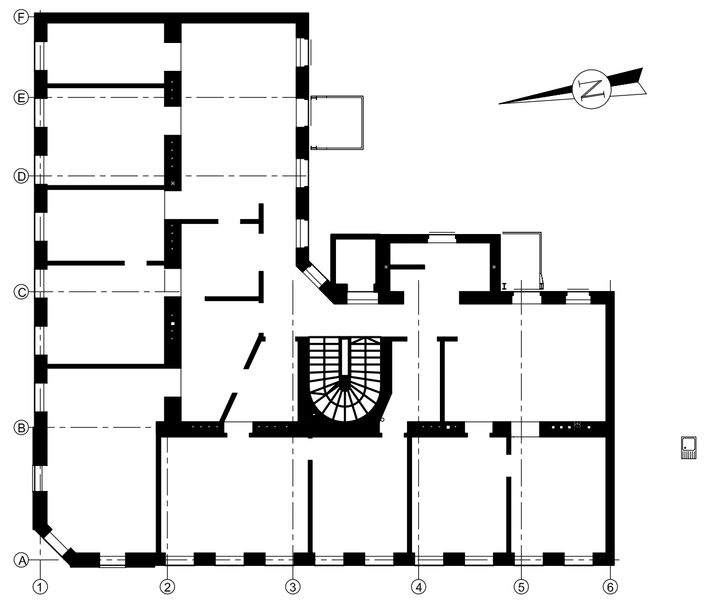

Index	Datum	Änderung	Gez.	Gepr.
E				
D				
C				
B				
A	-	-	-	

Bauteil: ZWISCHENDECKE ÜBER 1. DG KONSTRUKTIONSÜBERSICHT			Betongüte
Objekt: Umbau u. Dachgeschossausbau eines Wohnhauses A-1160 Wien, Hasnerstasse 93.			Stahlgüte
Auftraggeber: PREMIUM BAUTRÄGER GmbH 1050 WIEN, ZIEGELOFENGASE 33			Betondeckung
DIPL.-ING. NORBERT SCHMIEDEHAUSEN Zivilingenieur für Bauwesen 1090 Wien, Porzellangasse 43 Tel. 01 925 34 09 Fax. 01 925 34 10 sekretariat@zt-schmiedehausen.at	PlanNr. S-103 GZL. 841/09	Maßstab 1:50	Gezeichnet HG / Stabstahl - Geprüft SCH / Matten - Datum 10.11.2009 / Plangröße 0,88 m²