




RAHMEN ACHSE E

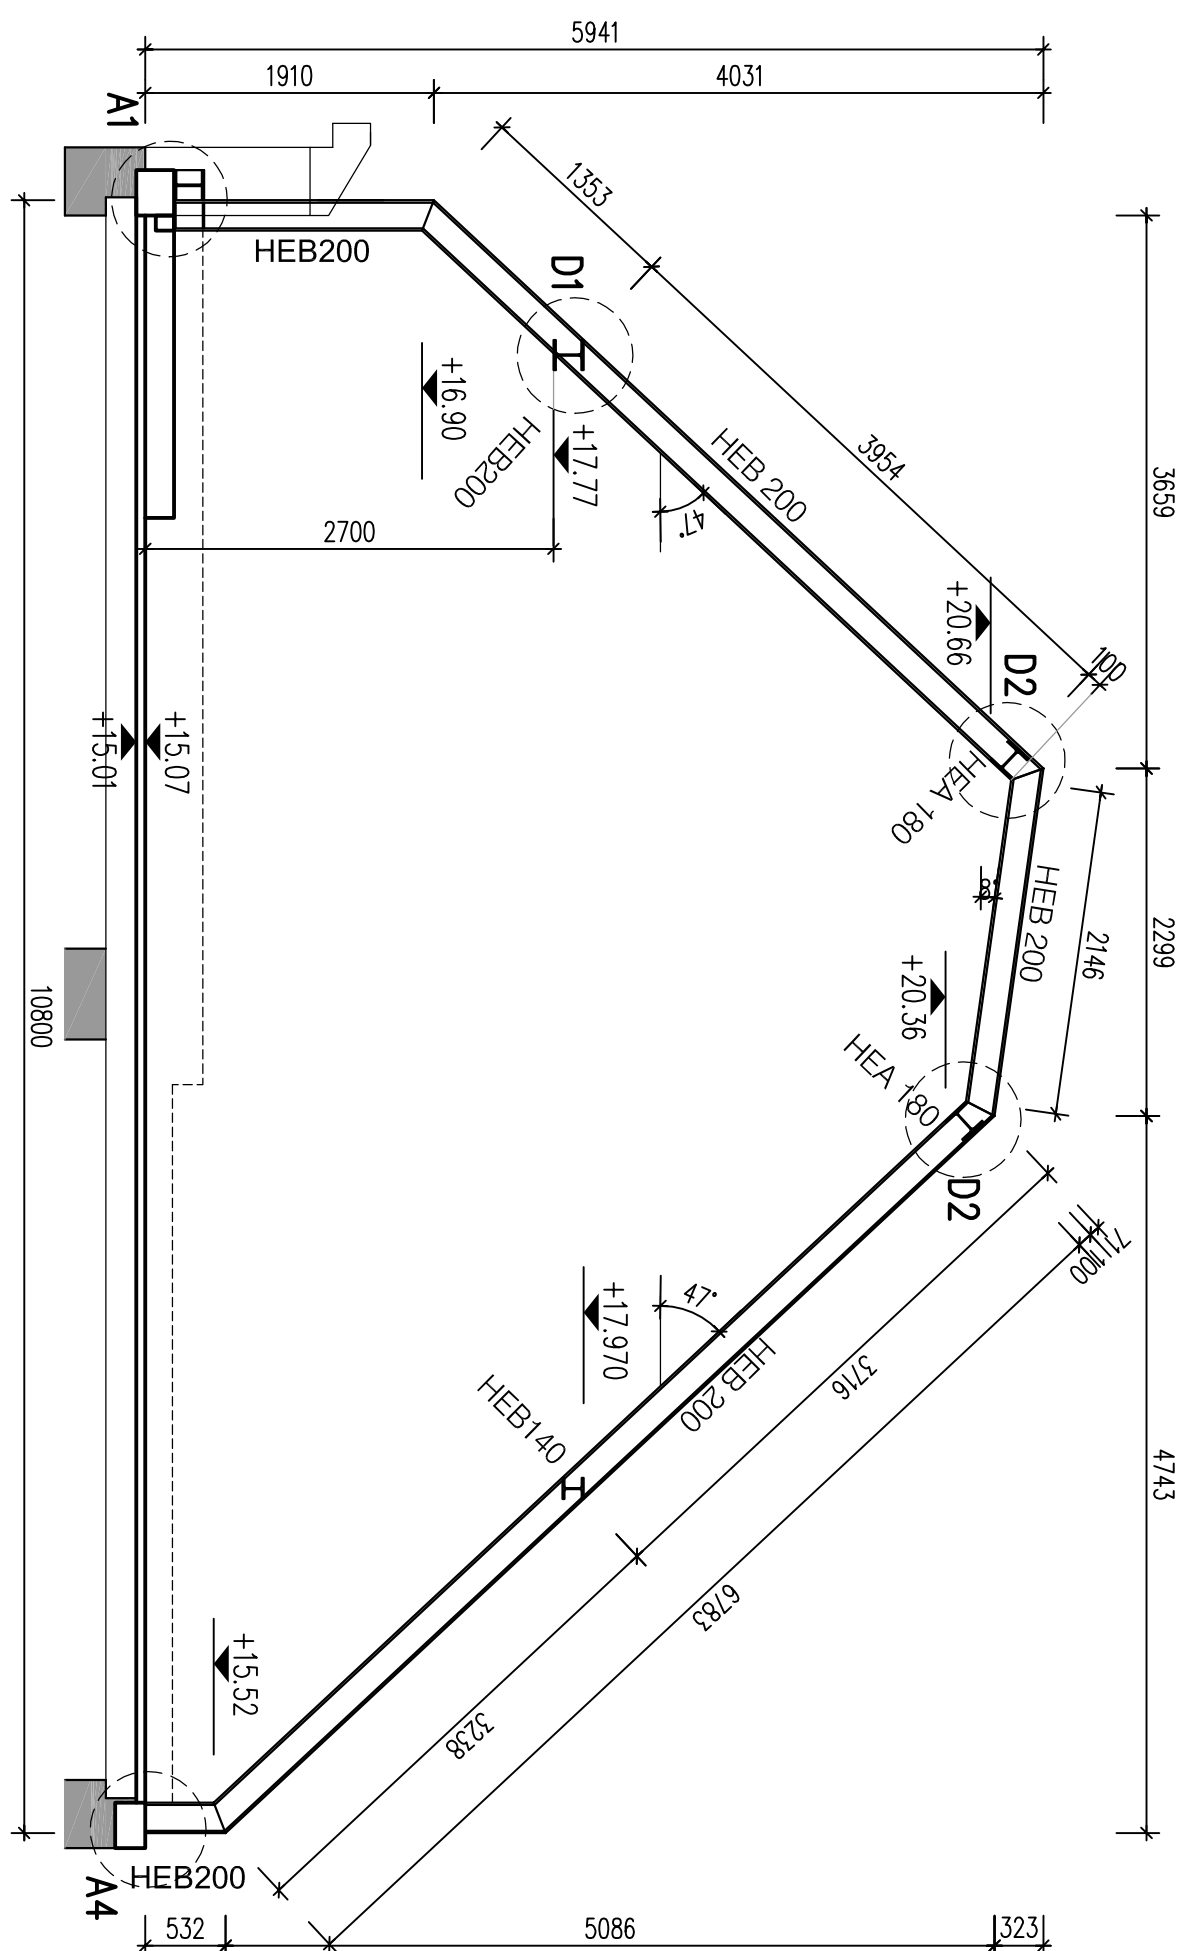


RAHMEN ACHSE C

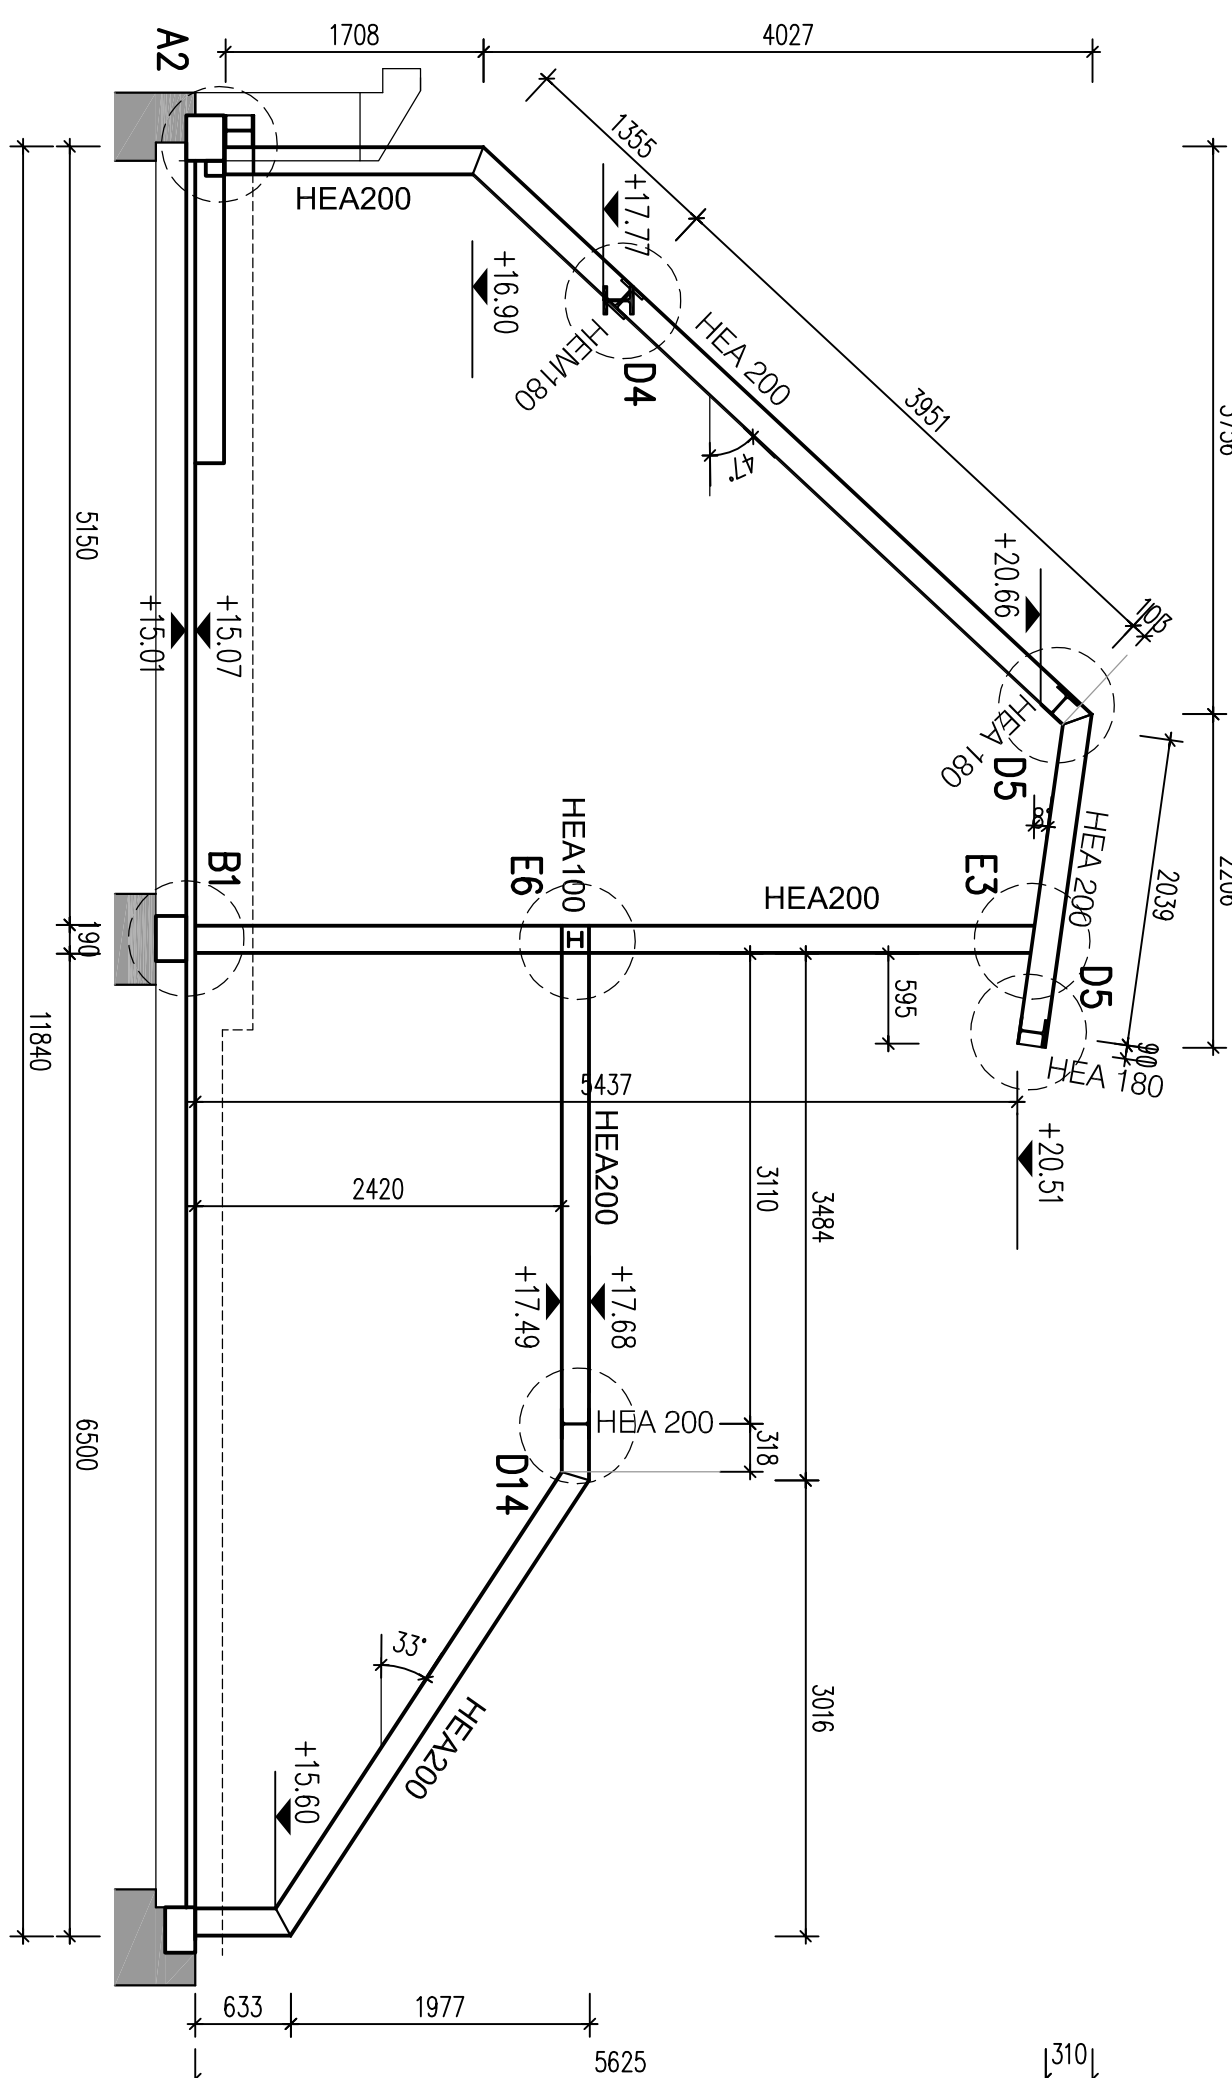


RAHMEN ACHSE 3

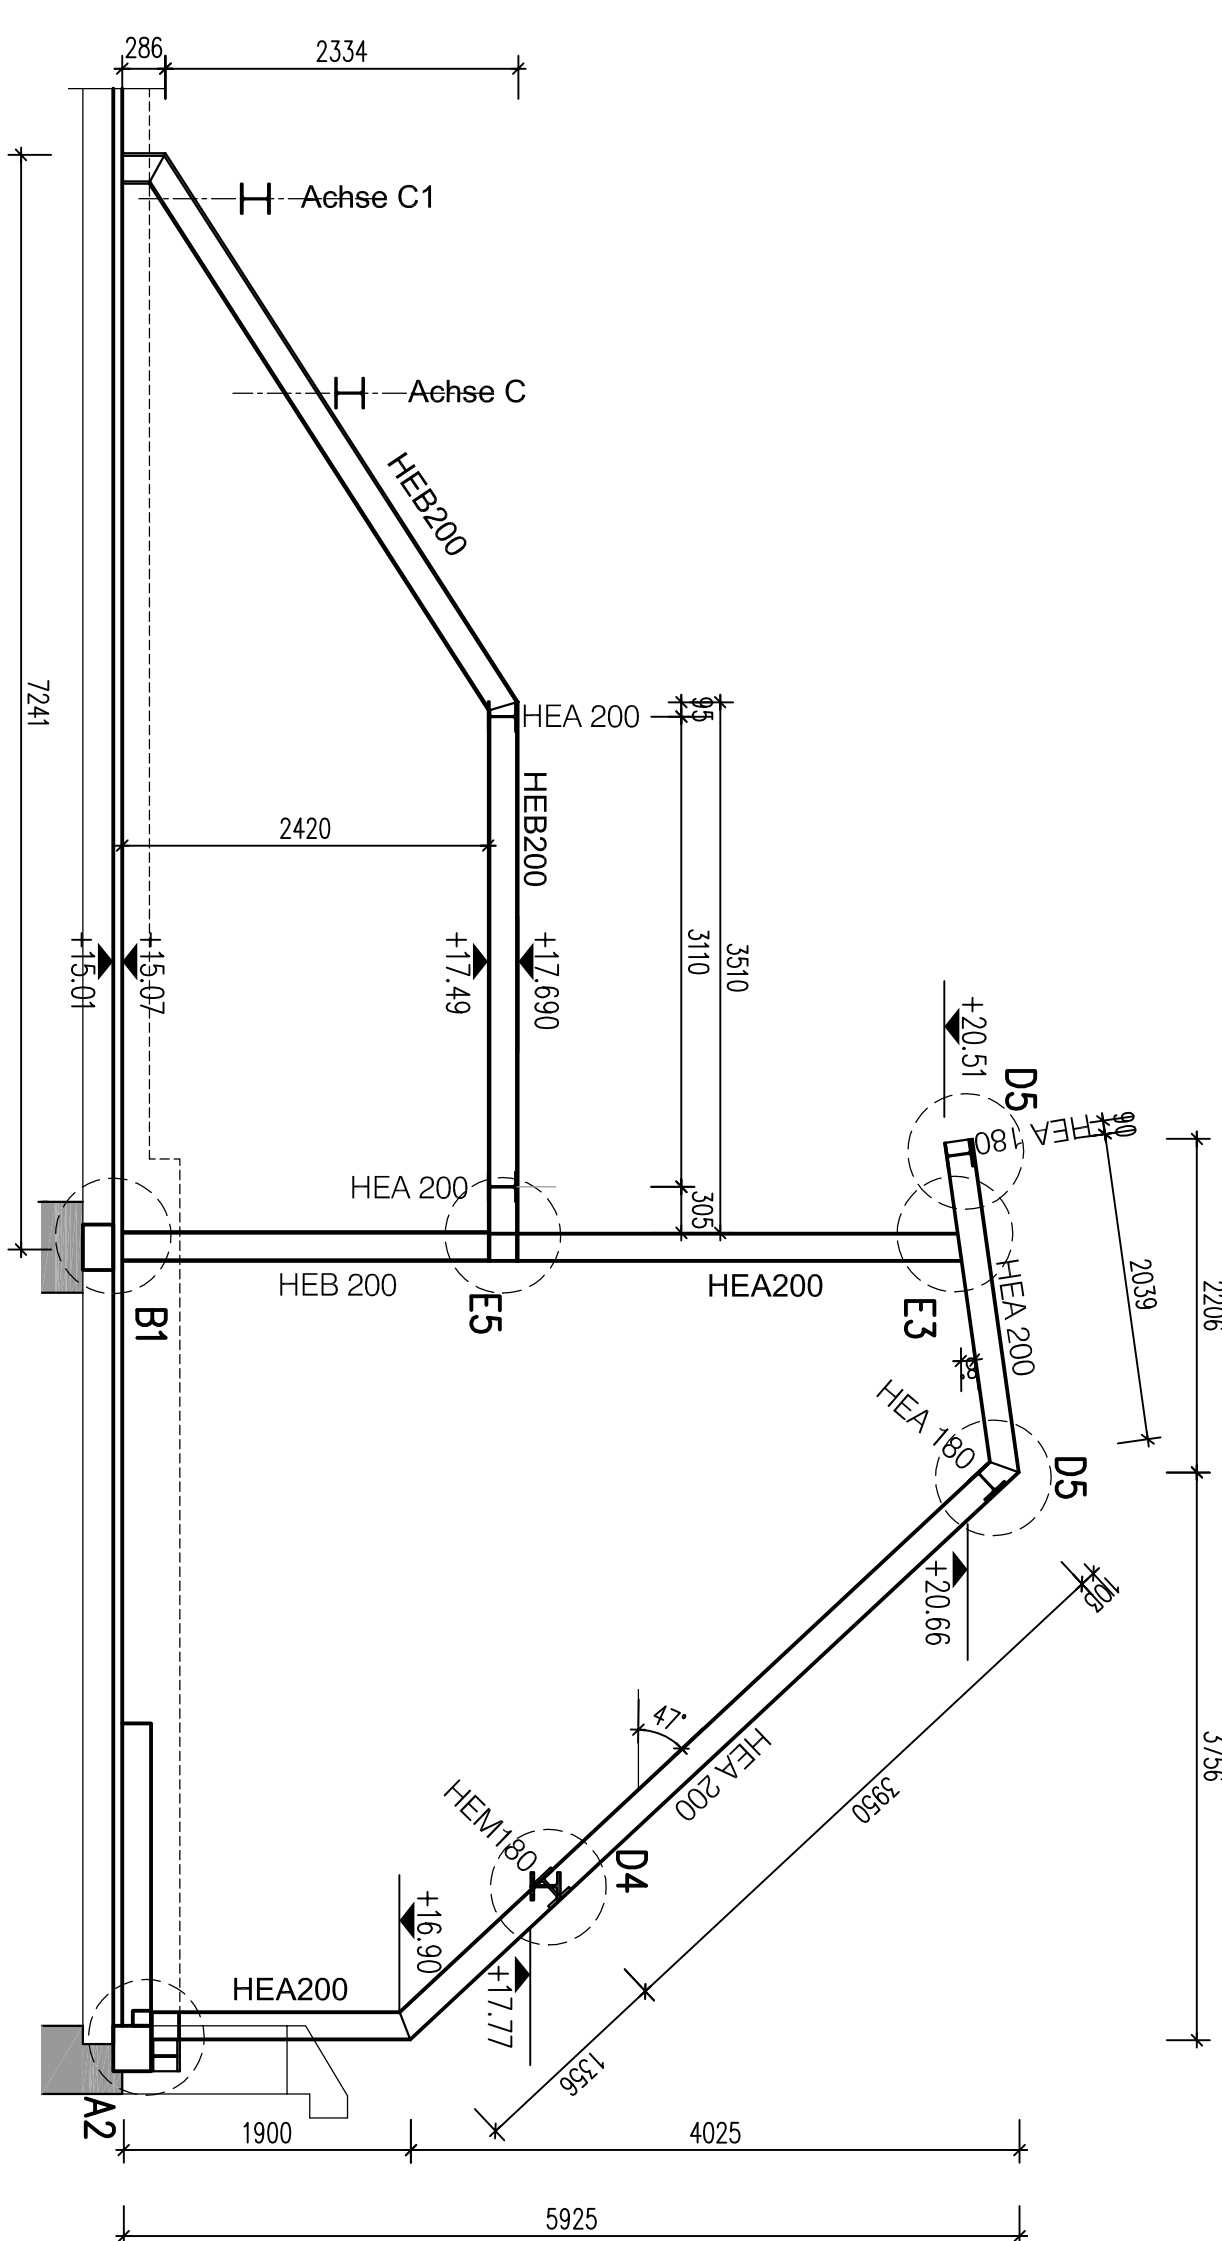


RAHMEN ACHSE 5

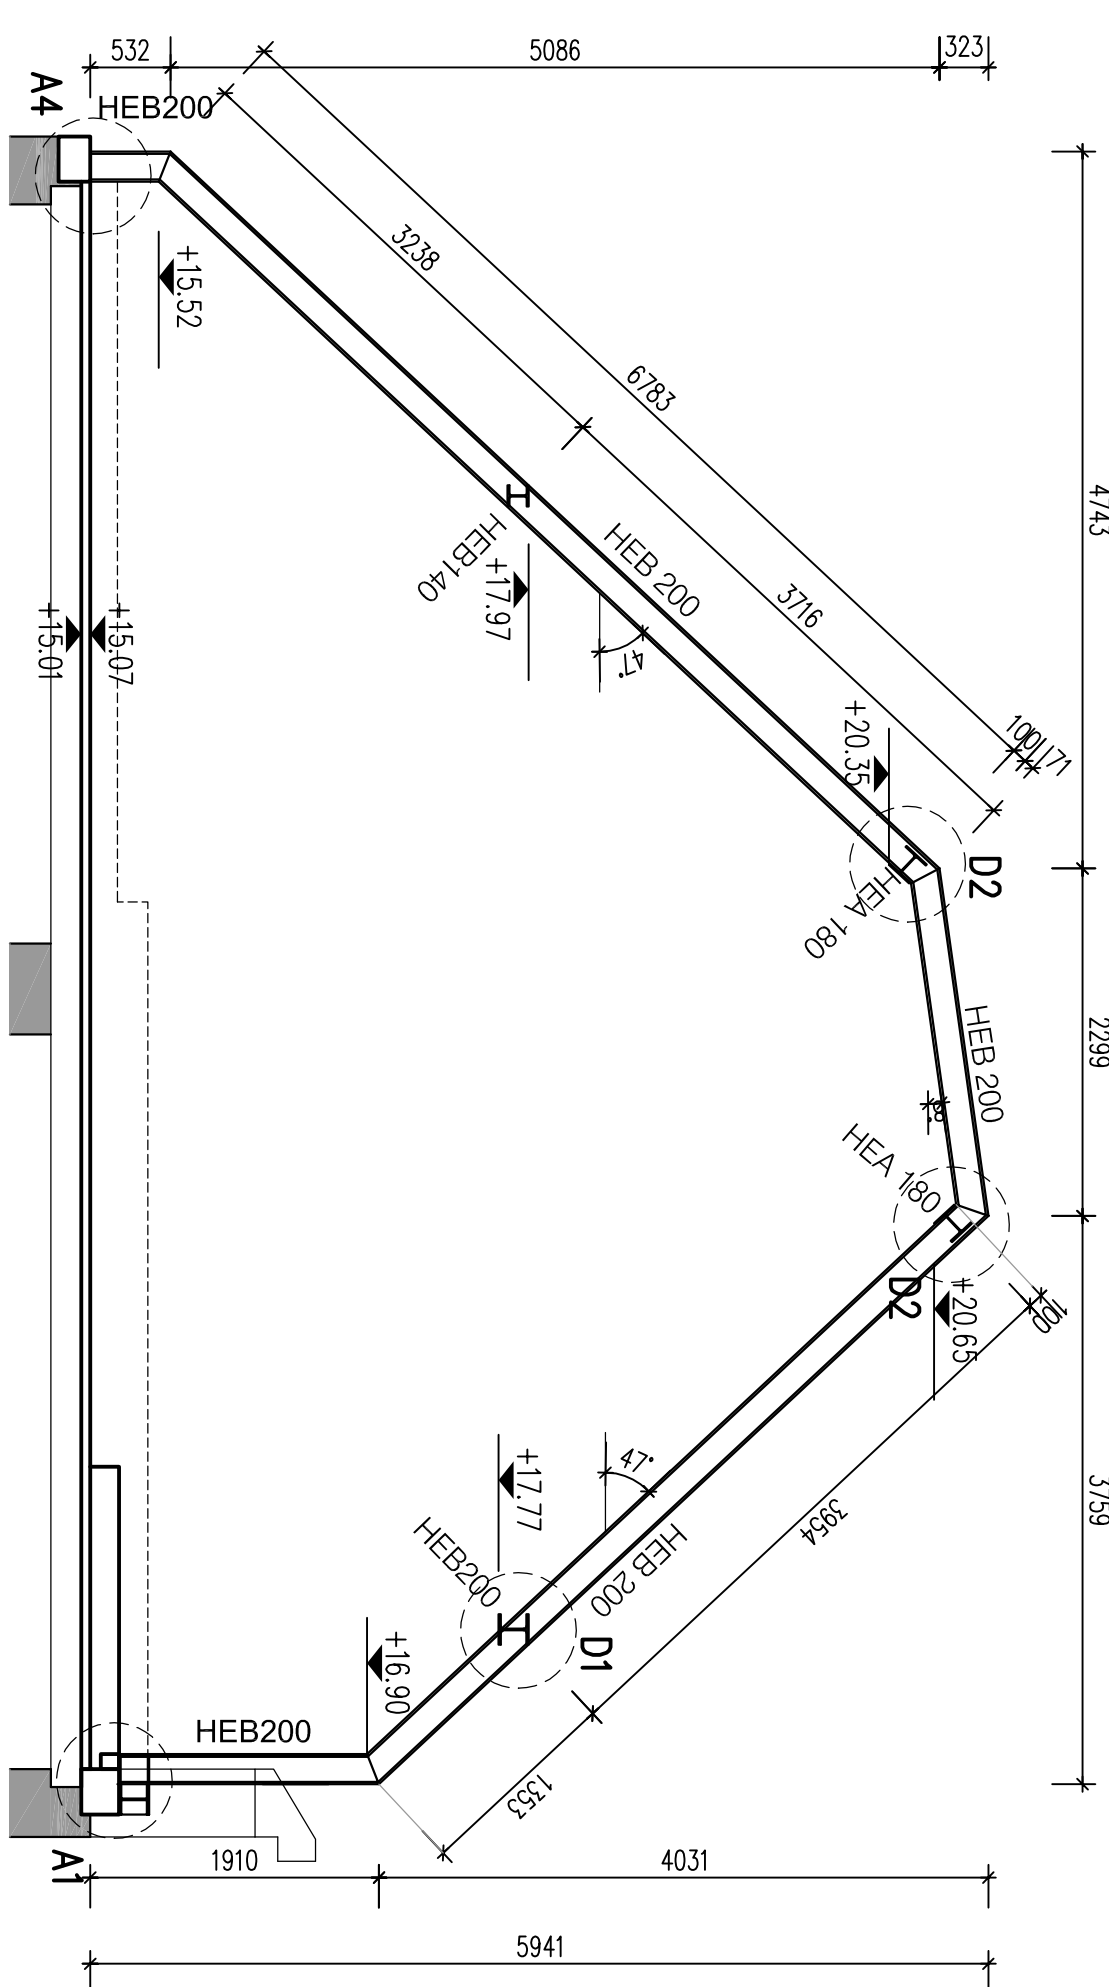


RAHMEN ACHSE D

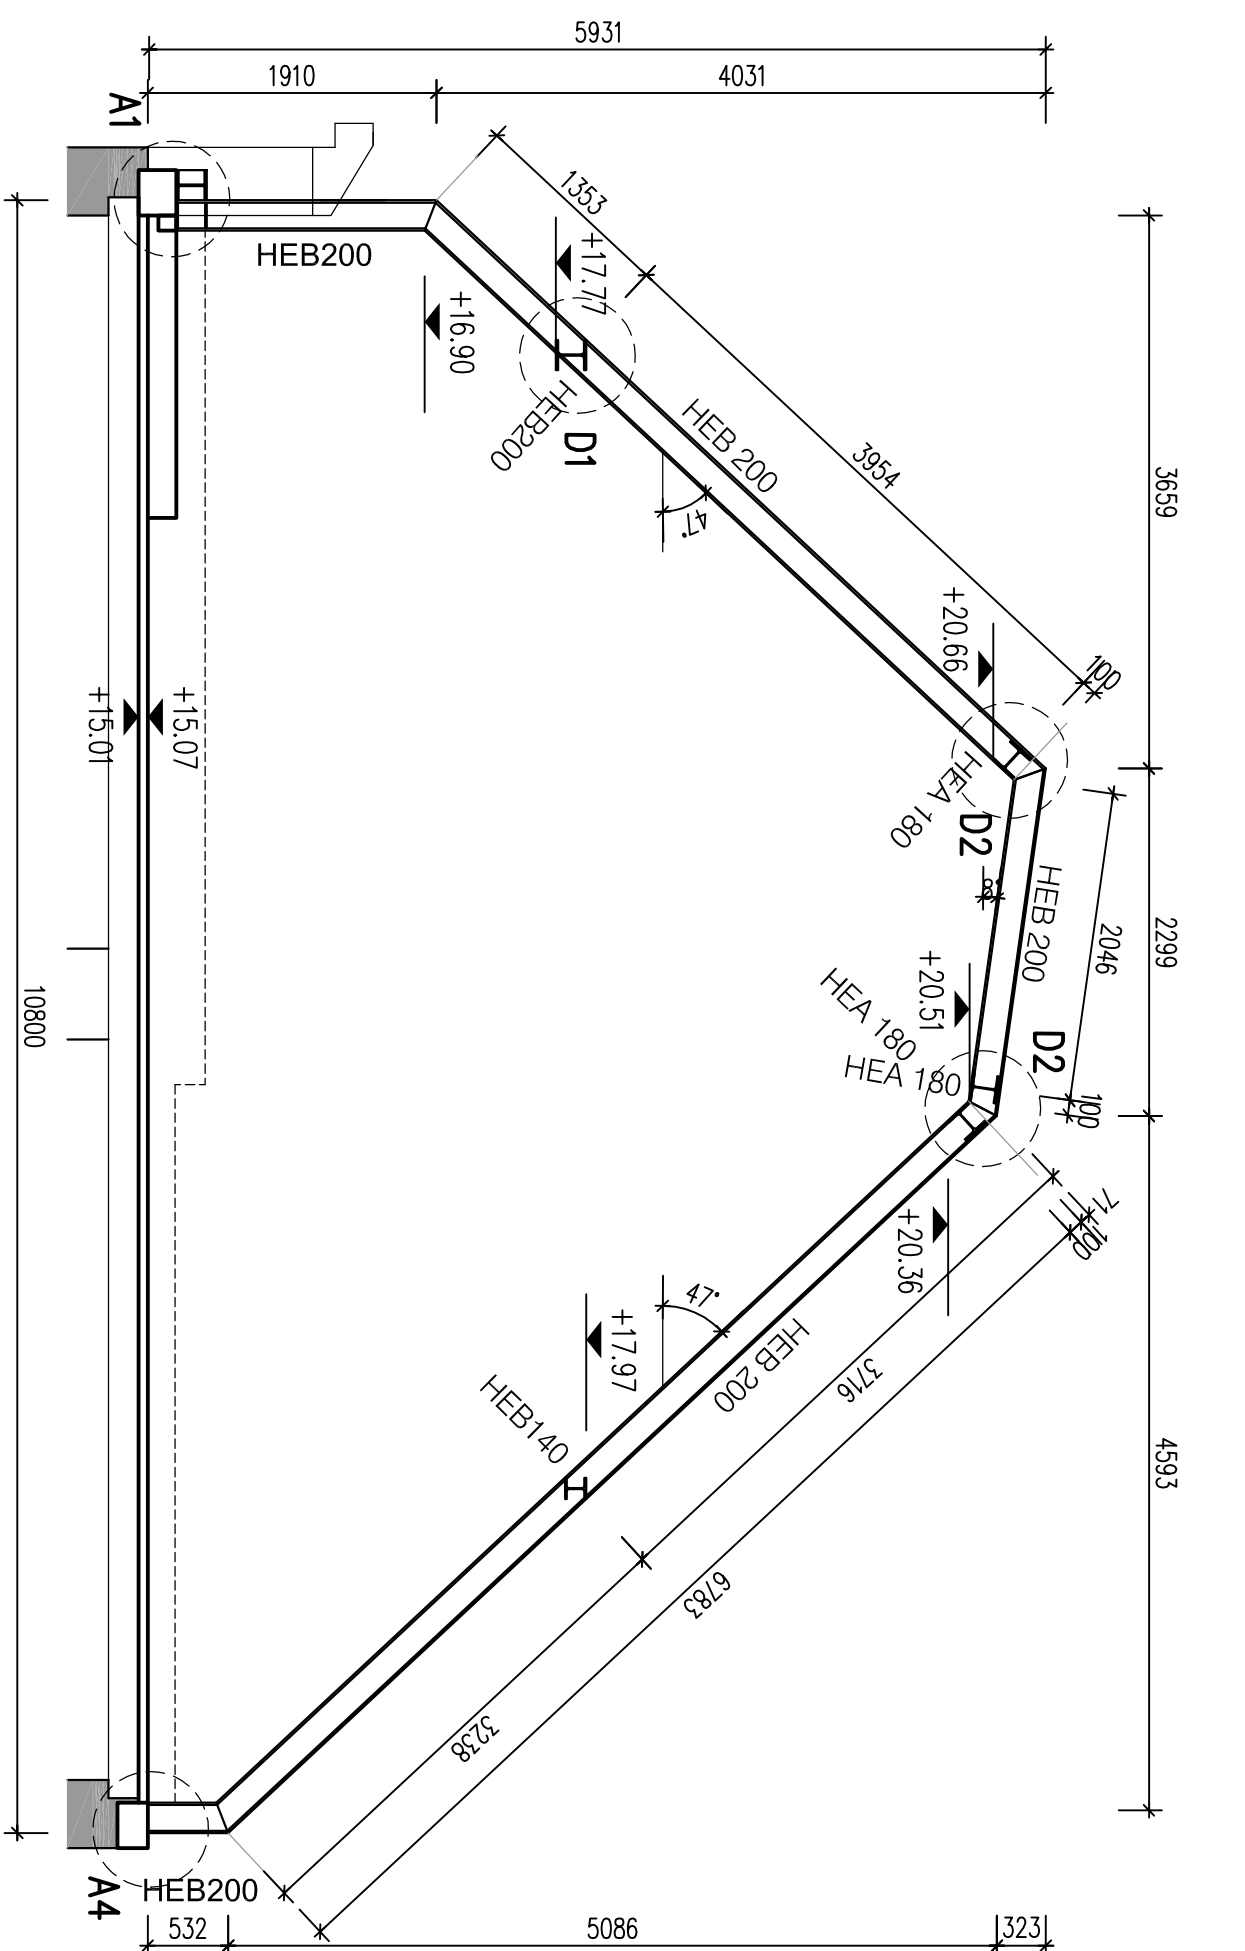


RAHMEN ACHSE B

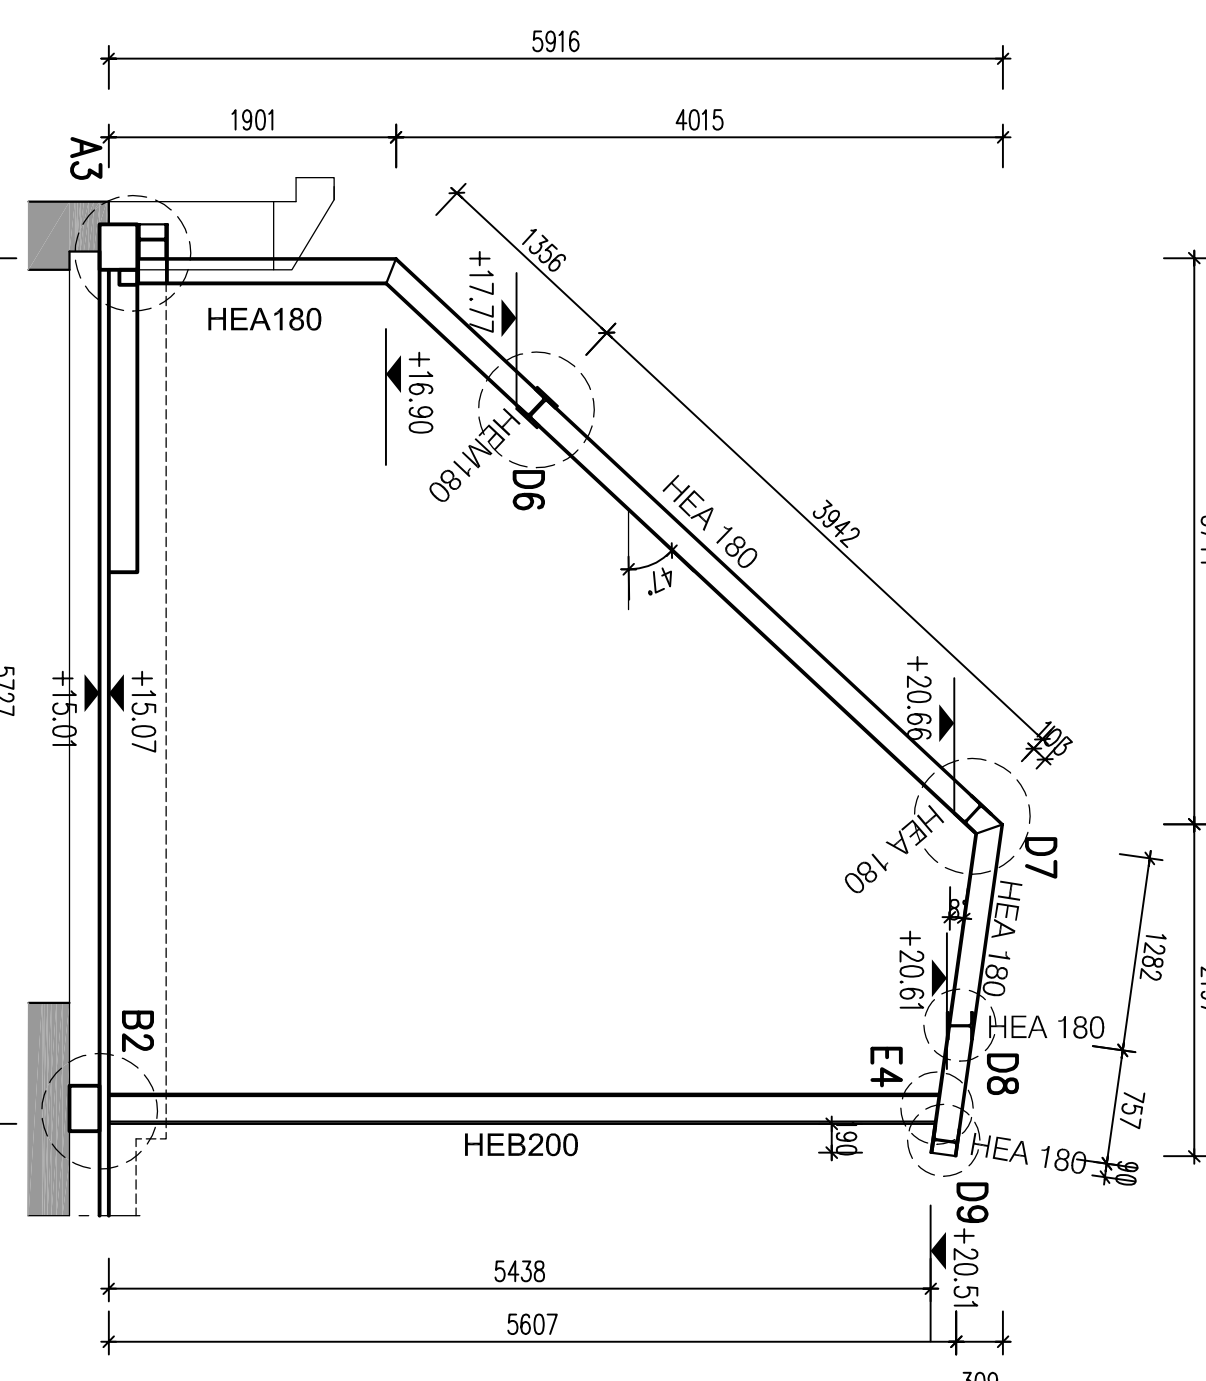


RAHMENACHSE 3a

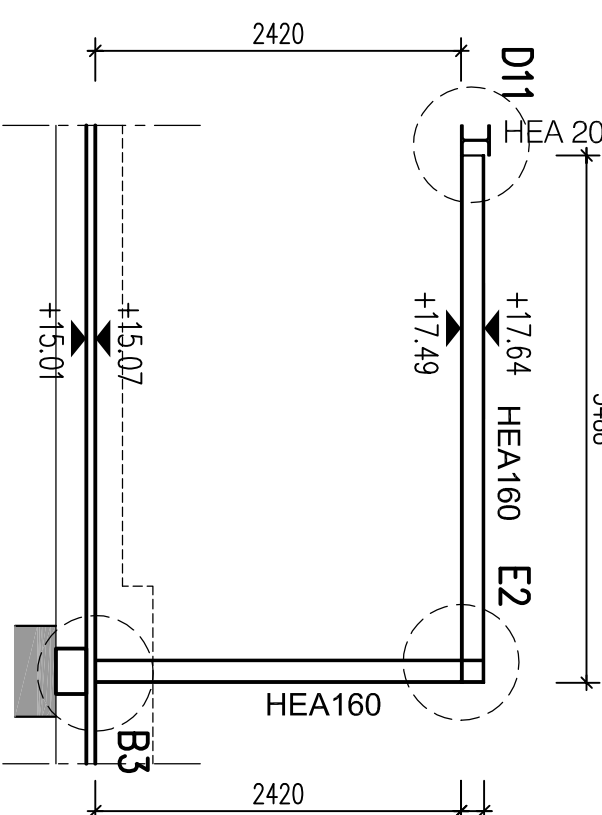


RAHMEN ACHSE 2

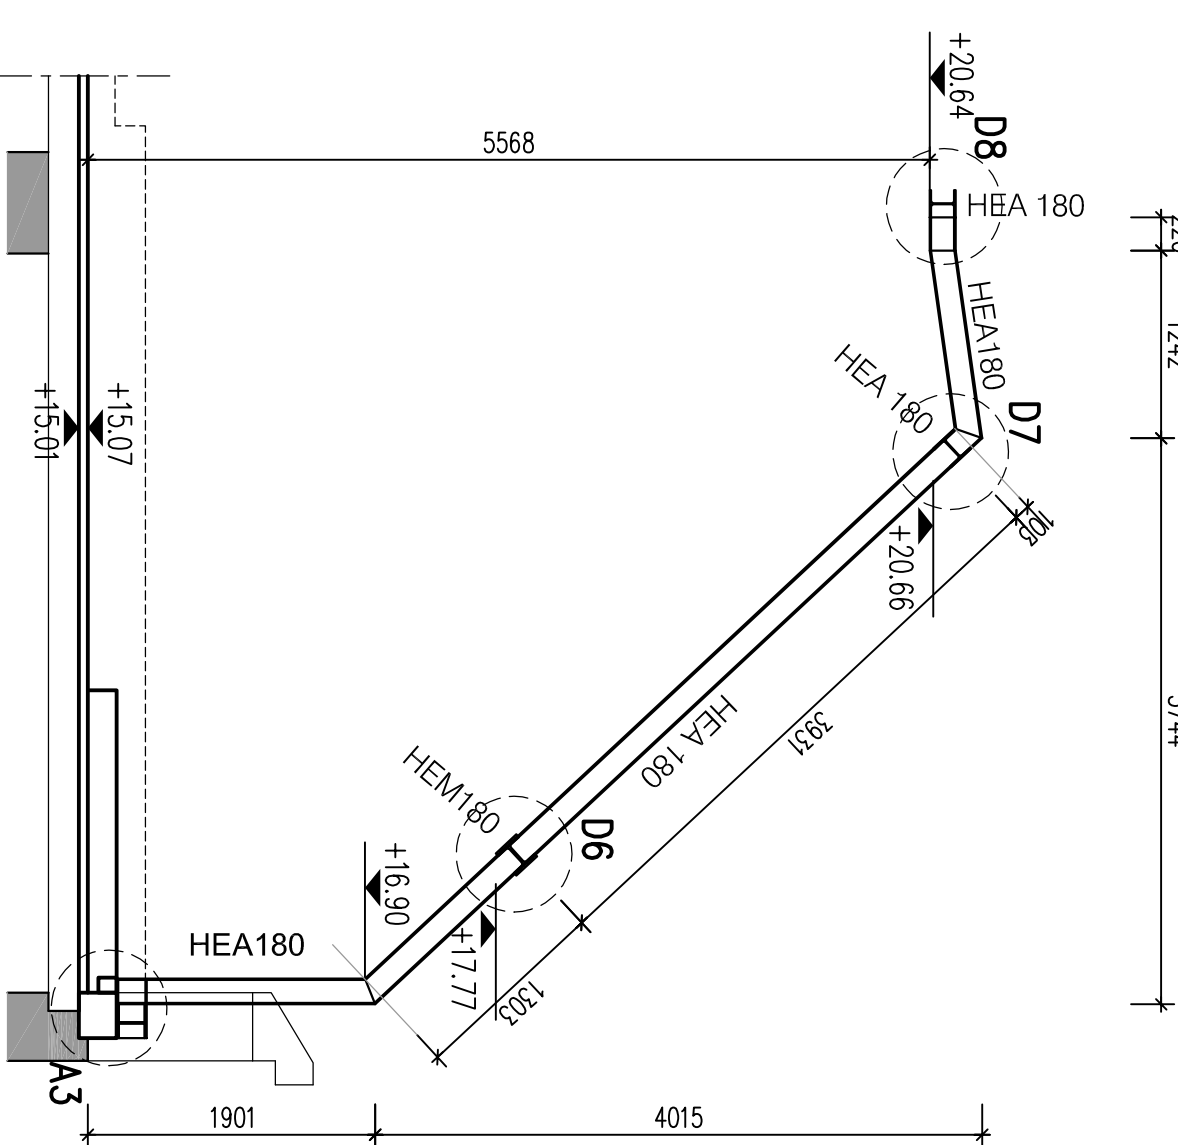


RAHMEN ACHSE 4

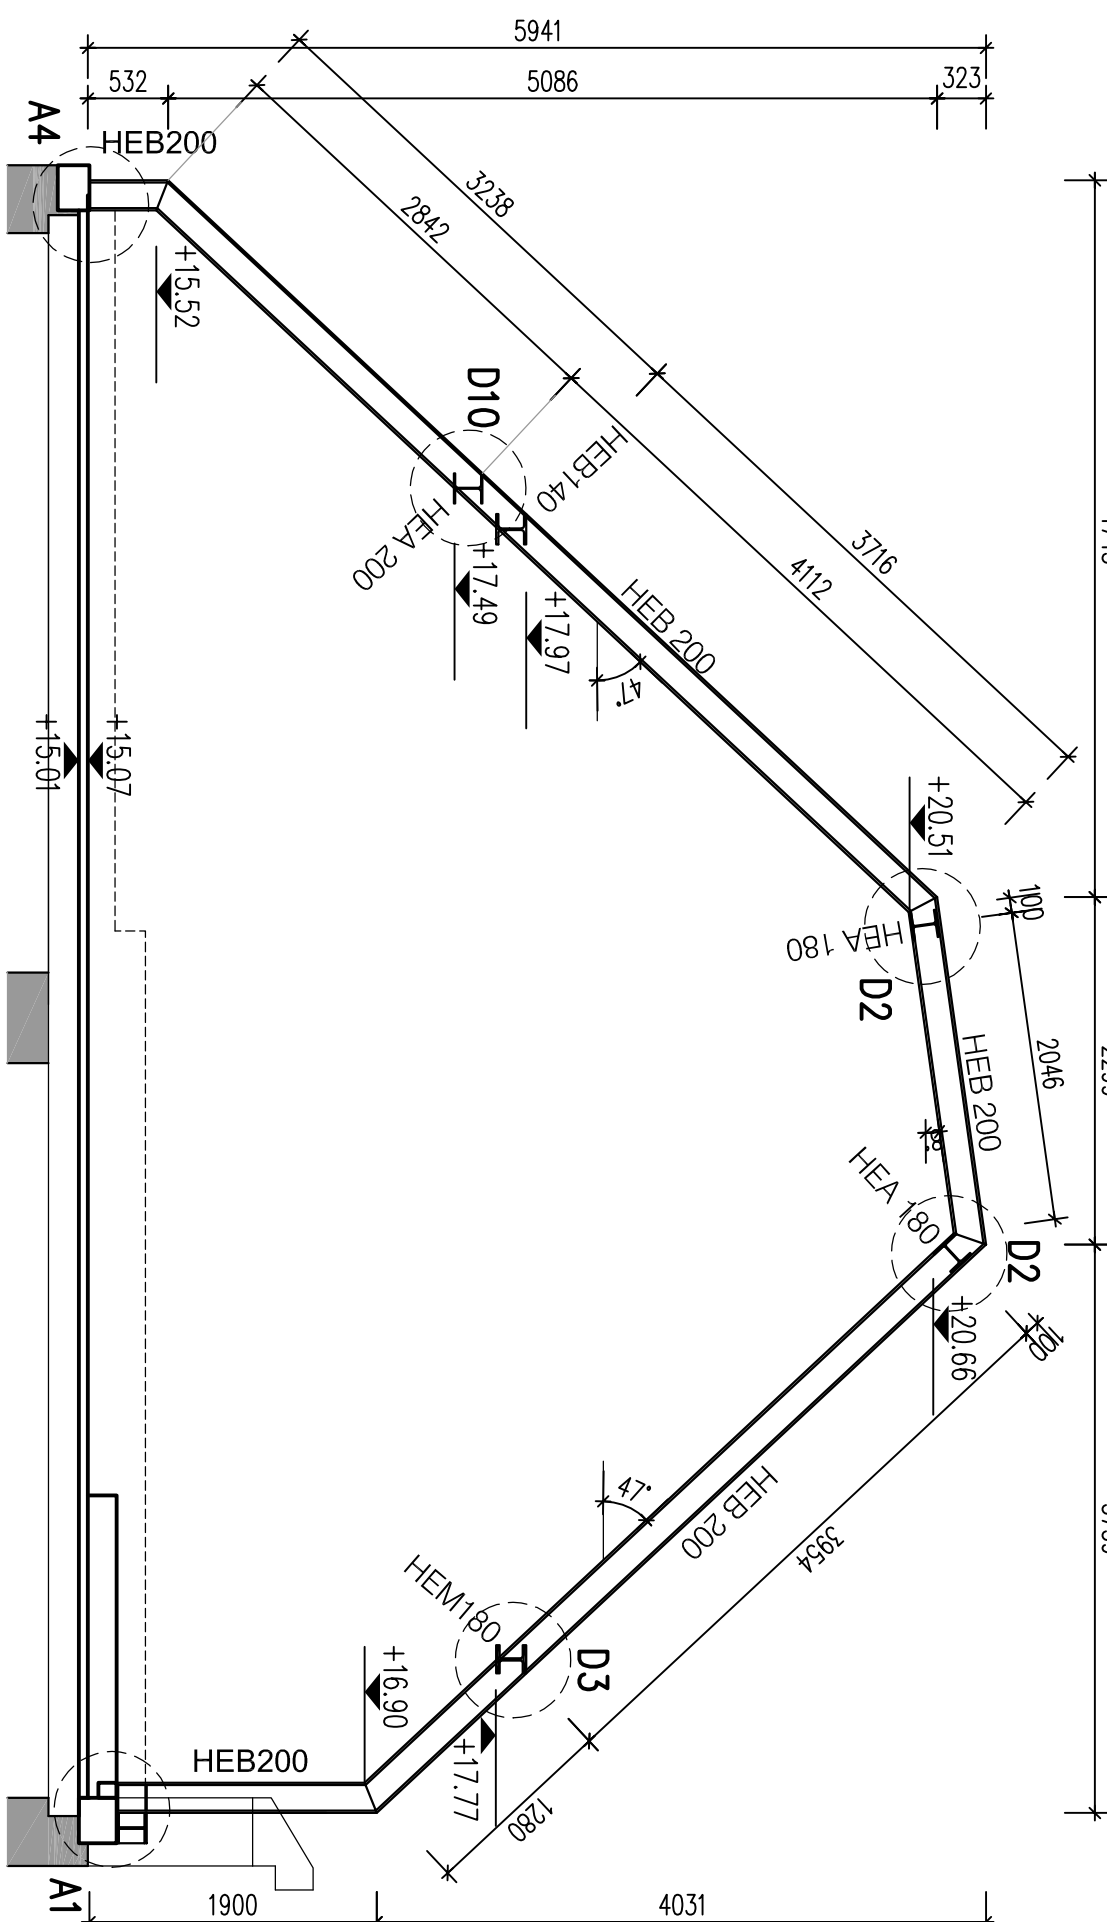

RAHMEN ACHSE C1

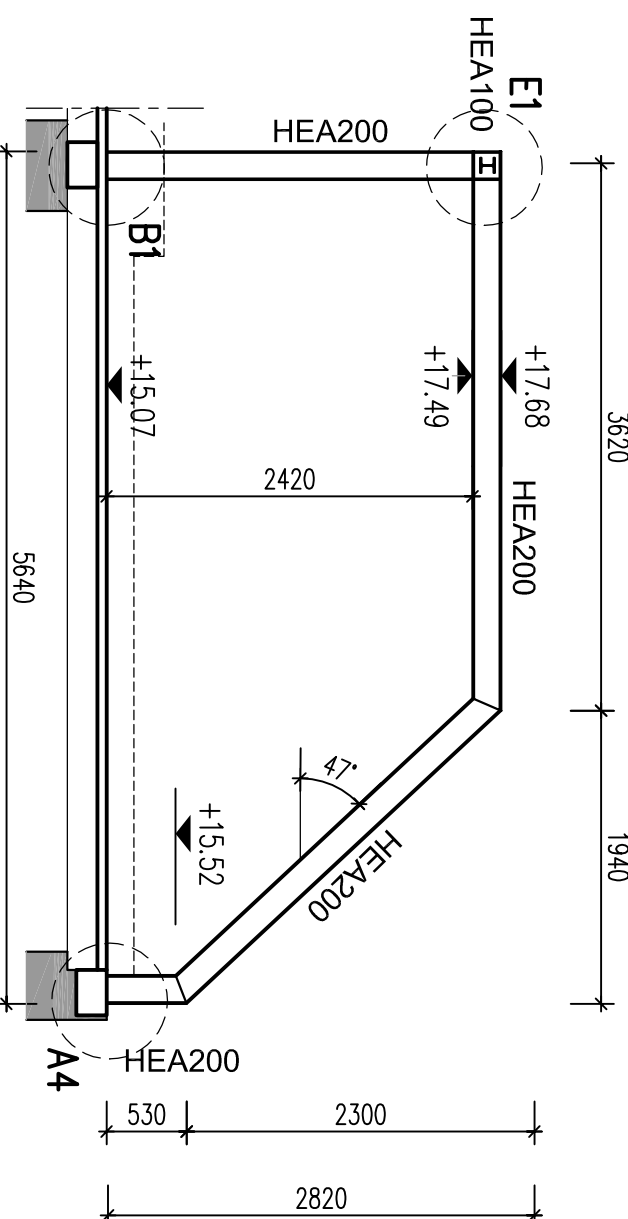

NATURMASSE NEHMEN !
KOTEN PRÜFEN !!

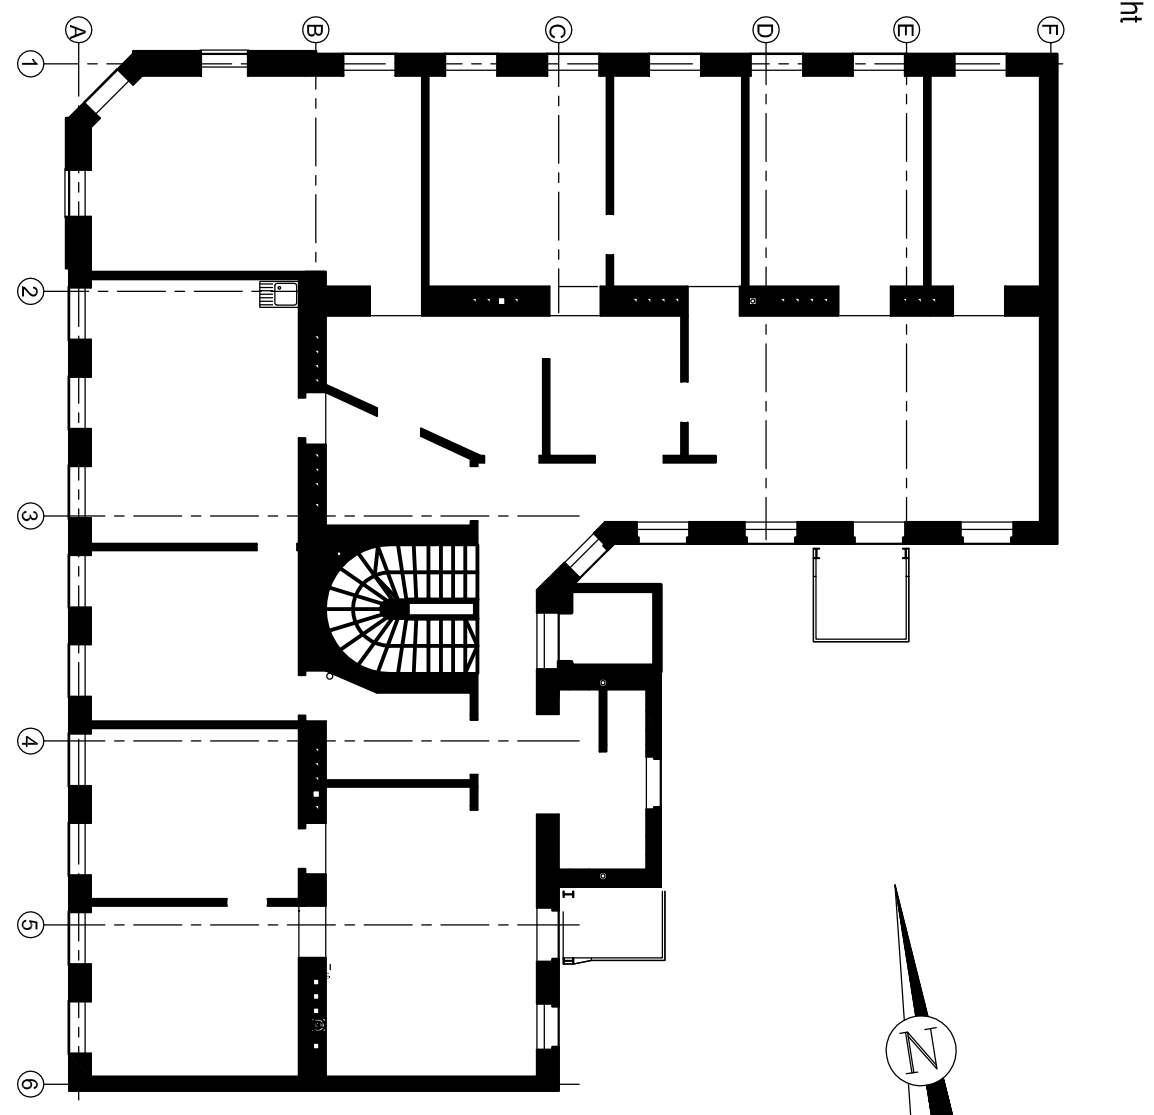

E			
D			
C			
B			
A	-	-	-
Index	Änderung	Gez.	Gepr.

Bauteil DACHKONSTRUKTION RAHMEN Betongüte

Objekt	Um u. Dachgeschossausbau eines Wohnhauses A-1160 Wien, Hasnerstrasse 93.	Stängje
--------	---	---------

Auftraggeber	PREMIUM BAUTRÄGER GmbH 1050 WIEN, ZIEGELOFENGASSE 33	Bezeichnung
--------------	---	-------------

[illegible]