


**HOFTRAKT
MEZZANIN
(REGELGESCHOSS)**



GRUNDSTÜCKSGRENZE

D
A
NUR KG und DG

STOCKÜBERDECKUNG MIT WDVS
SIEHE FEHSTERDETAIL

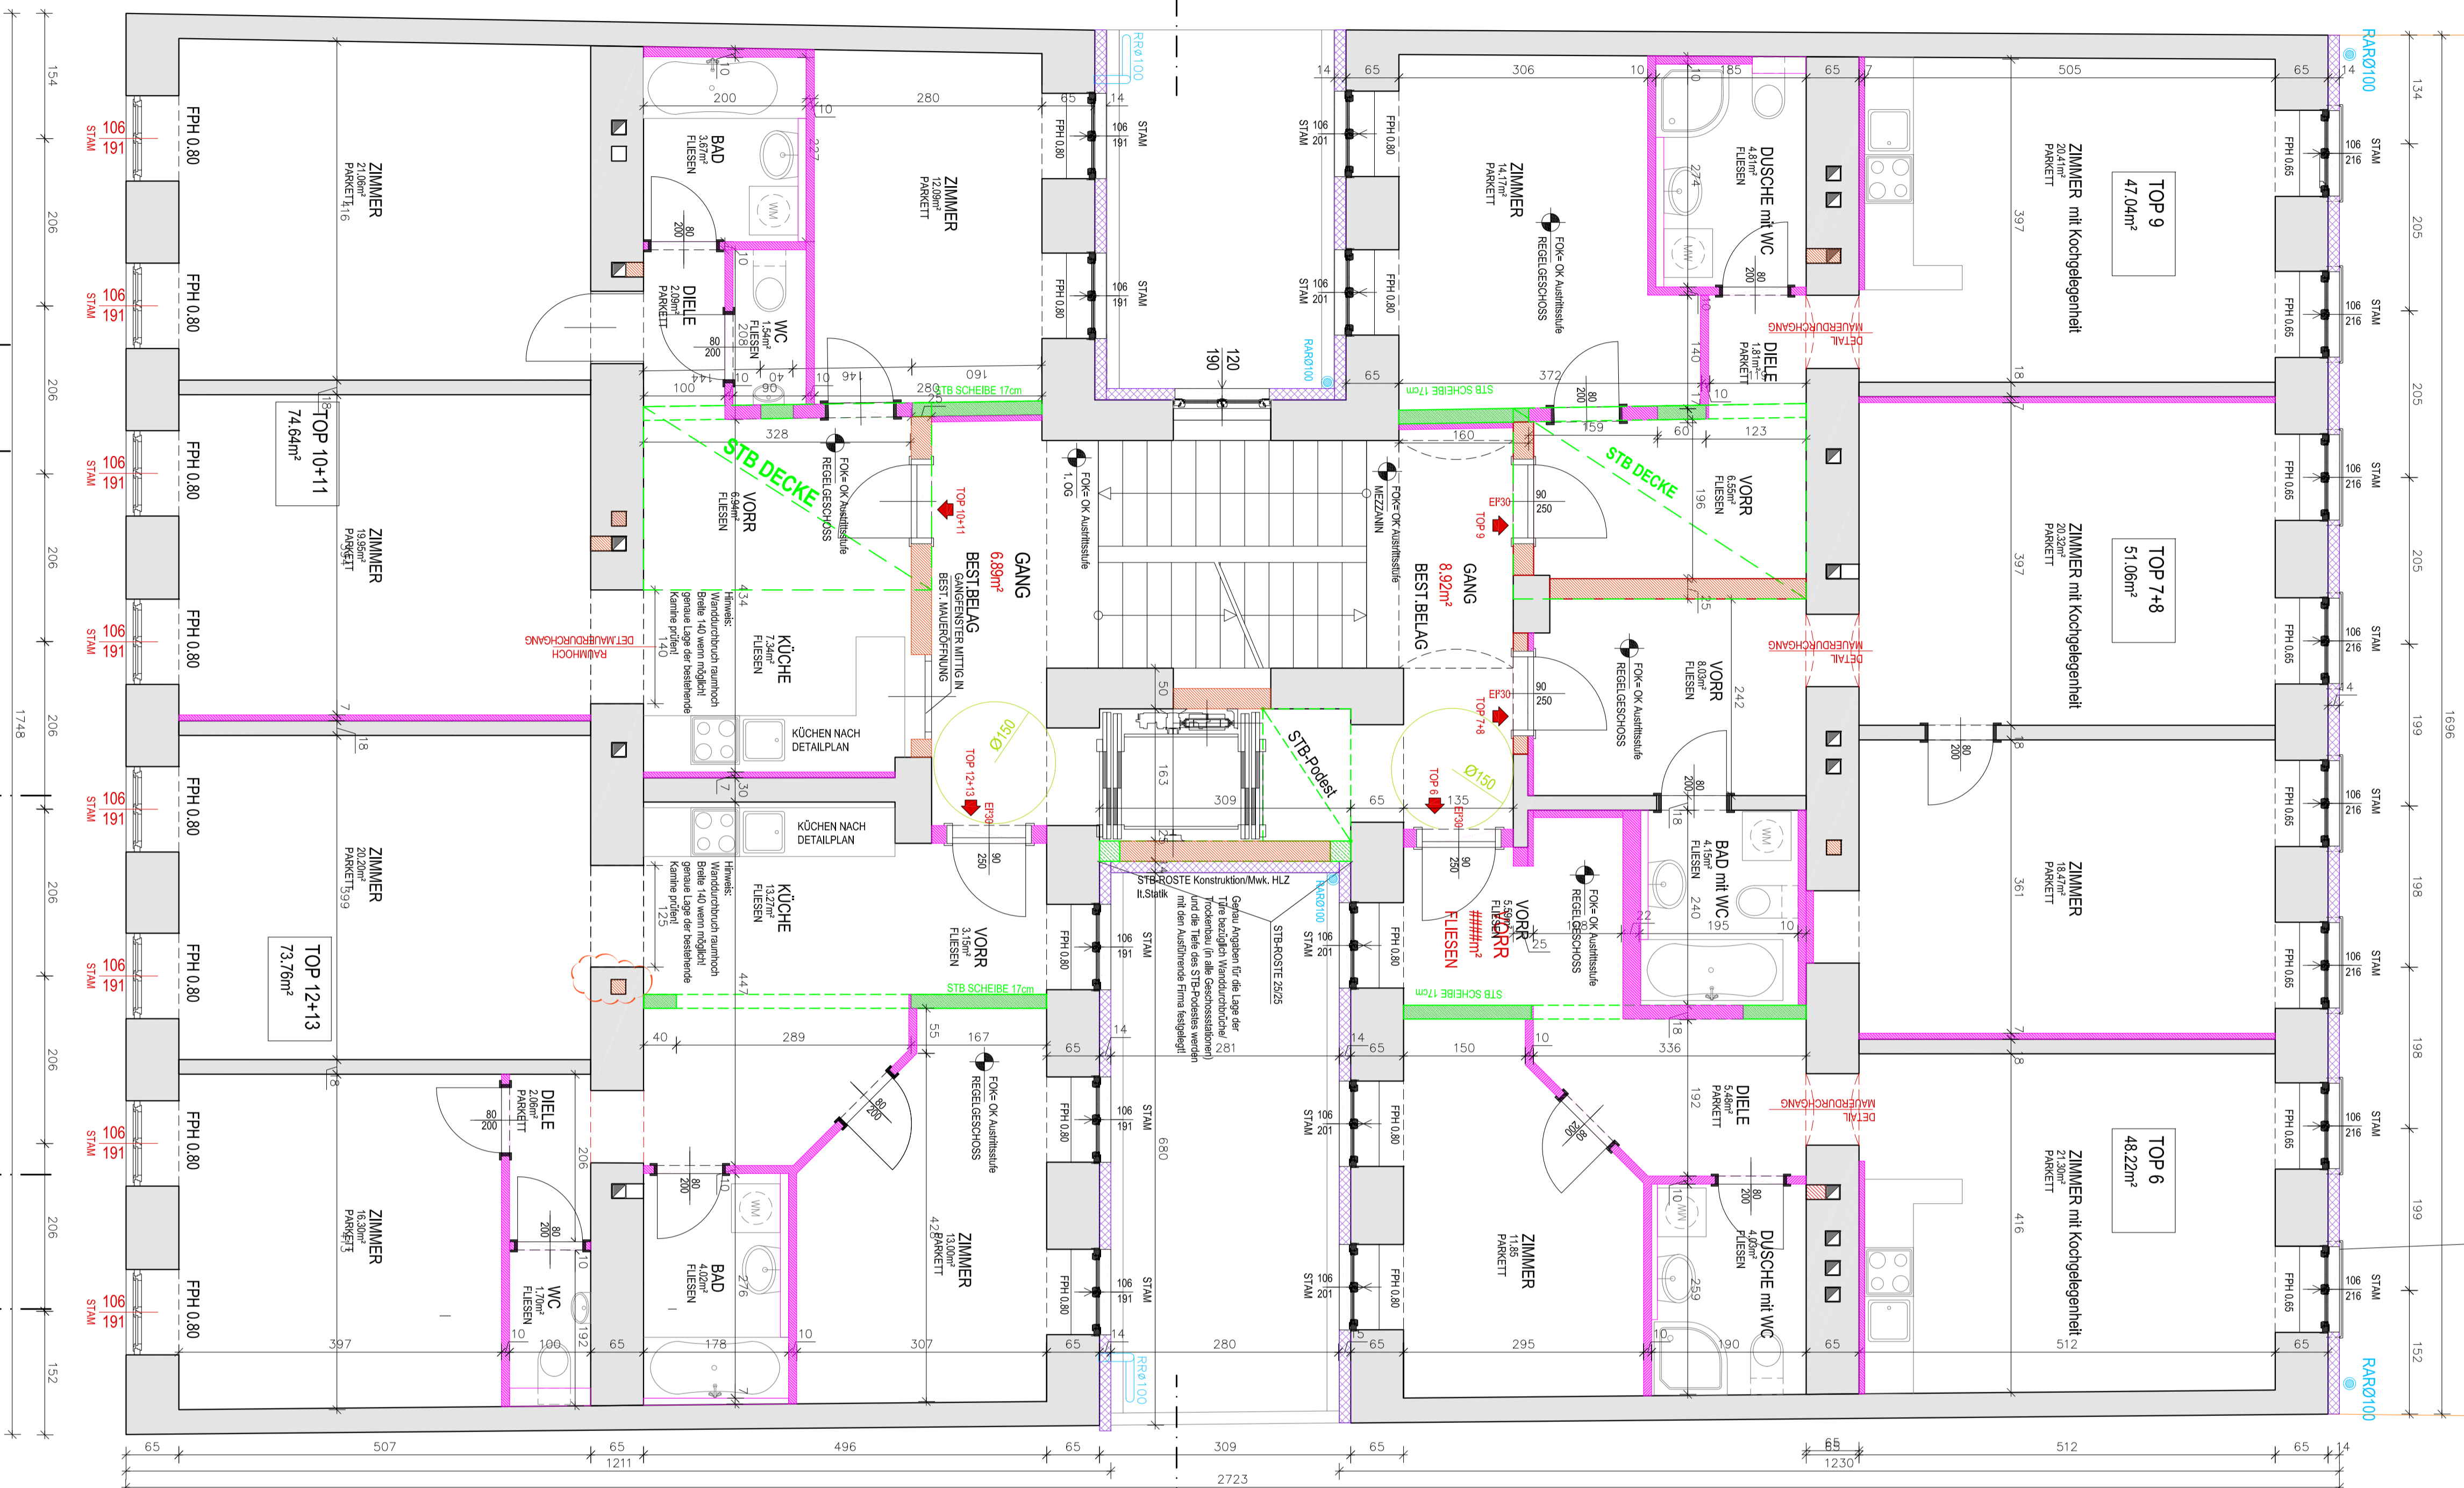

**STRASSENTRAKT
1. OBERGESCHOSS
(REGELGESCHOSS)**


HINWEIS:
HLS + E Installationen und Schächte sind
mit Ausführenden Firmen zu definieren!

**AUSFÜHRUNGSPLAN
BAULICHE ABÄNDERUNGEN UND DACHGESCHOSSAUSBAU
KARAJANGASSE 19, 1200 WIEN**

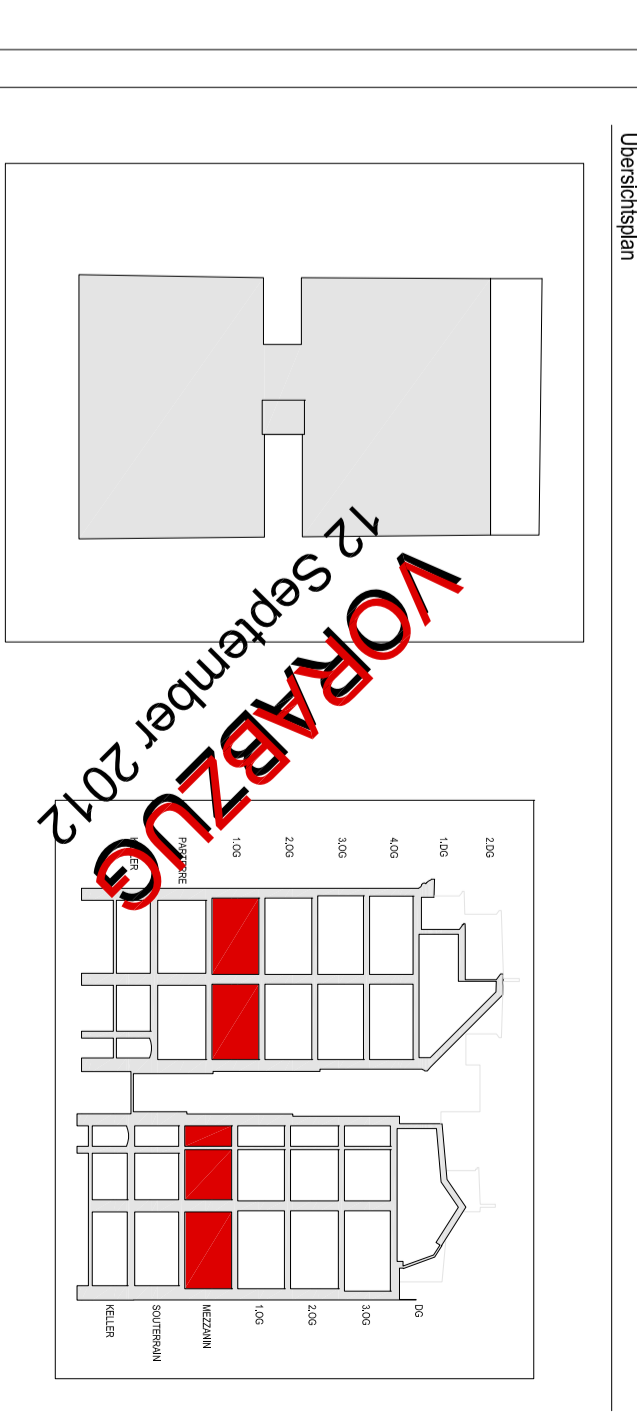

ATELIER AUGARTEN
Dilke JANOWETZ Architektin, Steidl, bei u. beid. Ziviltechniker
A R C H I T E K T U R & G R O
Tel.: +43 (0) 334 55 15 Fax: DW 15
email: office@atelieraugarten.com

VORABZUG
POLIERPLAN
1:50
GRUNDRISSE 1.OG STRASSENTRAKT
MEZZANIN HOFTRAKT
107-KAR PP GR 03 VA
Datum: 03.09.2012
Gezeichnet: CAD File