


**HOFTRAKT  
SOUTERRAIN**

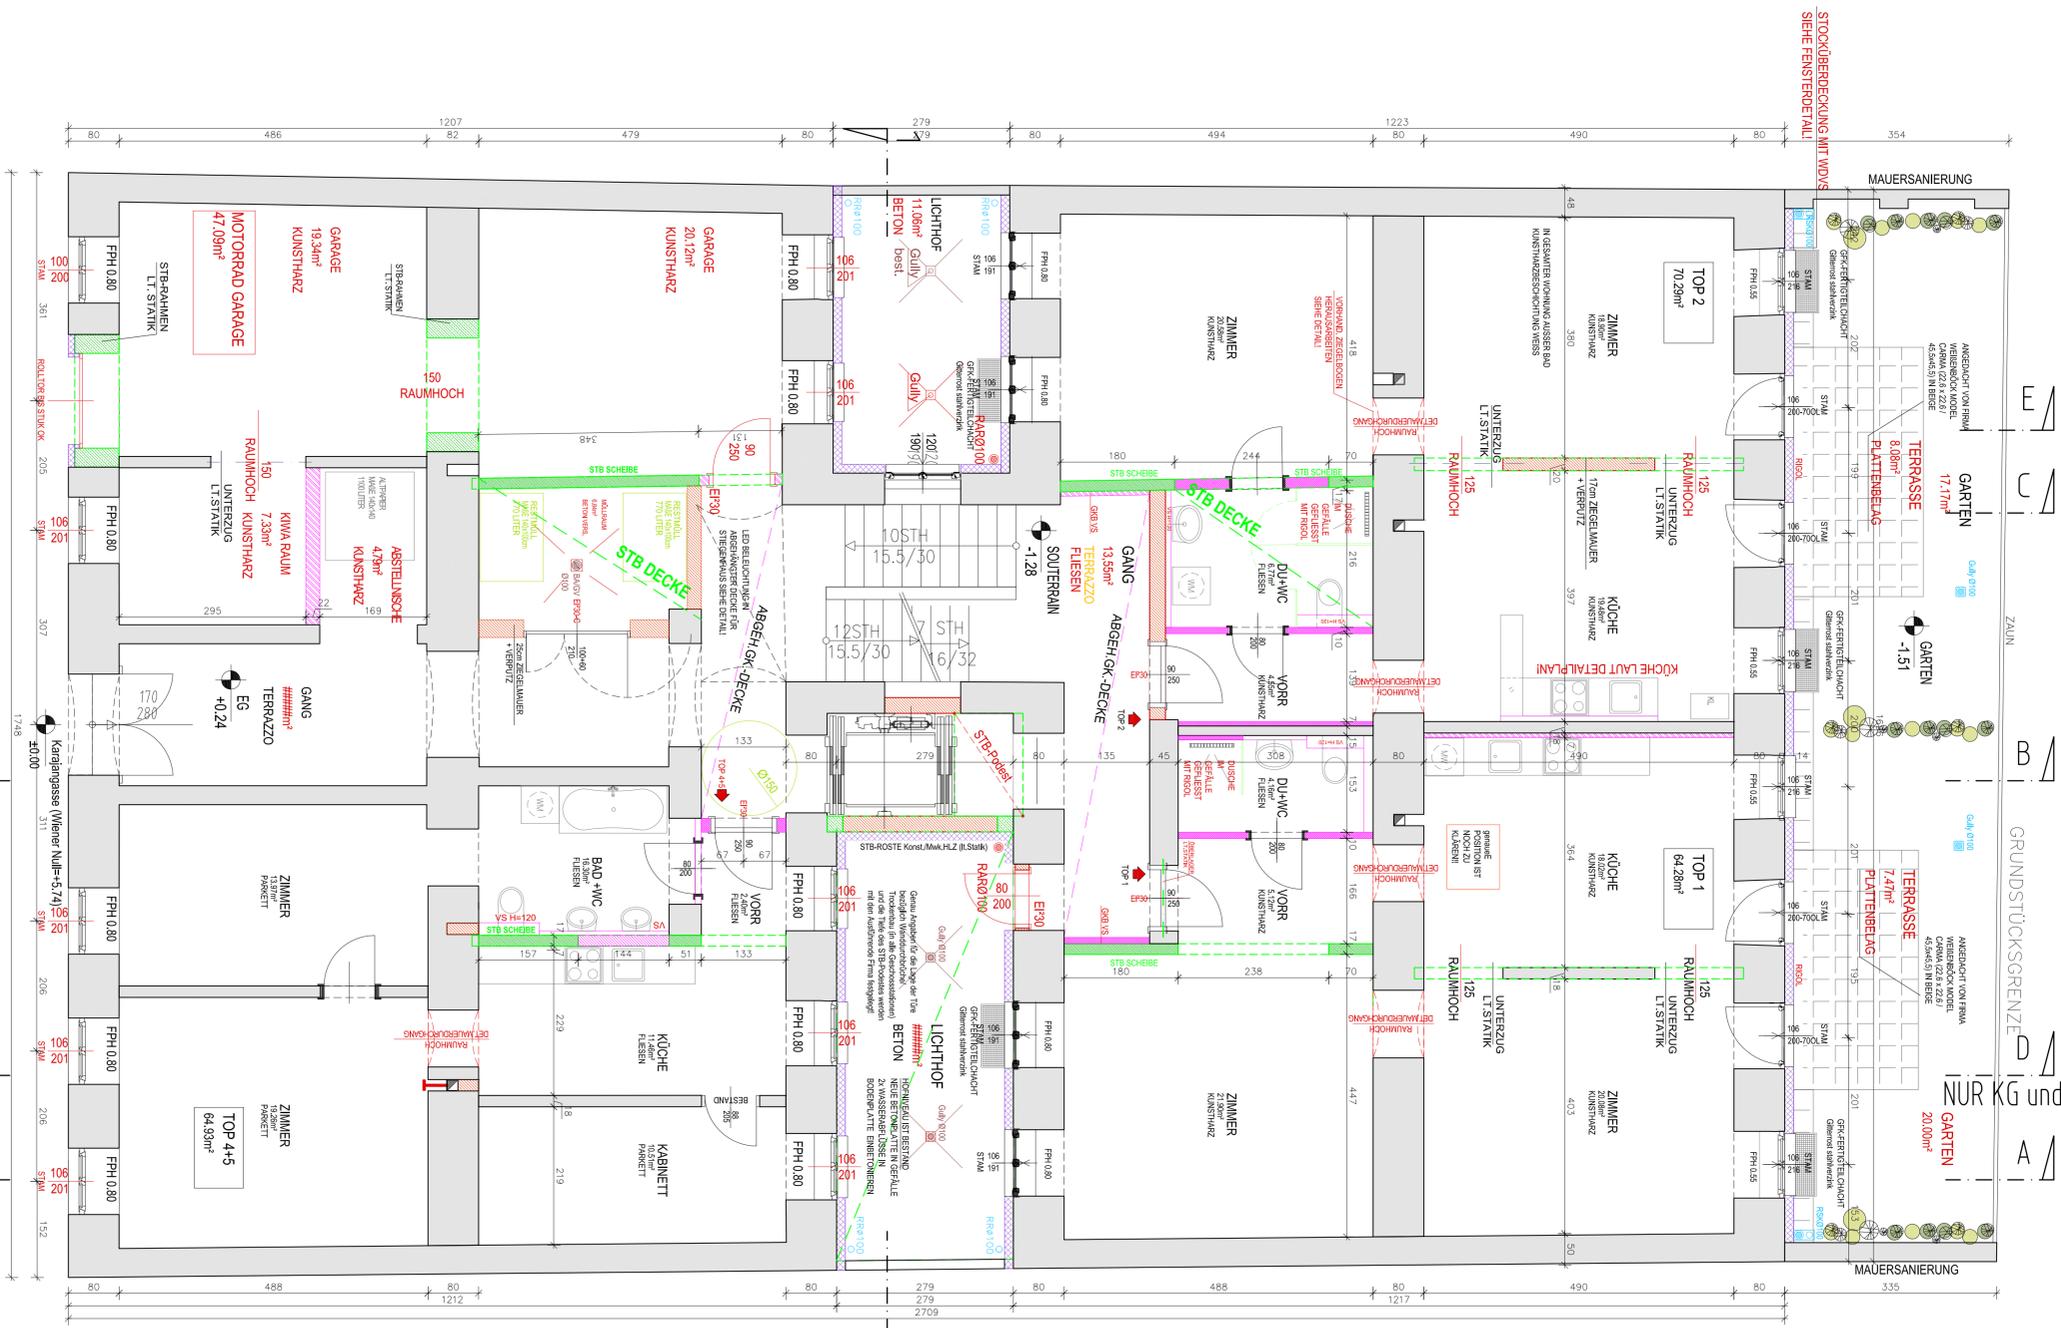

GRUNDSTÜCKSGRENZE  
NUR KG und DG

**STRASSENTRAKT  
PARTIERE**

HINWEIS:  
HLS + E Installationen und Schächte sind  
mit Ausführenden Firmen zu definieren!



**AUSFÜHRUNGSPLAN**  
BAULICHE ABÄNDERUNGEN UND DACHGESCHOSSAUSBAU  
KARAJANGASSE 19, 1200 WIEN



**VORABZUG**  
12. September 2012

**ATELIER AUGARTEN**  
DILIKE JANOWETZ, Architektin, Standort, U. benid, Zeichnerin

**ARCHITEKTURBÜRO**  
A-1200 WIEN, WAGNERGASSE 7/17  
TEL: +43 (0)1 335 53 13  
EMAIL: OFFICE@STUDIOAUGARTEN.COM

**Karajangasse 19 GmbH & Co KG**  
Heiligenstädter Lände 29  
1190 WIEN

**PROJEKT**  
107-KAR

**PROJEKTANT**  
ATELIER AUGARTEN

**PROJEKTNUMMER**  
PP GR 02

**PROJEKTSTADIUM**  
Vorabzug

**PROJEKTLEITER**  
Dilike Janowitz






