


Paterre

[illegible][illegible]

Planverfasser

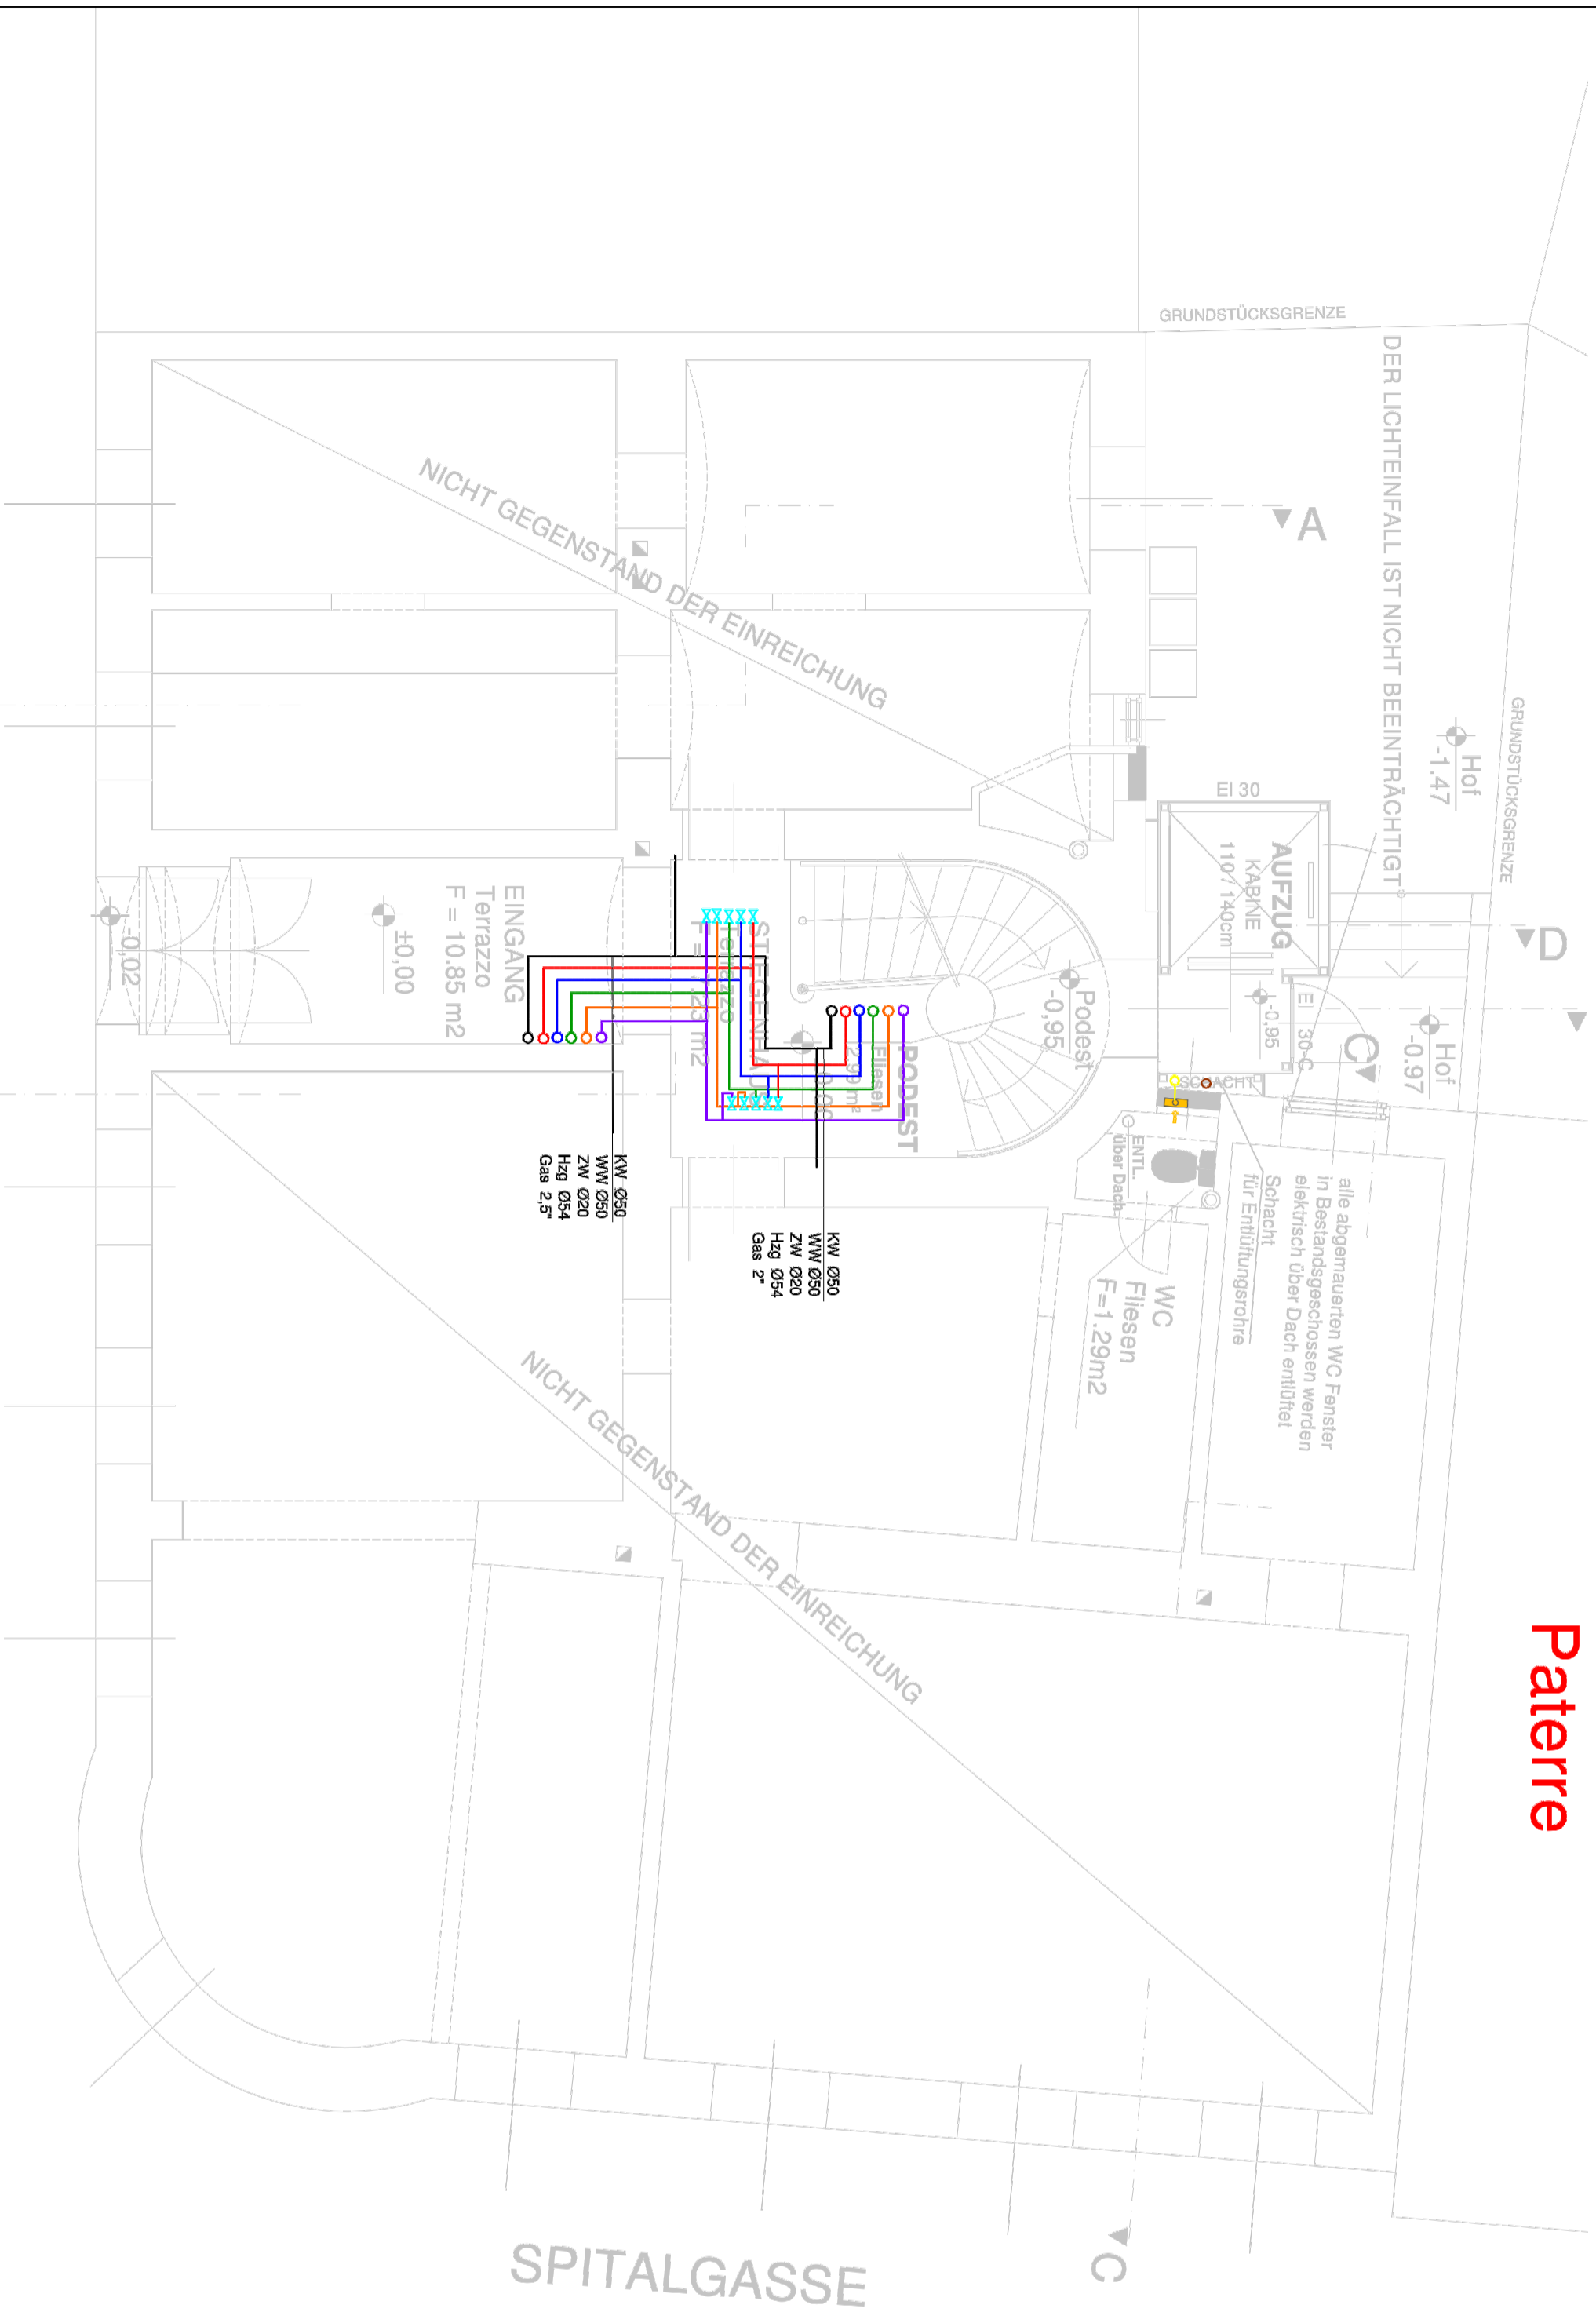

BPS Engineering
Zeleborgasse 26/8
A - 1120 Wien
TEL: +43 / 1 / 813 67 05
FAX: +43 / 1 / 813 67 05 - 200
E-MAIL: office@bps.co.at
HOMEPAGE: www.bps.co.at

PROJEKTSPLAN

BPS Engineering © 2008	
Naturmaße nehmen, Koten prüfen!	
Projekt Nr.:	xxxxxx
Plan Nr.:	201
Gewerk: HEIZUNG-LÜFTUNG-SANITÄR	
Projekt: Nadlergasse 2-2a	
Planinhalt:	HKLS Kellergeschoss
Plan Bez.:	201_Nadlergasse 2-2a_Parterre_HKLS_Revo