

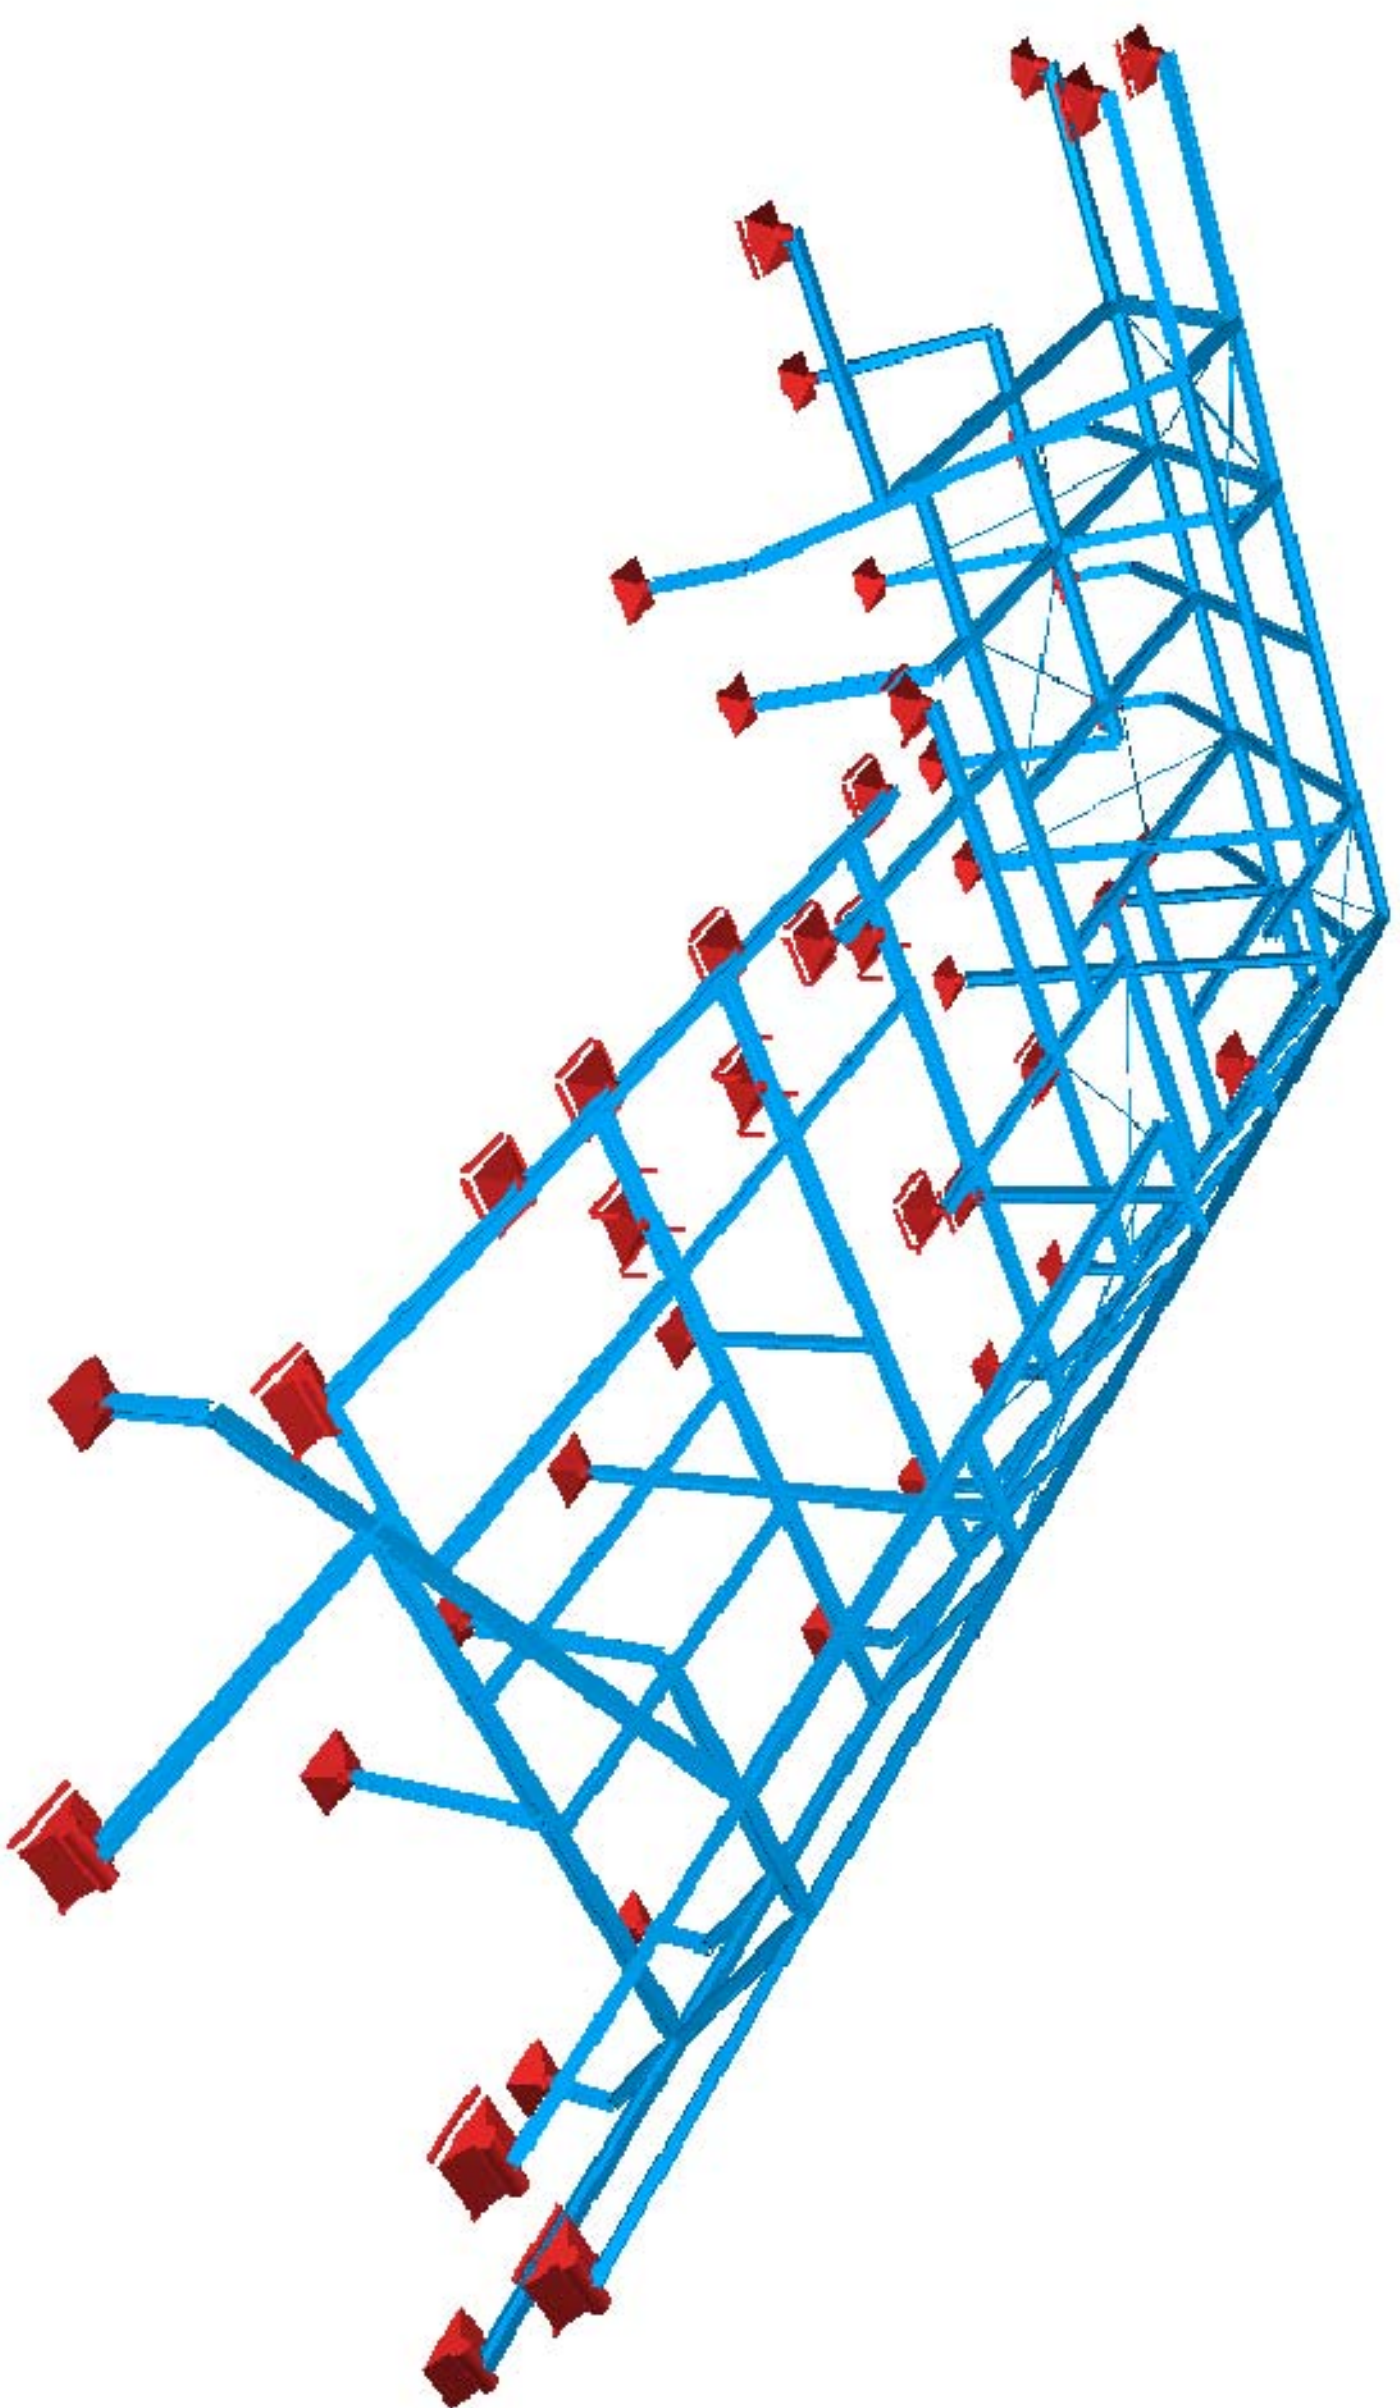
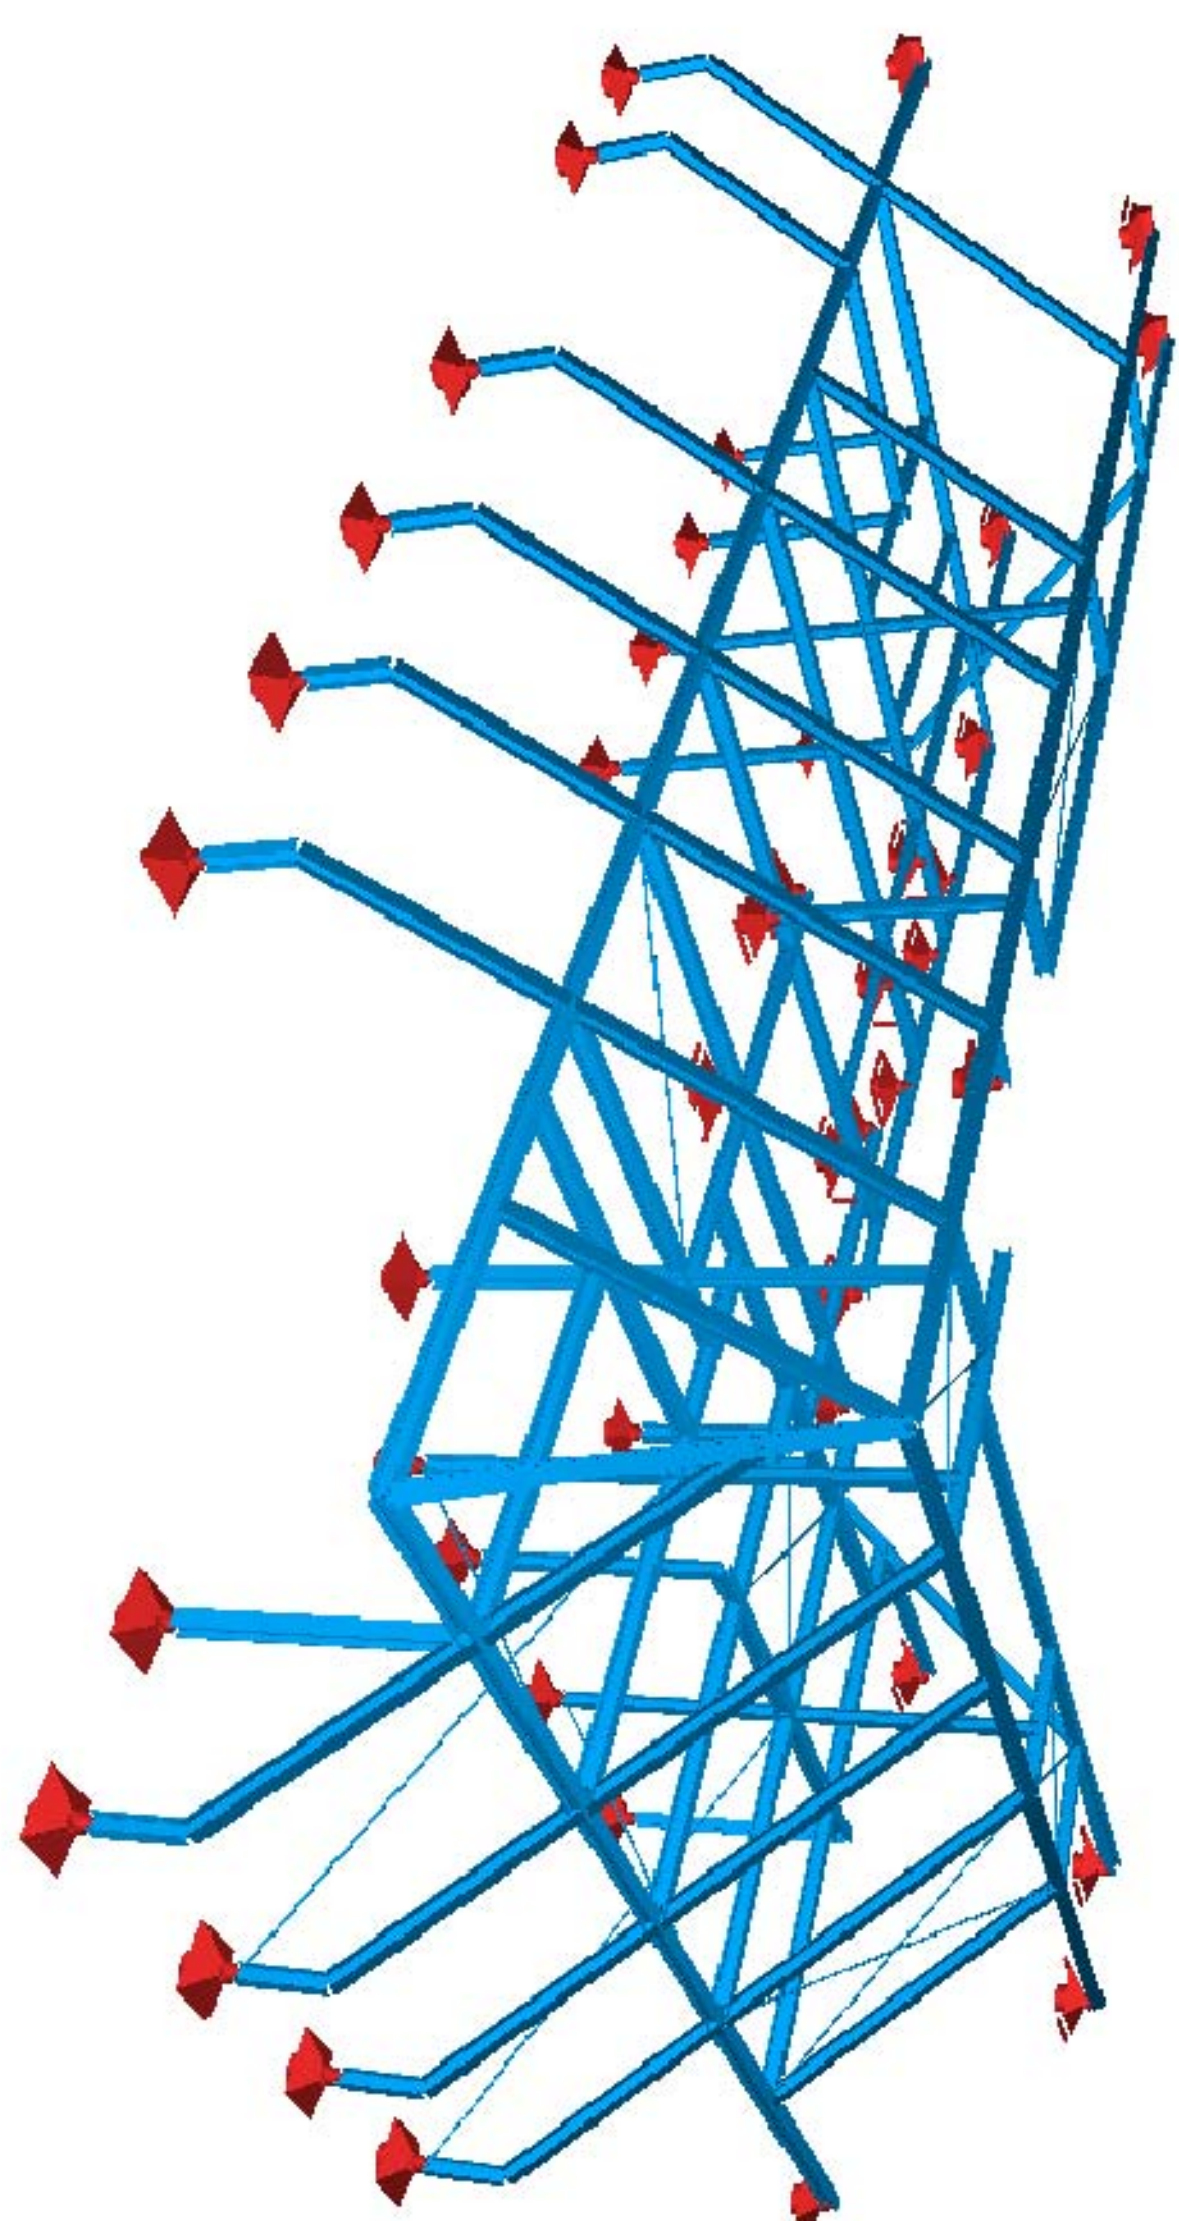


1.DACHGESESCHLOSS

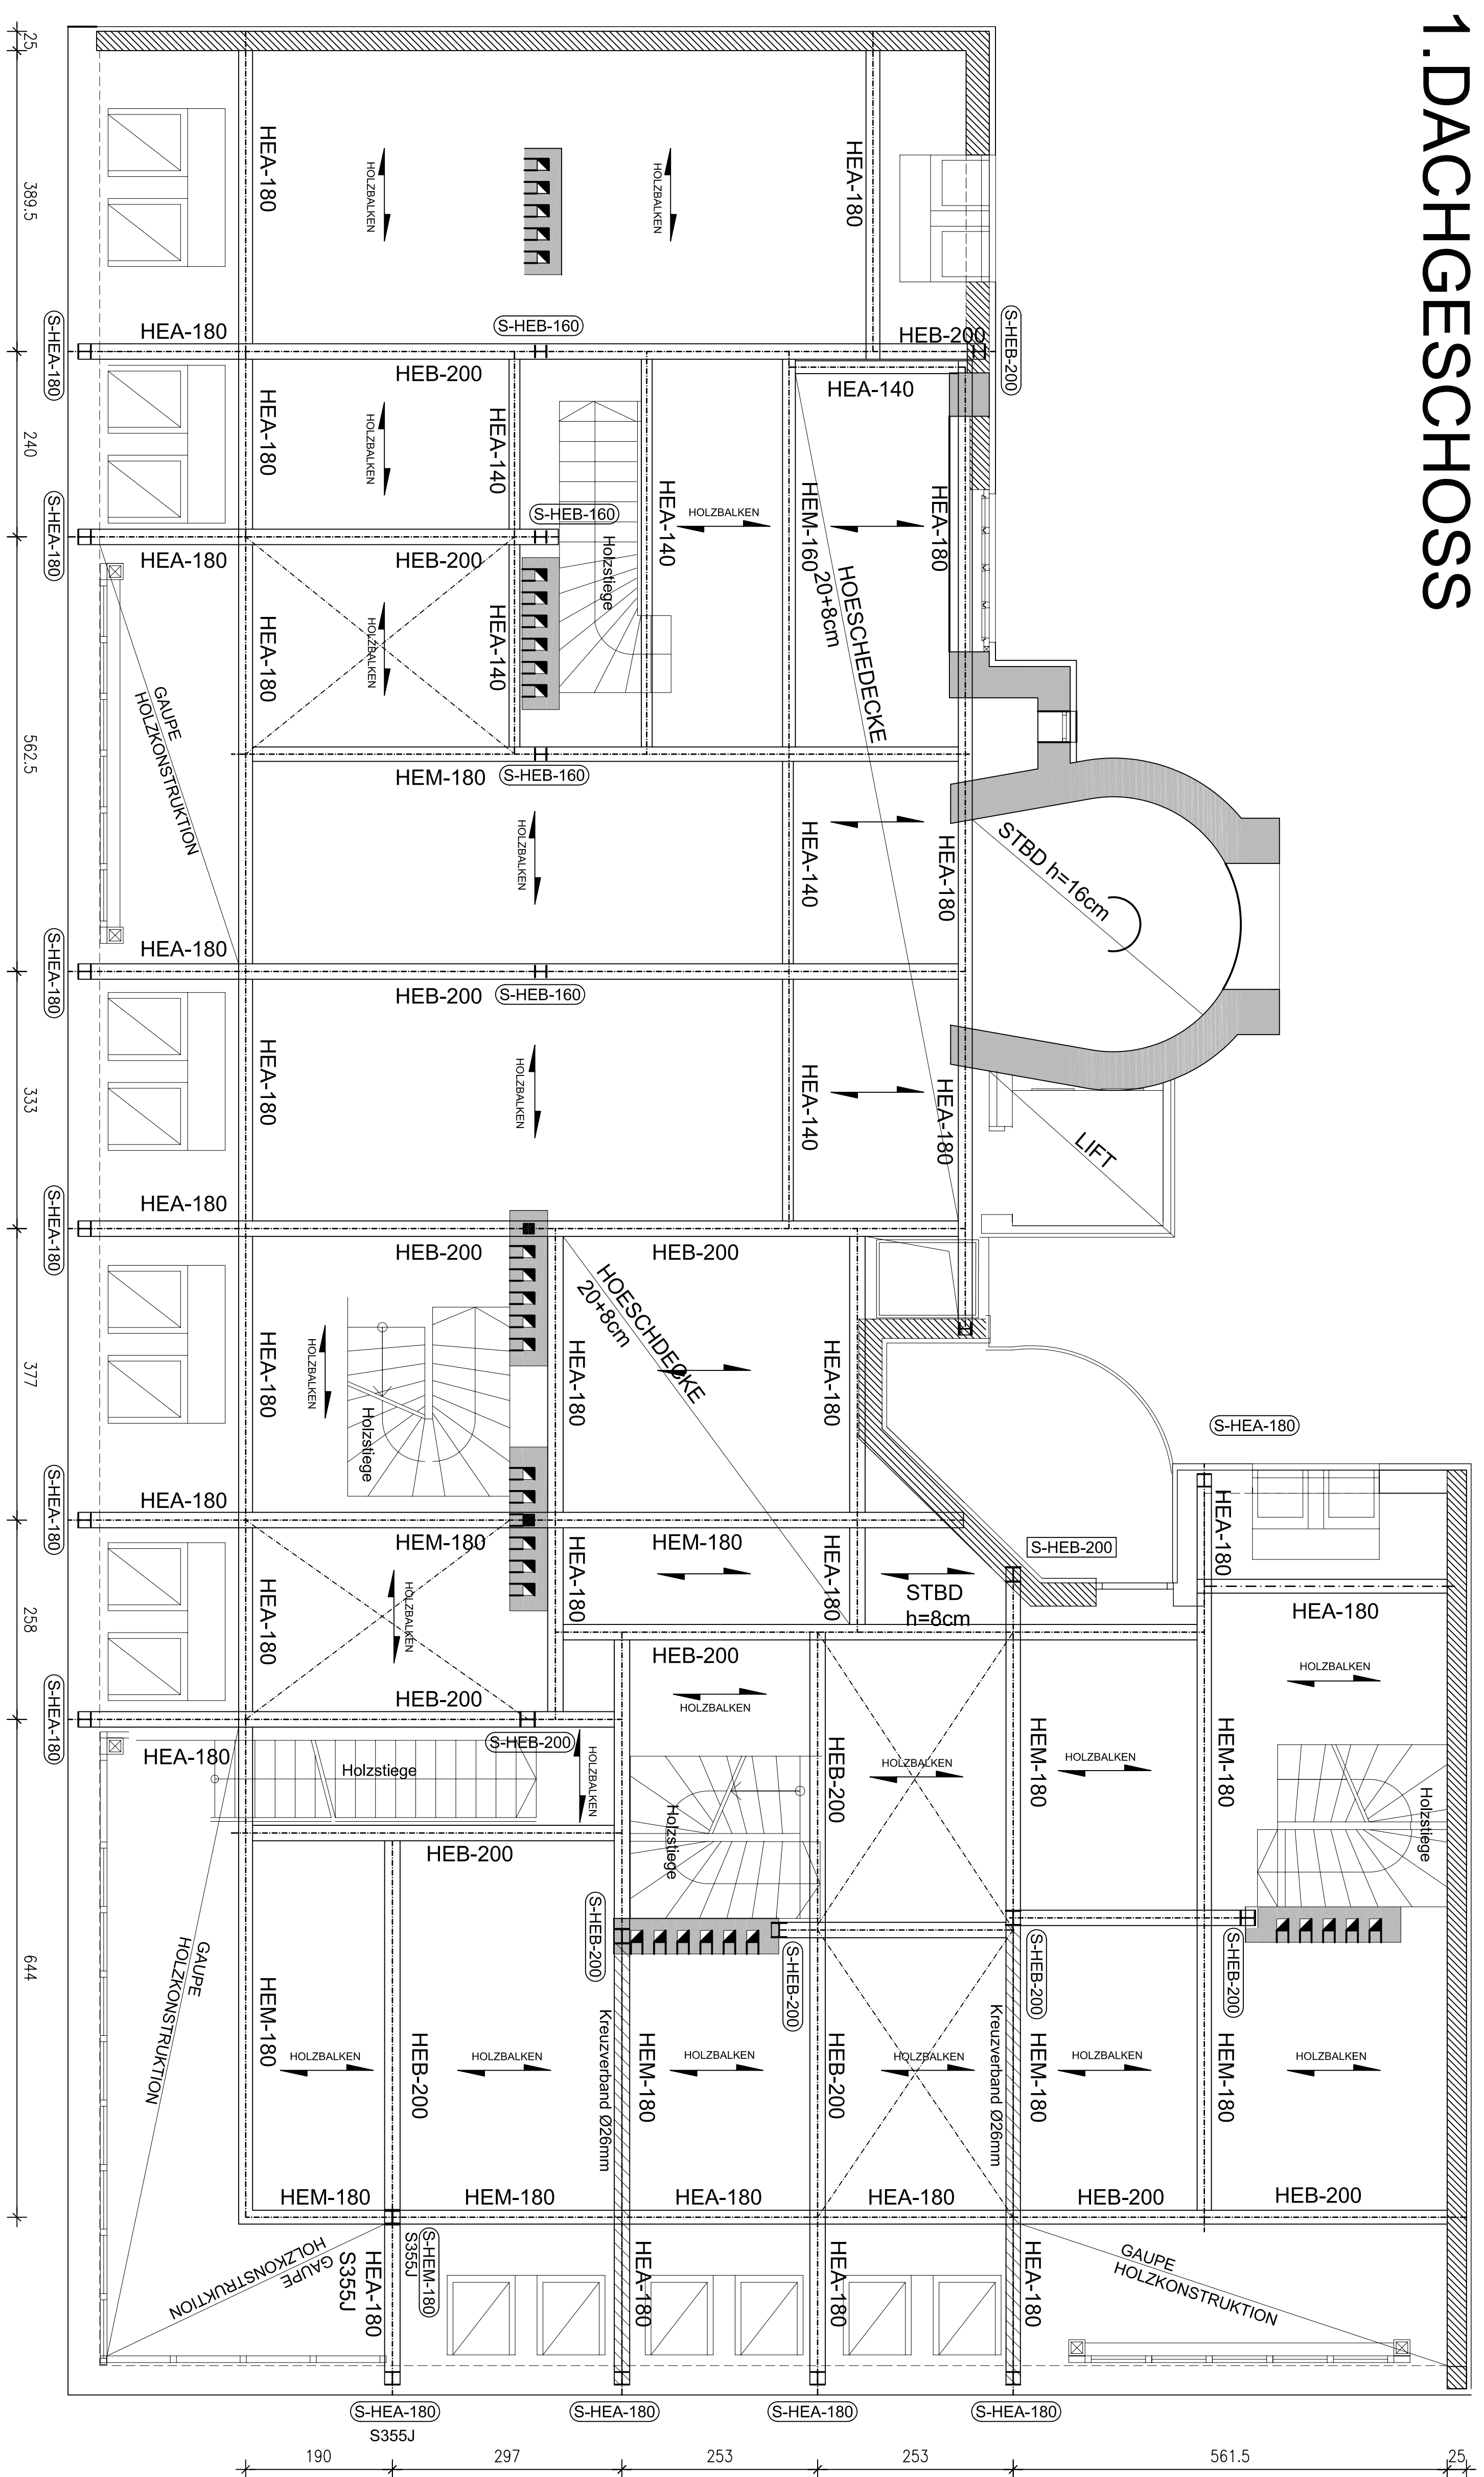

2. DACHGESCHOSS

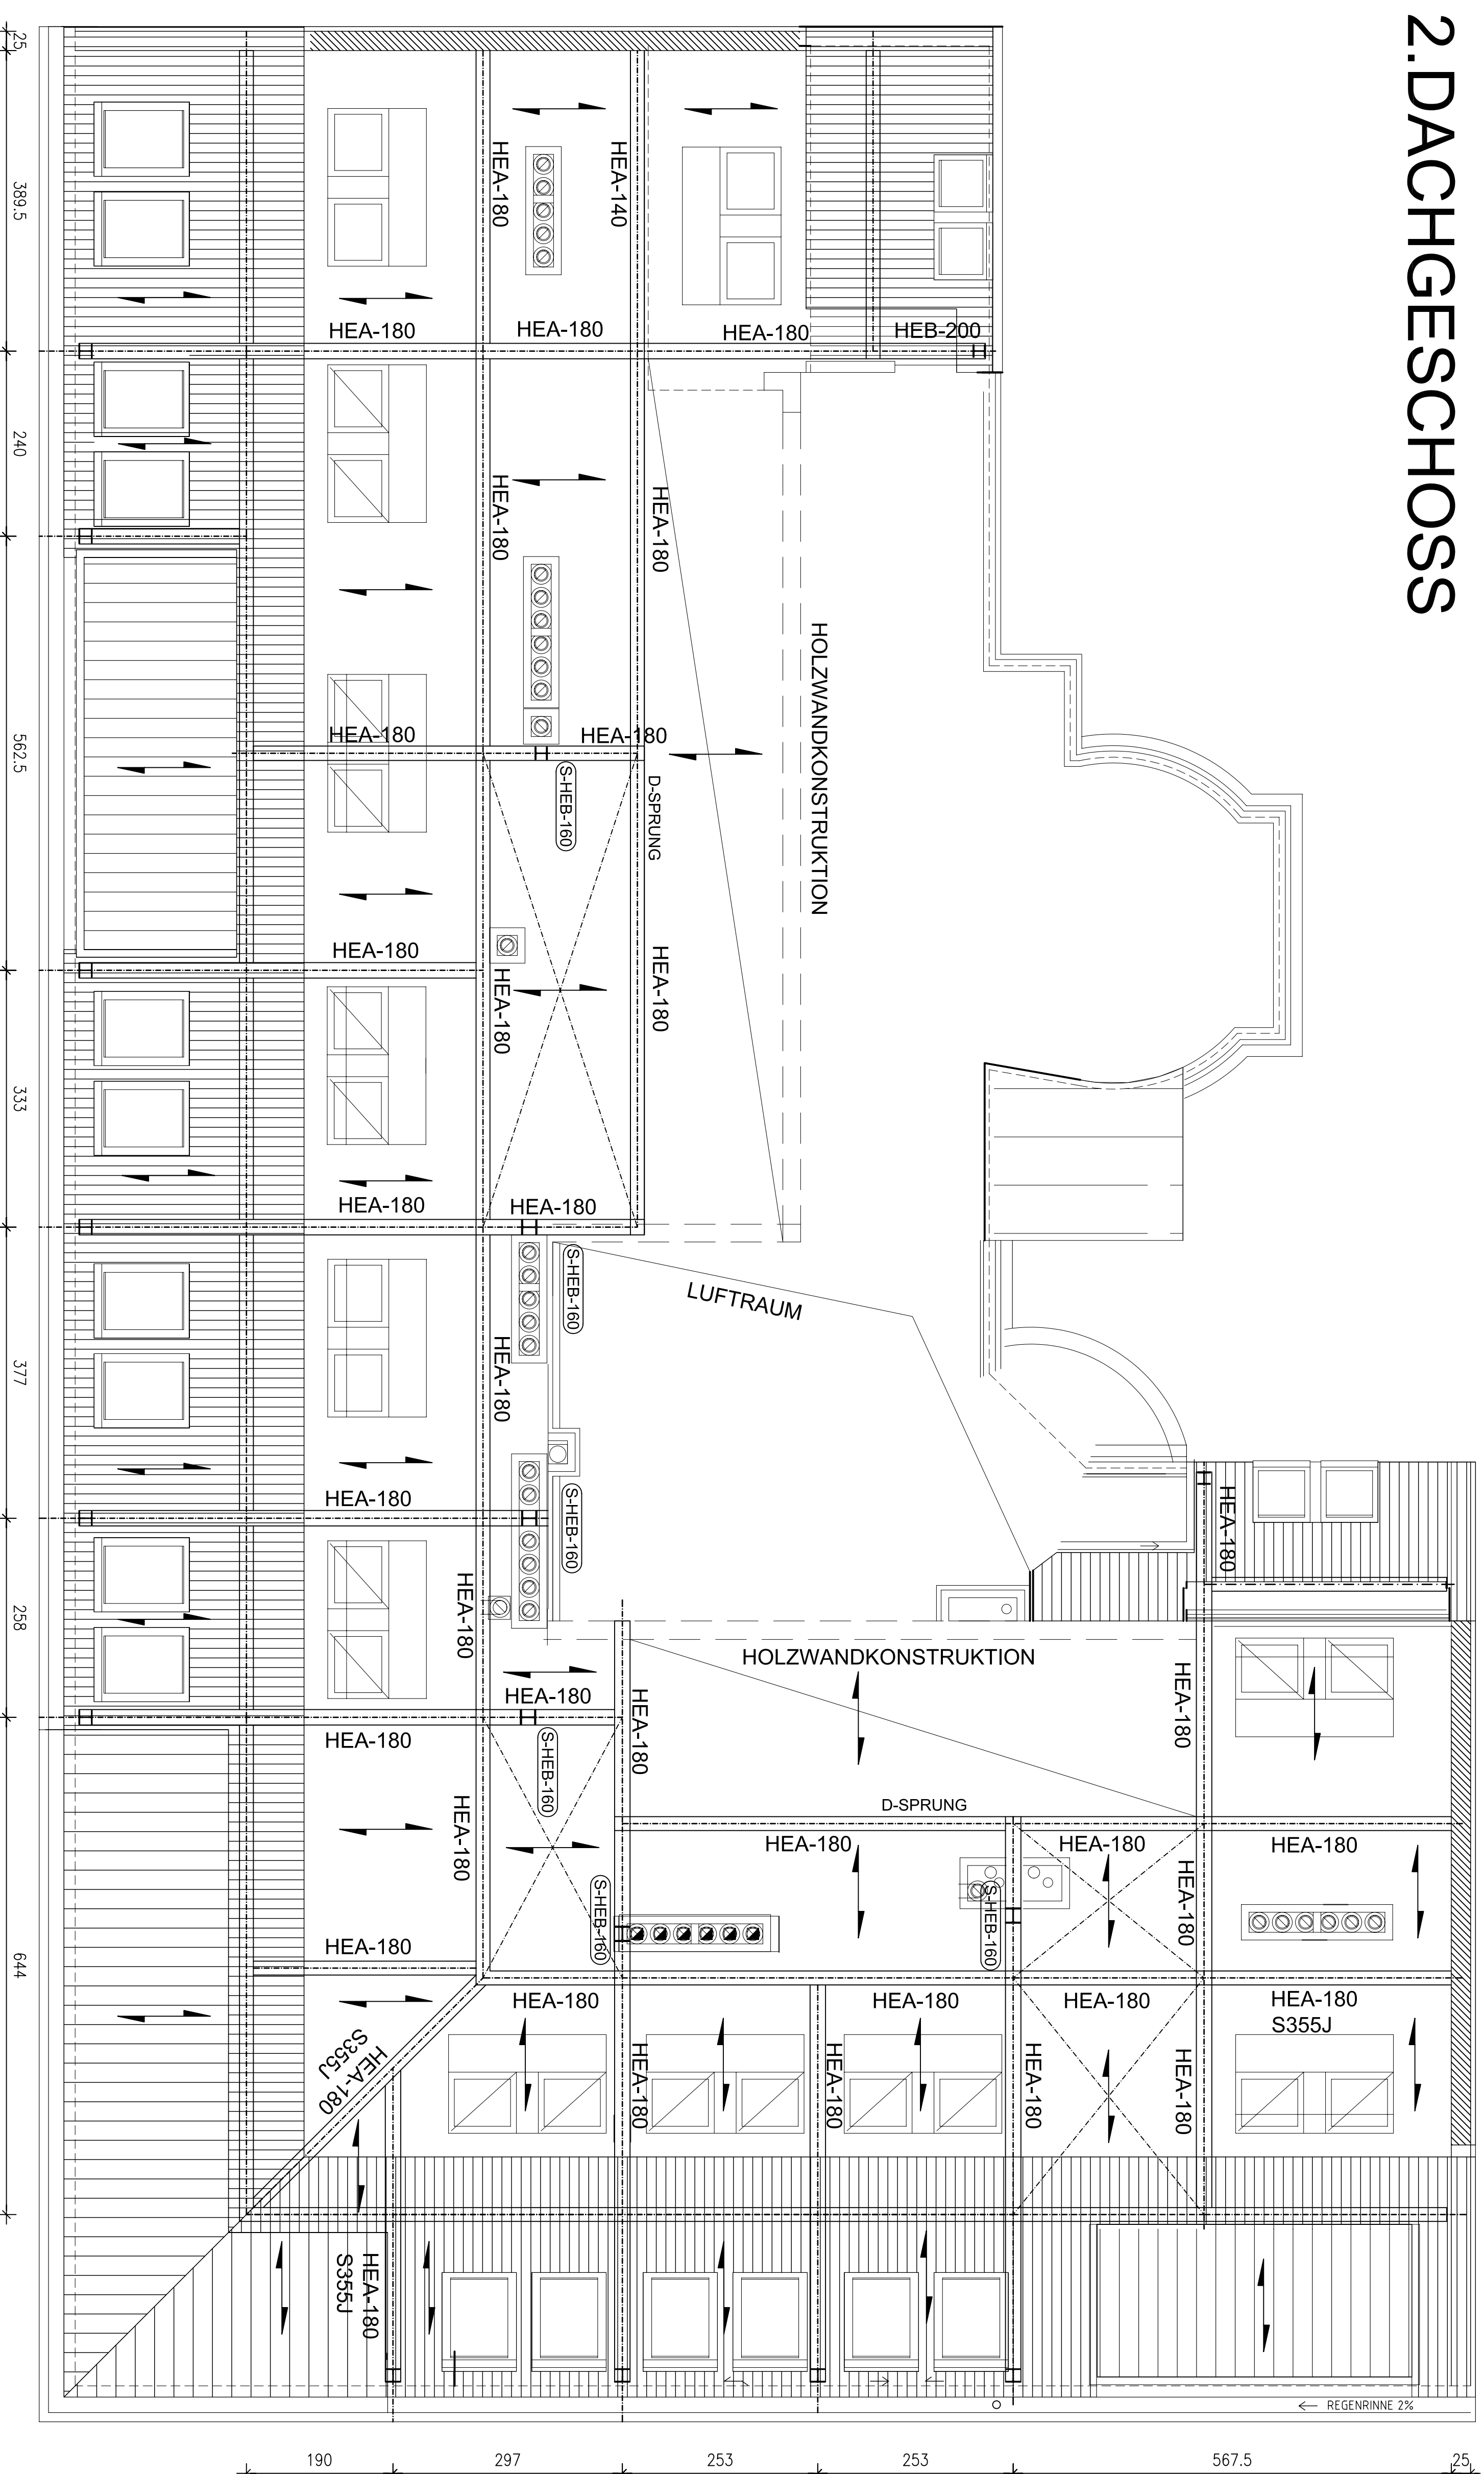

E			
D			
C			
B			
A			
Index	Debiten	Kreditoren	
			Gaz. Gegenr.

Objektübersicht

Bauteil

DACHKONSTRUKTION ÜBER 1.DG UND 2.DG

KONSTRUKTIONSÜBERSICHT

Objekt
UM- u. DACHGESCHOSSAUSBAU eines WOHNHAUSES
inkl. LIFT EINBAU, 1020 Wien; Sebastian Kneipgasse 1

ALTRAVISSEB8 PREMIUM PROJEKTVERWALTUNG GmbH & Co.

3-Kiepp-Gasse 9 KG,
1050 WIEN, ZIEGELFENGASSE 33

**DIPLOM-ING.
NORBERT SCHMIEDHAUSEN**

Zivilingenieur für Bauwesen 1060 Wien, Linke Wienzeile 8	GZL
---	-----

766/05 Baum Plangabe 0,70 m²
02.02.2006